
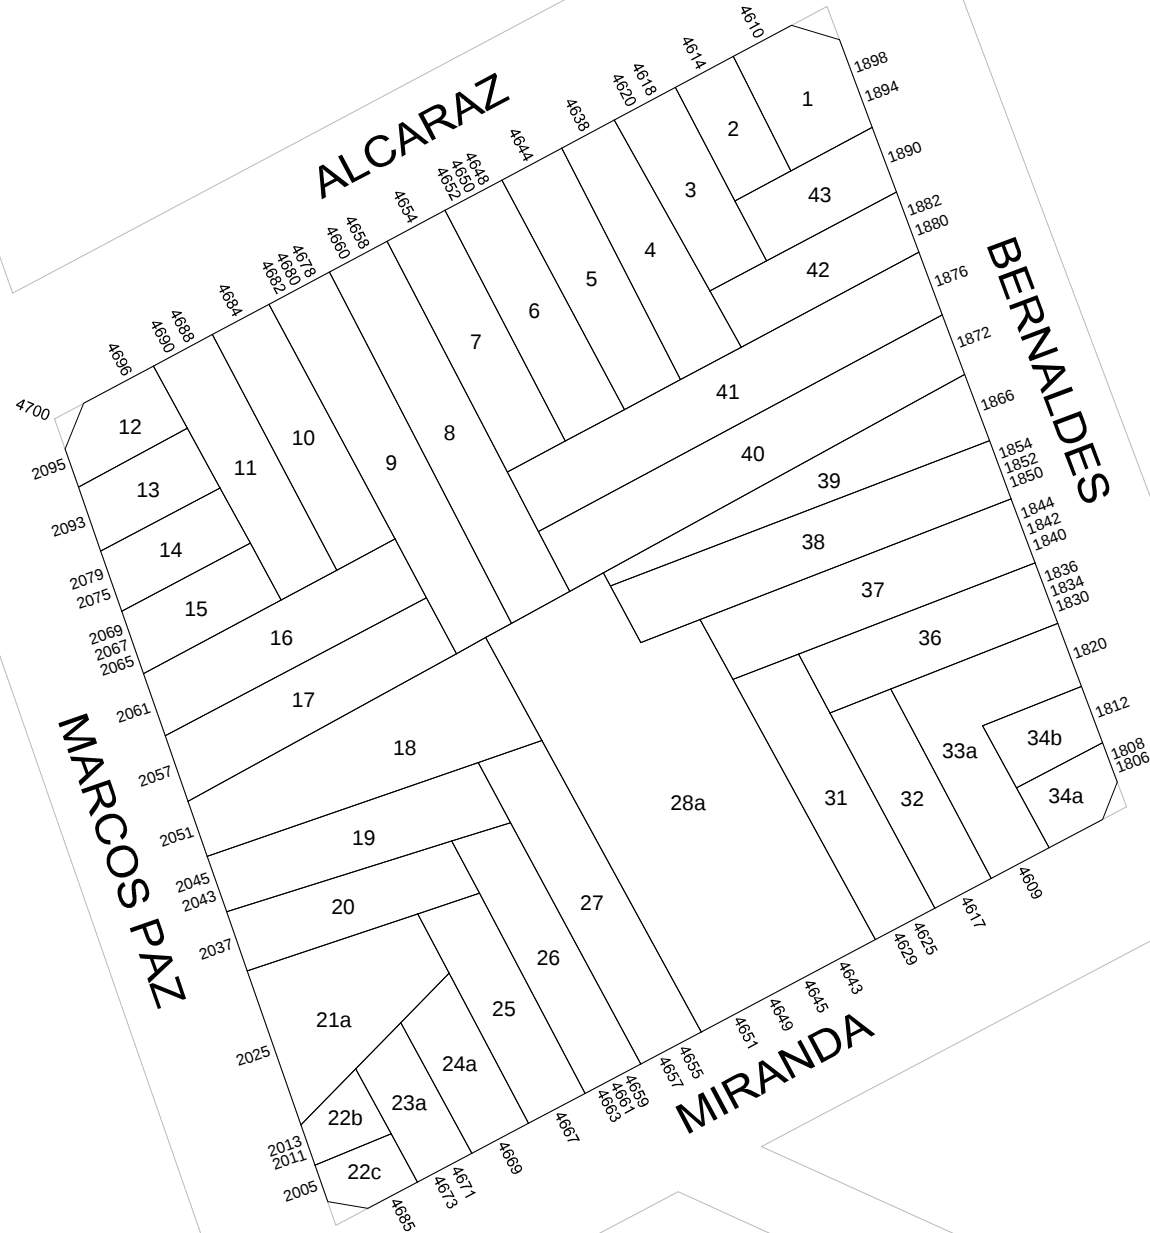


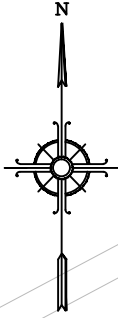

GOBIERNO DE LA CIUDAD
AUTONOMA DE BUENOS AIRES
DIRECCION GENERAL DE REGISTRO DE
OBRAS Y CATASTRO

PLANO INDICE

C 15
S 85
M 62

ESCALA: 1:1000

HOJA N: 1 / 2

FECHA DE EMISION
04/07/2024

VERSION: 3

 GOBIERNO DE LA CIUDAD AUTONOMA DE BUENOS AIRES DIRECCION GENERAL DE REGISTROS DE OBRAS Y CATASTRO				FORMULARIO PLANO INDICE: ANEXO NORMATIVA Descripción: El Formulario contiene todas las normativas que se han dictado para la presente manzana.		C15 S85 M62
HOJA 2 de 2						
NORMATIVA	NÚMERO	BOLETÍN	FECHA	DESCRIPCION	ACLARACIONES	ESTADO
Ordenanza	35161	16099		Denomínase Bernáldes a la actual calle Bernáldez		
Ordenanza	44095	18717	1989	Línea particularizada sobre Miranda de Concordia a Av. Juan B. Justo.		
Ley	6099	5526	2018	Línea particularizada sobre Miranda de Concordia a Av. Juan B. Justo por incorporacion de la Ord.N° 44095 al CUR.		
Ley	6628	6596	2023	Elimínase del Cuadro 5.4 “Vías con L.E. Particularizadas” artículo 5.4. “Vías con L. E. Particularizadas” del Código Urbanístico al tramo de la calle Miranda comprendido entre la Avenida Juan B. Justo y Concordia		

Nota: El Formulario contiene todas las normativas que se han dictado para la presente manzana. El casillero NORMATIVA si se trata de una Ordenanza, Decreto, Nota, etc. El casillero NÚMERO indica el numero de normativa correspondiente si existiera. El casillero BOLETIN indica el numero de boletín en el que se publicó si fuese publicada. El casillero FECHA indica el año en que se publicó o dictó. El casillero DESCRIPCION reproduce el texto principal de la Normativa dictada. El casillero ACLARACIONES contiene más información y observaciones.