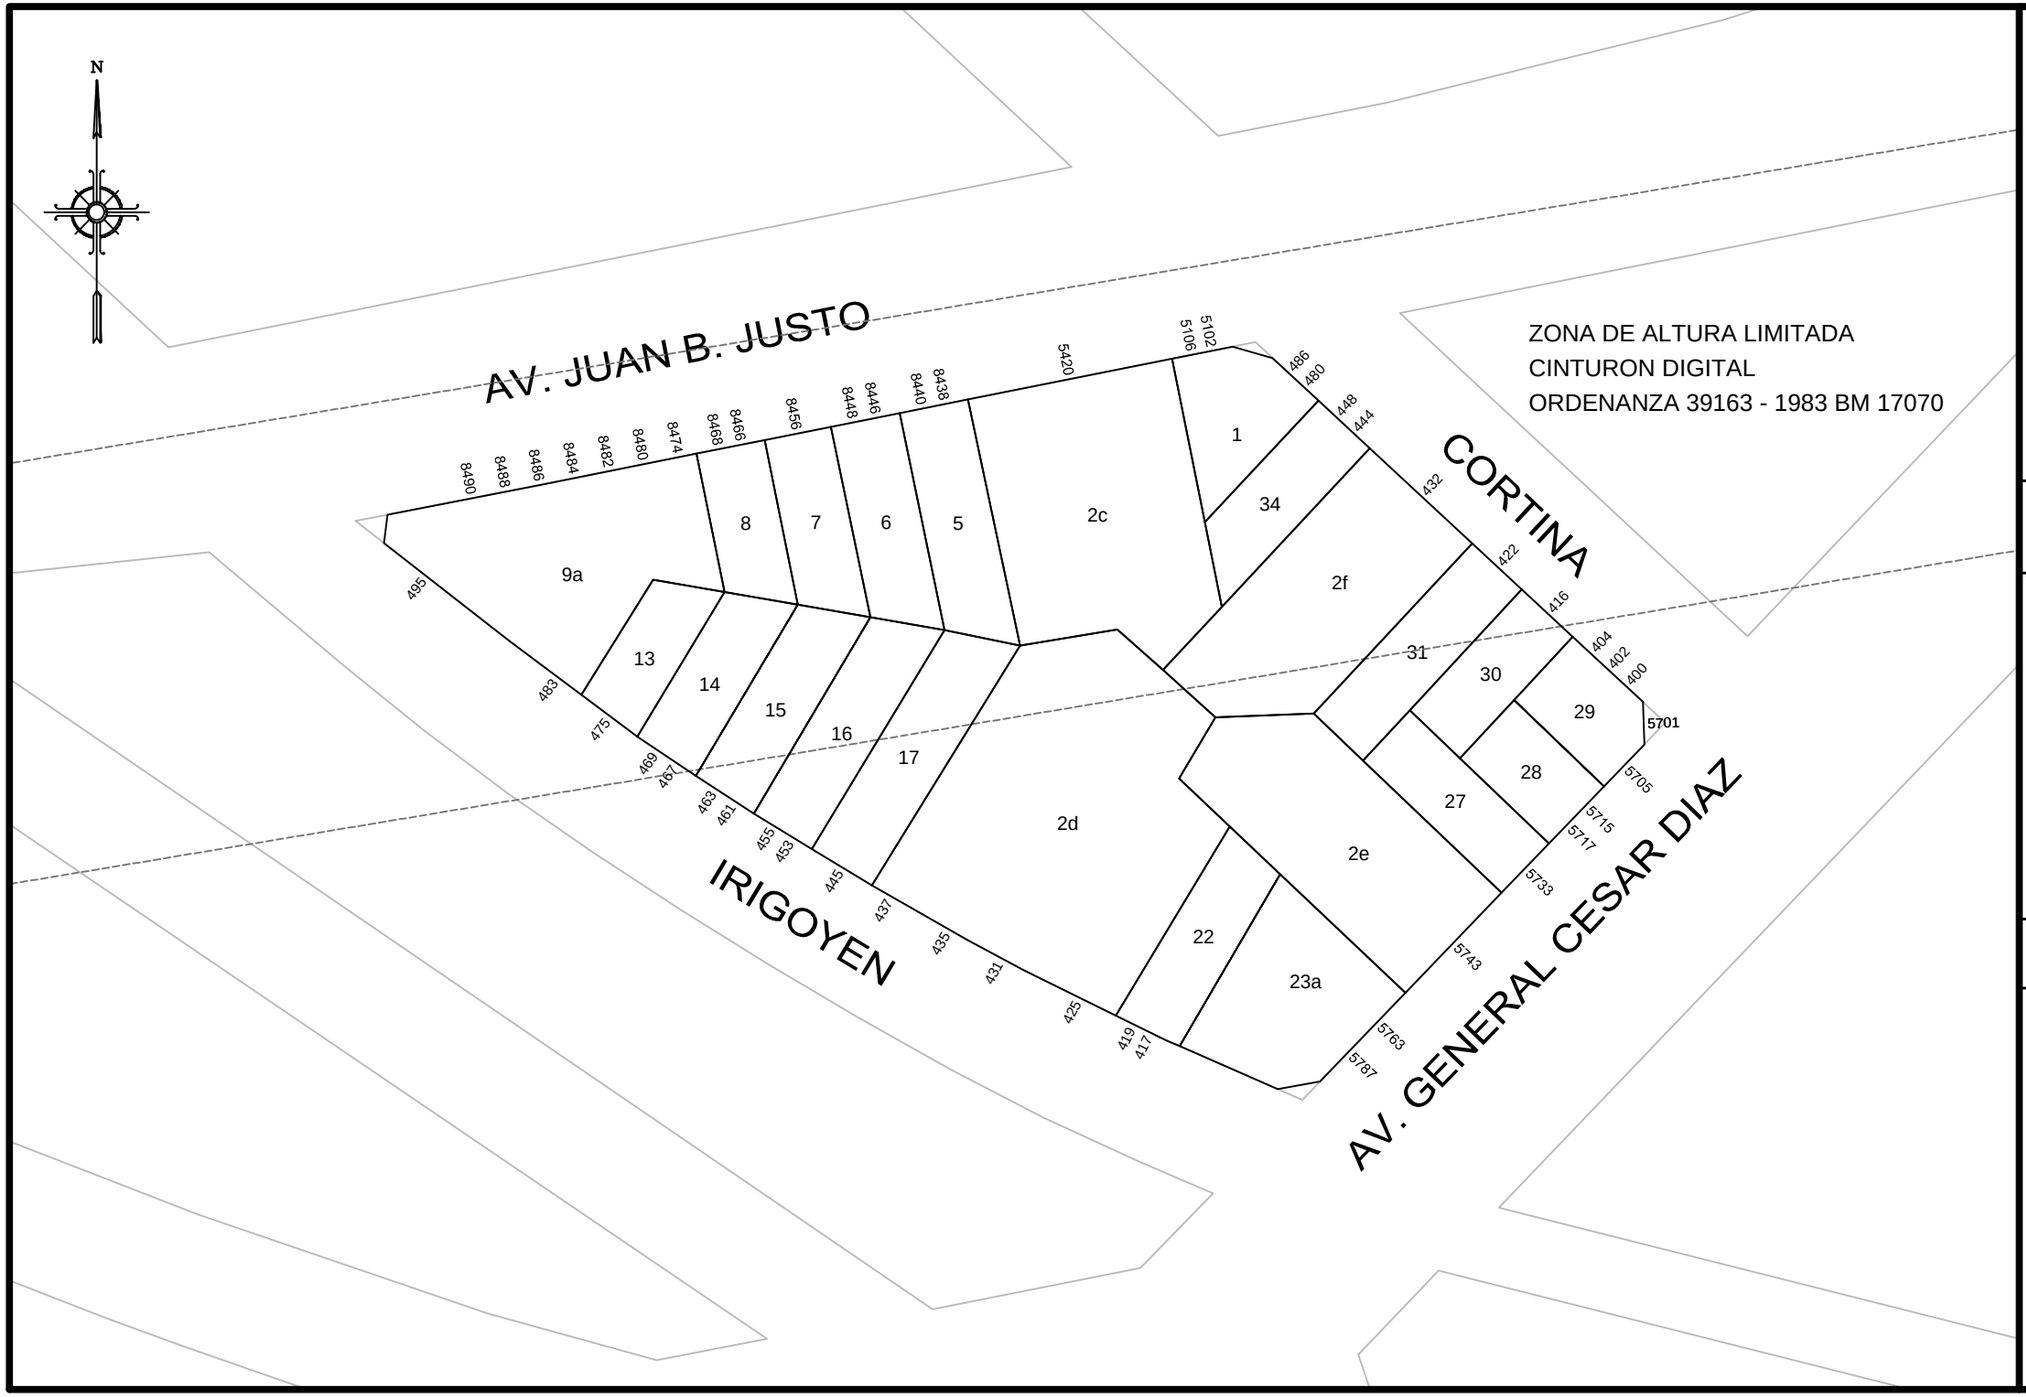

GOBIERNO DE LA CIUDAD AUTONOMA DE BUENOS AIRES

DIRECCION GENERAL DE REGISTRO DE OBRAS Y CATASTRO

PLANO INDICE

C	15
S	91
M	43A

ESCALA: 1:1000

HOJA N: 1 / 2

FECHA DE EMISION
16/01/2019

VERSION: 1

GOBIERNO DE LA CIUDAD AUTONOMA DE BUENOS AIRES
DIRECCION GENERAL DE REGISTROS DE OBRAS Y CATASTRO

FORMULARIO PLANO INDICE: ANEXO NORMATIVA

Descripción: El Formulario contiene todas las normativas que se han dictado para la presente manzana.

C 15 | **S 91** | **M 43A**

NORMATIVA	NÚMERO	BOLETíN	FECHA	DESCRIPCION	ACLARACIONES	ESTADO
Ley	6099	5526	27-12-2018	Se suprime la línea de edificación particularizada sobre la calle Irigoyen según cuadro 5.4 del Código Urbanístico.		Vigente.
Expediente	148864		1949	Cambio de nomenclatura y numeración de la Av. Gaona. Hoy Av. Gral. César Díaz.		
Decreto	10410		1950	Rectificación línea municipal Av. Juan B. Justo. 03-03-60. B.R.		
Decreto	1920		1950	Cambio de nomenclatura de la "Av.Juan B. Justo" en "Av. 17 de Octubre" y modificación del número de puerta correspondiente con el anterior.		
Disposición superior			31-10-1955	Vuelve a cambiarse la nomenclatura de la Avenida 17 de Octubre por la anterior Avenida Juan B. Justo.		
Ordenanza	34776	15973	1979	Apruébase intercomunicador de autopistas AU. 6 y AU. 5 según plano 175043-A con expropiación diferida al año 1983.		
Ordenanza	36737	16546	09-06-1981	Deroga autopista AU. 5 y su intercomunicador con AU. 6.		
Ordenanza	39163	17070	13-07-1983	Manzana con restricción a la altura de construcción por Cinturón Digital y sus Corredores Radioeléctricos.		
Ordenanza	44095	18717	1989	Línea particurizada sobre calle Irigoyen de Rivadavia a Francisco Beiró.		Suprimida.

Nota: El Formulario contiene todas las normativas que se han dictado para la presente manzana. El casillero NORMATIVA si se trata de una Ordenanza, Decreto, Nota, etc. El casillero NÚMERO indica el numero de normativa correspondiente si existiera. El casillero BOLETIN indica el numero de boletín en el que se publicó si fuese publicada. El casillero FECHA indica el año en que se publicó o dictó. El casillero DESCRIPCION reproduce el texto principal de la Normativa dictada. El casillero ACLARACIONES contiene más información y observaciones.

miércoles, 16 de enero de 2019 12:11:34 p.m.

GOBIERNO DE LA CIUDAD AUTONOMA DE BUENOS AIRES
DIRECCION GENERAL DE REGISTROS DE OBRAS Y CATASTRO

FORMULARIO PLANO INDICE: ANEXO NORMATIVA

Descripción: El Formulario contiene todas las normativas que se han dictado para la presente manzana.

C 15 | **S 91** | **M 43A**

NORMATIVA	NÚMERO	BOLETíN	FECHA	DESCRIPCION	ACLARACIONES	ESTADO
-			30-09-1999	Las parcelas frentistas a la Av. Juan B. Justo se encuentran en línea S/Plano 1174-C-72.		

Nota: El Formulario contiene todas las normativas que se han dictado para la presente manzana. El casillero NORMATIVA si se trata de una Ordenanza, Decreto, Nota, etc. El casillero NÚMERO indica el numero de normativa correspondiente si existiera. El casillero BOLETIN indica el numero de boletín en el que se publicó si fuese publicada. El casillero FECHA indica el año en que se publicó o dictó. El casillero DESCRIPCION reproduce el texto principal de la Normativa dictada. El casillero ACLARACIONES contiene más información y observaciones.

miércoles, 16 de enero de 2019 12:11:34 p.m.