


ARREGUI

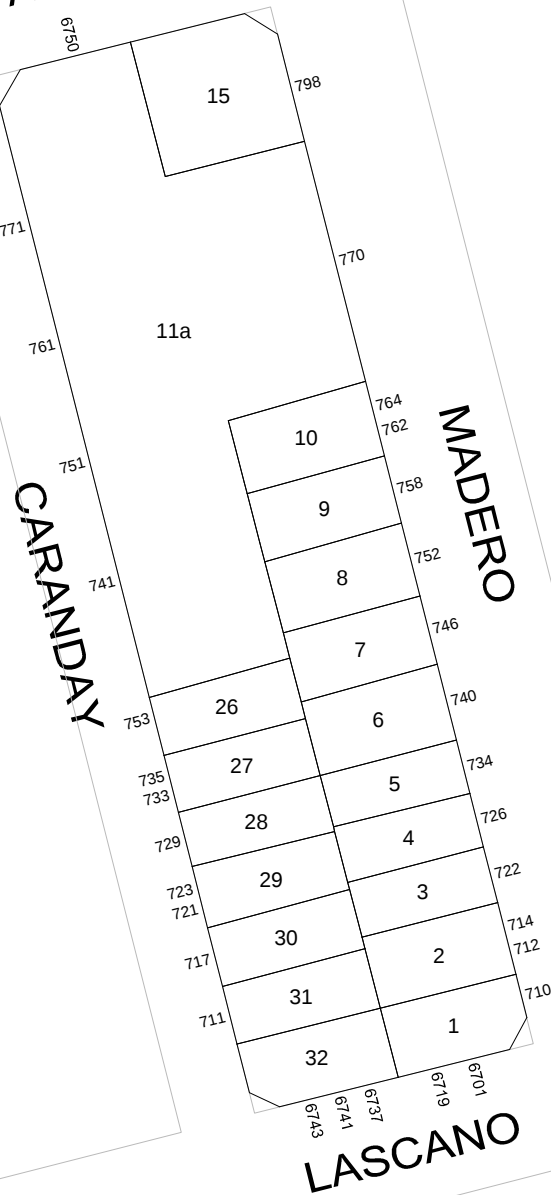

GOBIERNO DE LA CIUDAD
AUTONOMA DE BUENOS AIRES
DIRECCION GENERAL DE REGISTRO DE
OBRAS Y CATASTRO

PLANO INDICE

C 15
S 93
M 23

ESCALA: 1:1000

HOJA N: 1 / 2

FECHA DE EMISION
25/02/2025

VERSION: 1

 GOBIERNO DE LA CIUDAD AUTONOMA DE BUENOS AIRES DIRECCION GENERAL DE REGISTROS DE OBRAS Y CATASTRO				FORMULARIO PLANO INDICE: ANEXO NORMATIVA Descripción: El Formulario contiene todas las normativas que se han dictado para la presente manzana.		C15 M23	S93 M23
HOJA 2 de 2							
NORMATIVA	NÚMERO	BOLETÍN	FECHA	DESCRIPCION	ACLARACIONES		ESTADO
Ordenanza	45596	19222	07-12-1991	Denomínase REPÚBLICA DE CROACIA a la actual calle LASCANO entre Av. Gral. Paz e Irigoyen. 09-92.			Modificada por Ordenanza 51873-1997
Ordenanza	51873	320	21-08-1997	DENOMINASE LASCANO A LA CALLE REPUBLICA DE CROACIA EN SU EXTENSION DESDE LA AVENIDA GENERAL PAZ HASTA IRIGOYEN.			

Nota: El Formulario contiene todas las normativas que se han dictado para la presente manzana. El casillero NORMATIVA si se trata de una Ordenanza, Decreto, Nota, etc. El casillero NÚMERO indica el numero de normativa correspondiente si existiera. El casillero BOLETIN indica el numero de boletín en el que se publicó si fuese publicada. El casillero FECHA indica el año en que se publicó o dictó. El casillero DESCRIPCION reproduce el texto principal de la Normativa dictada. El casillero ACLARACIONES contiene más información y observaciones.