


AV. JUAN B. JUSTO

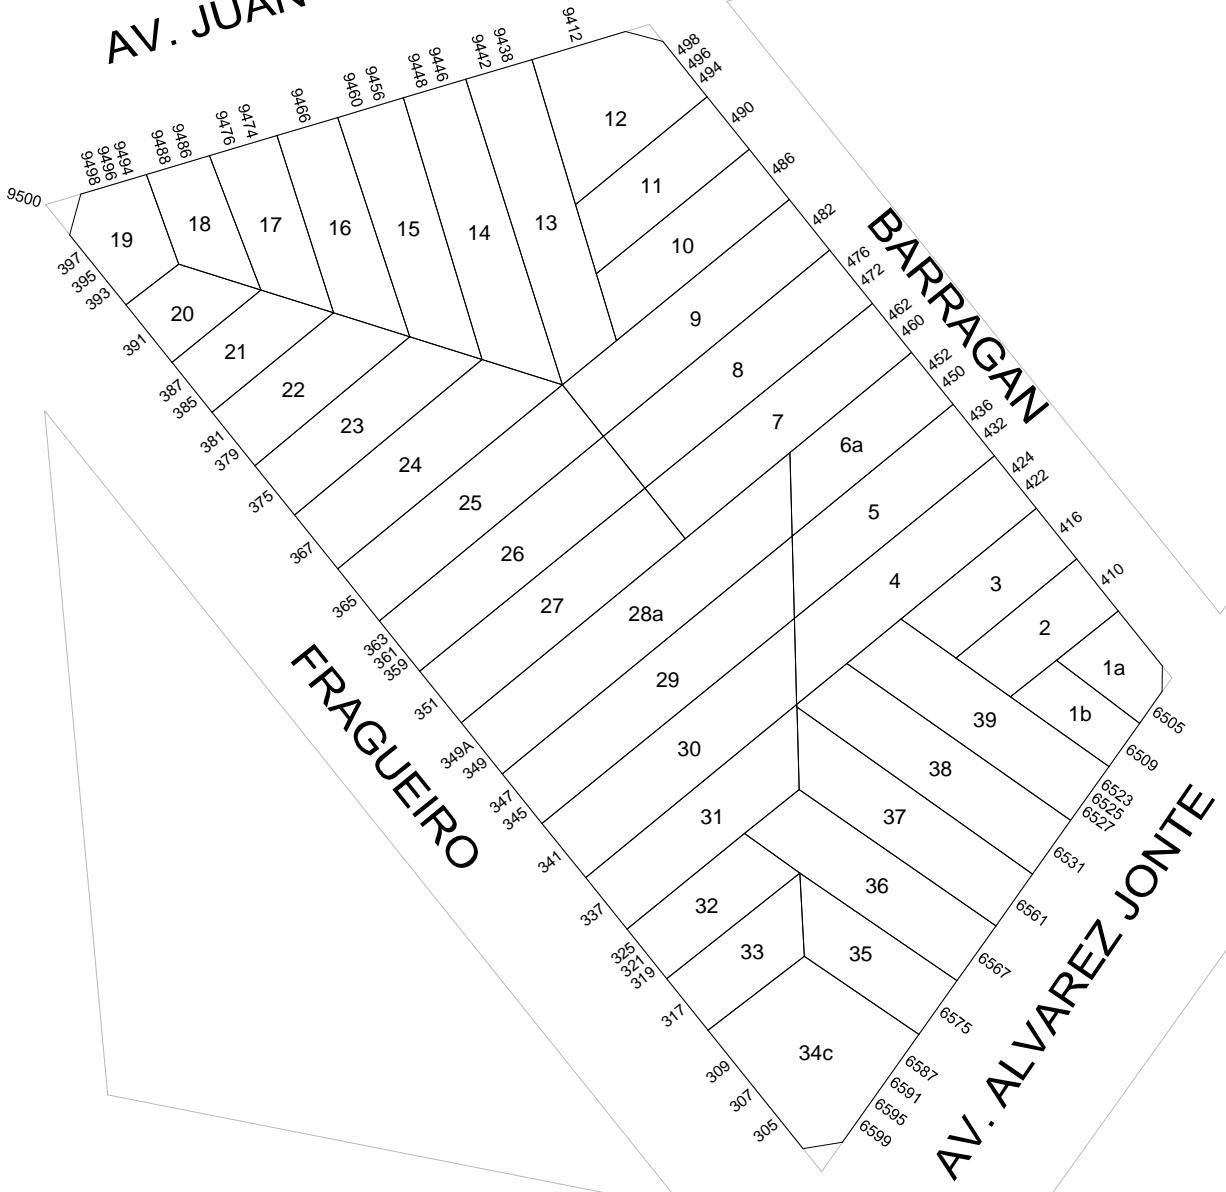

**GOBIERNO DE LA CIUDAD
AUTONOMA DE BUENOS AIRES
DIRECCION GENERAL DE REGISTRO DE
OBRA Y CATASTRO**

PLANO INDICE

**C 15
S 93
M 48**

ESCALA: 1:1000

HOJA N: 1 / 2

FECHA DE EMISION
12/09/2025

VERSION: 1



FORMULARIO PLANO INDICE: ANEXO NORMATIVA

Descripción: El Formulario contiene todas las normativas que se han dictado para la presente manzana.

C 15

S 93

M 48

HOJA 2 de 2

NORMATIVA	NÚMERO	BOLETÍN	FECHA	DESCRIPCION	ACLARACIONES	ESTADO
Decreto	10410		1950	RECTIFICACION LINEA MUNICIPAL AV. JUAN B. JUSTO. 03-03-60. B.R.		
Disposición superior			31-10-1955	Vuelve a cambiarse la nomenclatura de la Avenida 17 de Octubre por la anterior Avenida Juan B. Justo.		
Ordenanza	24802	13724	1969	Afectación a vía pública. Plano 814-O.P.R.-66. 22-07-70.		Derogada por Ord. 35858-1980
Ordenanza	35858	16310	1980	DEROGASE LA AFECTACION DISPUESTA POR EL ART. 2º DE LA ORD.24802. B.M.13724. EN EL TRAMO CORRESPONDIENTE AL F.D.F.S. ENTRE LA CALLE MOLIERE Y LA AV. GRAL. PAZ.		

Nota: El Formulario contiene todas las normativas que se han dictado para la presente manzana. El casillero NORMATIVA si se trata de una Ordenanza, Decreto, Nota, etc. El casillero NÚMERO indica el numero de normativa correspondiente si existiera. El casillero BOLETIN indica el numero de boletín en el que se publicó si fuese publicada. El casillero FECHA indica el año en que se publicó o dictó. El casillero DESCRIPCION reproduce el texto principal de la Normativa dictada. El casillero ACLARACIONES contiene más información y observaciones.