

GOBIERNO DE LA CIUDAD
AUTONOMA DE BUENOS AIRES
DIRECCION GENERAL DE REGISTRO DE
OBRAS Y CATASTRO

PLANO INDICE

C 1
S 95
M 45B

ESCALA: 1:750


HOJA N: 1 / 2

FECHA DE EMISION
17/09/2025

VERSION: 1

BACACAY

VICTOR HUGO

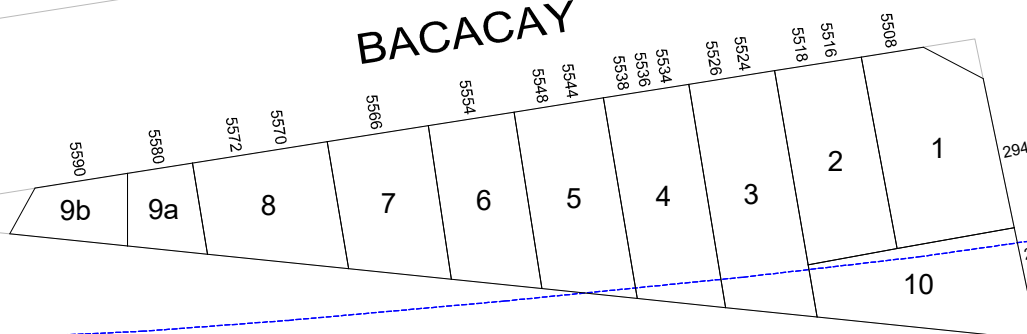

L.R.O.

FRANJA NO EDIFICABLE

L.A.V.


AUTOPISTA PERITO MORENO (AU 6)

F.C.D.F.S.

L.A.V.

FRANJA NO EDIFICABLE

L.R.O.

<div><div>GOBIERNO DE LA CIUDAD AUTONOMA DE BUENOS AIRES DIRECCION GENERAL DE REGISTROS DE OBRAS Y CATASTRO</div></div>				<div>FORMULARIO PLANO INDICE: ANEXO NORMATIVA</div> <div>Descripción: El Formulario contiene todas las normativas que se han dictado para la presente manzana.</div>		<div>C1</div> <div>M45B</div>	<div>95</div> <div>45B</div>
HOJA 2 de 2							
NORMATIVA	NÚMERO	BOLETÍN	FECHA	DESCRIPCION	ACLARACIONES	ESTADO	
Ordenanza				ORD.30481-74. MANZANA TOTALMENTE AFECTADA POR LA AUTOPISTA DEL JUSTICIALISMO S/PLANO 1126-C-70. B.M.14959. 10-03-75.			
Ordenanza				ORD.32259. DECR.7892. EXP.98722-75. DEROGASE LA ORD.30481-74. 01-76. B.M.15174.			
Ordenanza	24802	13724	1969	Afectación a vía pública.	Plano 814-O.P.R.-66.	Derogada por Ord. 35858-1980	
Ordenanza	33387	15475	02-03-1977	Zona afectada A.U.6. Plano 1127-C-70.			
Ordenanza	33782	15616	03-10-1977	Deroga afectación Ordenanza 33387-1977.			
Ordenanza	35858	16310	1980	DEROGASE LA AFECTACION DISPUESTA POR EL ART. 2º DE LA ORD.24802. B.M.13724. EN EL TRAMO CORRESPONDIENTE AL F.D.F.S. ENTRE LA CALLE MOLIERE Y LA AV. GRAL. PAZ.			
Ley	6099	5526	2018	Línea de retiro obligatorio, área de renovación urbana linder a autopista	Título 7.2.11.2.	Vigente	

Nota: El Formulario contiene todas las normativas que se han dictado para la presente manzana. El casillero NORMATIVA si se trata de una Ordenanza, Decreto, Nota, etc. El casillero NÚMERO indica el numero de normativa correspondiente si existiera. El casillero BOLETIN indica el numero de boletín en el que se publicó si fuese publicada. El casillero FECHA indica el año en que se publicó o dictó. El casillero DESCRIPCION reproduce el texto principal de la Normativa dictada. El casillero ACLARACIONES contiene más información y observaciones.