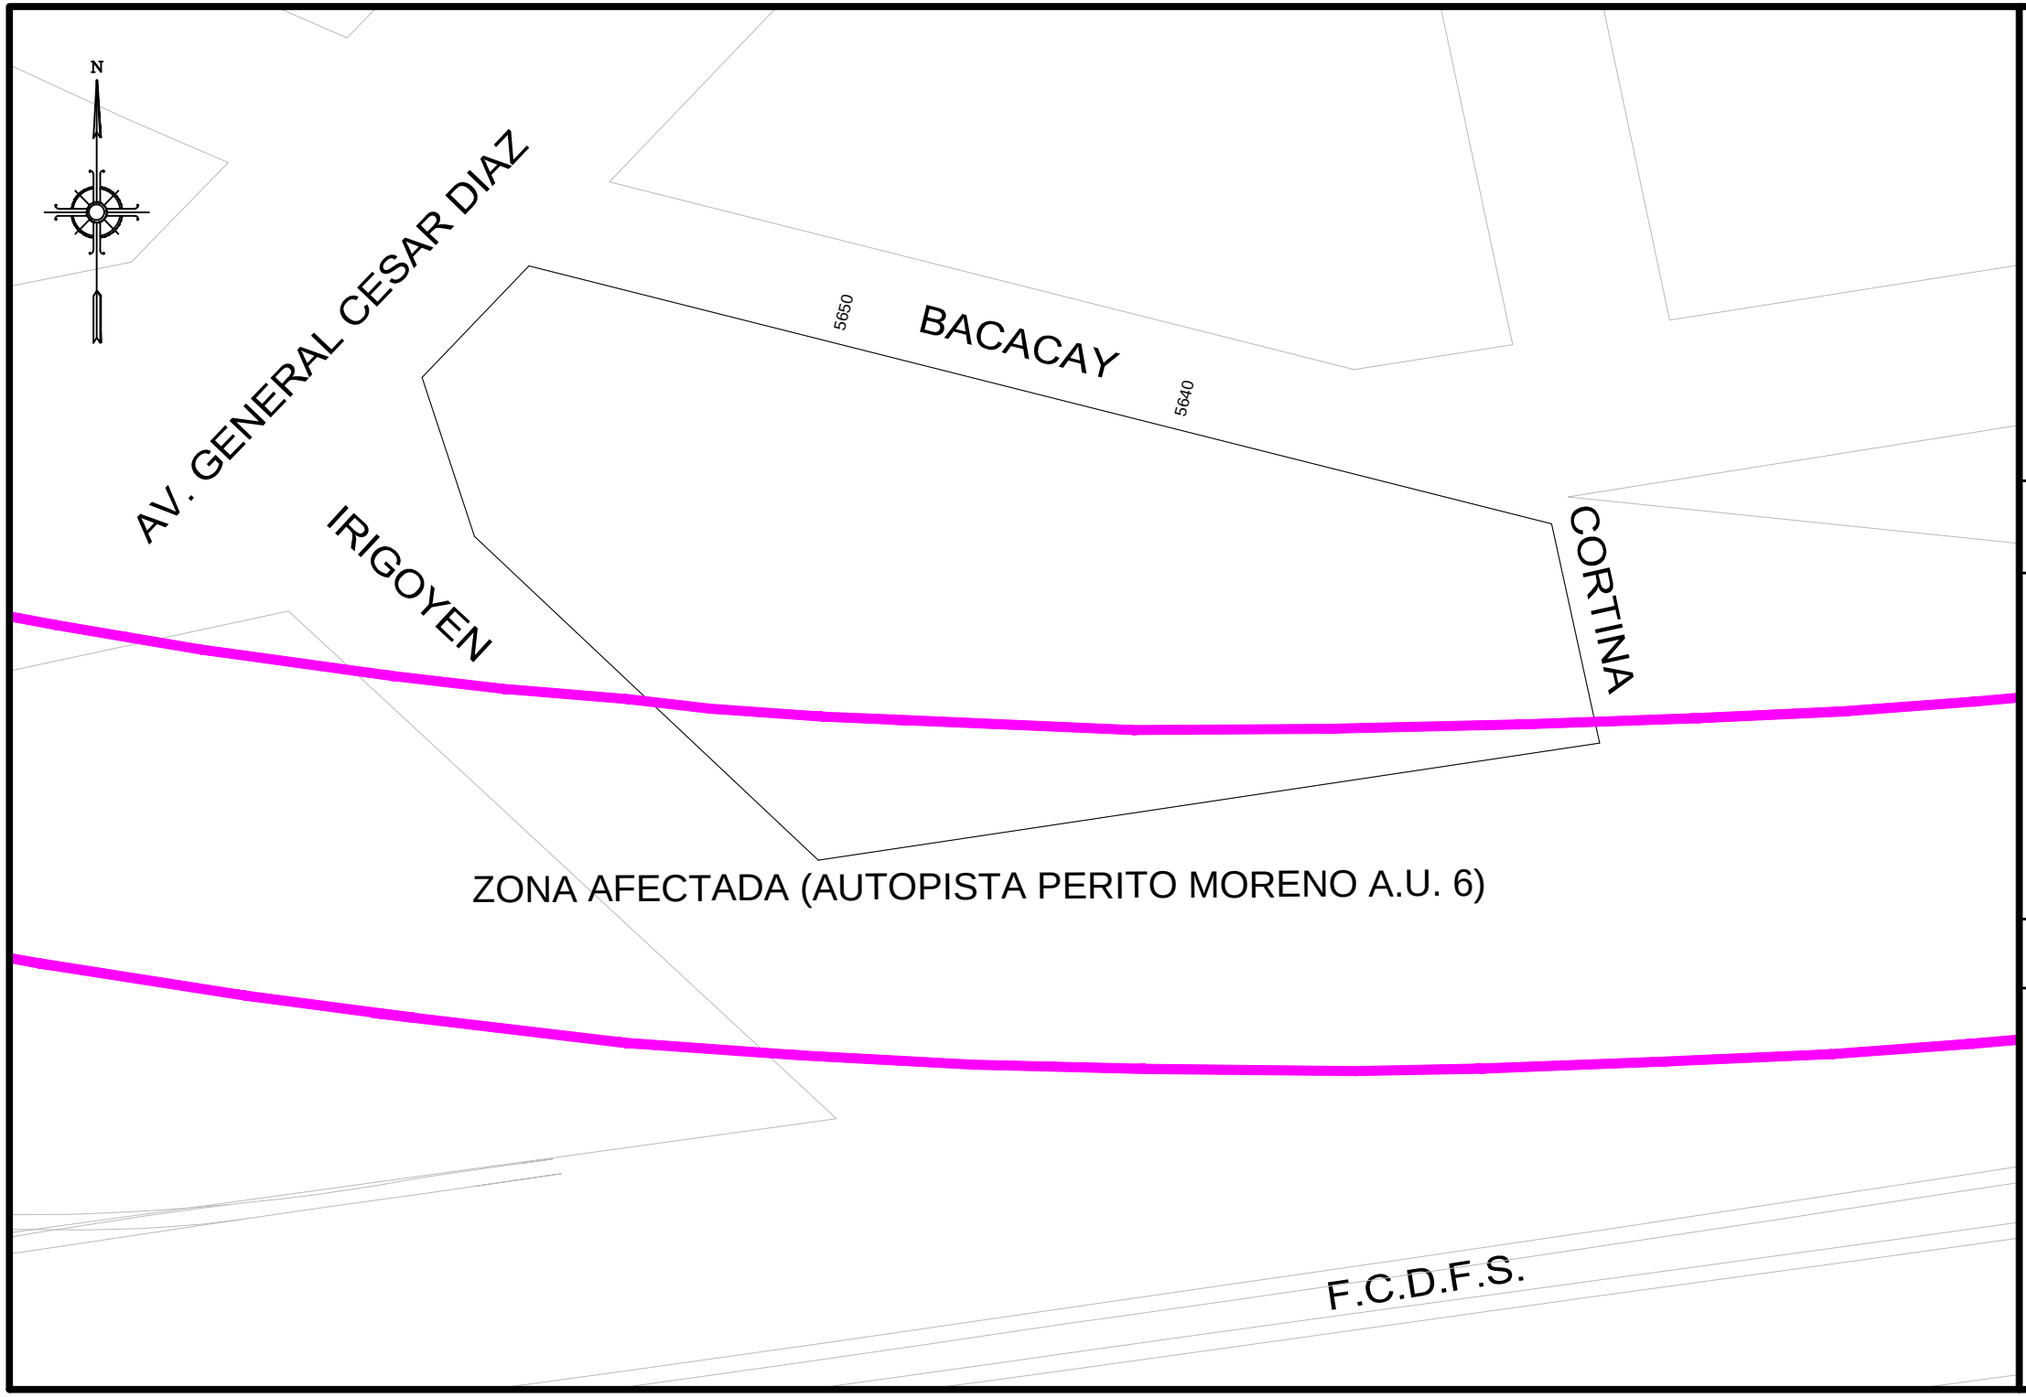

GOBIERNO DE LA CIUDAD AUTONOMA DE BUENOS AIRES
DIRECCION GENERAL DE REGISTRO DE OBRAS Y CATASTRO

PLANO INDICE

C	1
S	95
M	77

ESCALA: 1:750

HOJA N: 1 / 2

FECHA DE EMISION
07/01/2020

VERSION: 1

GOBIERNO DE LA CIUDAD AUTONOMA DE BUENOS AIRES
DIRECCION GENERAL DE REGISTROS DE OBRAS Y CATASTRO

FORMULARIO PLANO INDICE: ANEXO NORMATIVA

Descripción: El Formulario contiene todas las normativas que se han dictado para la presente manzana.

C 1 | **S 95** | **M 77**

NORMATIVA	NÚMERO	BOLETíN	FECHA	DESCRIPCION	ACLARACIONES	ESTADO
Ordenanza				ORD.32259. DECR.7892. EXP.98722-75. DEROGASE LA ORD.30481-74. 01-76. B.M.15174.		
Ordenanza				ORD.33387-77. MANZANA TOTALMENTE AFECTADA A.U.6. S/PLANO 1126-C-70. 11-03-77. B.M.15475.		
Expediente				EXP.86452. H.C.D.60. RESOLUCION Nº 17217. DECRETO Nº 1301. APRUEBASE EL TRAZADO DE LA CALLE BACACAY ENTRE LA DE CORTINA Y LA AV. GRAL. CESAR DIAZ (LADO SUD).		
Ordenanza				ORD.30481-74. MANZANA TOTALMENTE AFECTADA POR LA AUTOPISTA DEL JUSTICIALISMO S/PLANO 1126-C-70. B.M.14959. 10-03-75.		
Ordenanza	24802	13724	1969	Manzana totalmente afectada a vía pública.	Plano 814-O.P.R.-66.	Derogada por Ord. 35858-1980
Ordenanza	33782	15616	03-10-1977	MODIFICA AFECTACION AUTOPISTA A.U.6.	DISPUESTA POR Ordenaza 33387-1977	
Ordenanza	34776	15973	1979	APRUEBASE INTERCOMUNICADOR DE AUTOPISTAS AU.6. Y AU.5. SEGÚN PLANO 175043-A CON EXPROPIACION DIFERIDA AL AÑO 1983.		
Ordenanza	35858	16310	19-06-1980	DEROGASE LA AFECTACION DISPUESTA POR EL ART. 2º DE LA ORD.24802. B.M.13724. EN EL TRAMO CORRESPONDIENTE AL F.D.F.S. ENTRE LA CALLE MOLIERE Y LA AV. GRAL. PAZ.		
Ordenanza	36737	16546	09-06-1981	DEROGA AUTOPISTA AU.5. Y SU INTERCOMUNICADOR CON AU.6.		

Nota: El Formulario contiene todas las normativas que se han dictado para la presente manzana. El casillero NORMATIVA si se trata de una Ordenanza, Decreto, Nota, etc. El casillero NÚMERO indica el numero de normativa correspondiente si existiera. El casillero BOLETIN indica el numero de boletín en el que se publicó si fuese publicada. El casillero FECHA indica el año en que se publicó o dictó. El casillero DESCRIPCION reproduce el texto principal de la Normativa dictada. El casillero ACLARACIONES contiene más información y observaciones.

martes, 07 de enero de 2020 11:12:15 a.m.

GOBIERNO DE LA CIUDAD AUTONOMA DE BUENOS AIRES
DIRECCION GENERAL DE REGISTROS DE OBRAS Y CATASTRO

FORMULARIO PLANO INDICE: ANEXO NORMATIVA

Descripción: El Formulario contiene todas las normativas que se han dictado para la presente manzana.

C 1 | **S 95** | **M 77**

NORMATIVA	NÚMERO	BOLETíN	FECHA	DESCRIPCION	ACLARACIONES	ESTADO
Ordenanza	44095	18717	1989	LINEA PARTICULARIZADA S/ CALLE IRIGOYEN DE RIVADAVIA A FRANCISCO BEIRÓ		

Nota: El Formulario contiene todas las normativas que se han dictado para la presente manzana. El casillero NORMATIVA si se trata de una Ordenanza, Decreto, Nota, etc. El casillero NÚMERO indica el numero de normativa correspondiente si existiera. El casillero BOLETIN indica el numero de boletín en el que se publicó si fuese publicada. El casillero FECHA indica el año en que se publicó o dictó. El casillero DESCRIPCION reproduce el texto principal de la Normativa dictada. El casillero ACLARACIONES contiene más información y observaciones.

martes, 07 de enero de 2020 11:12:15 a.m.