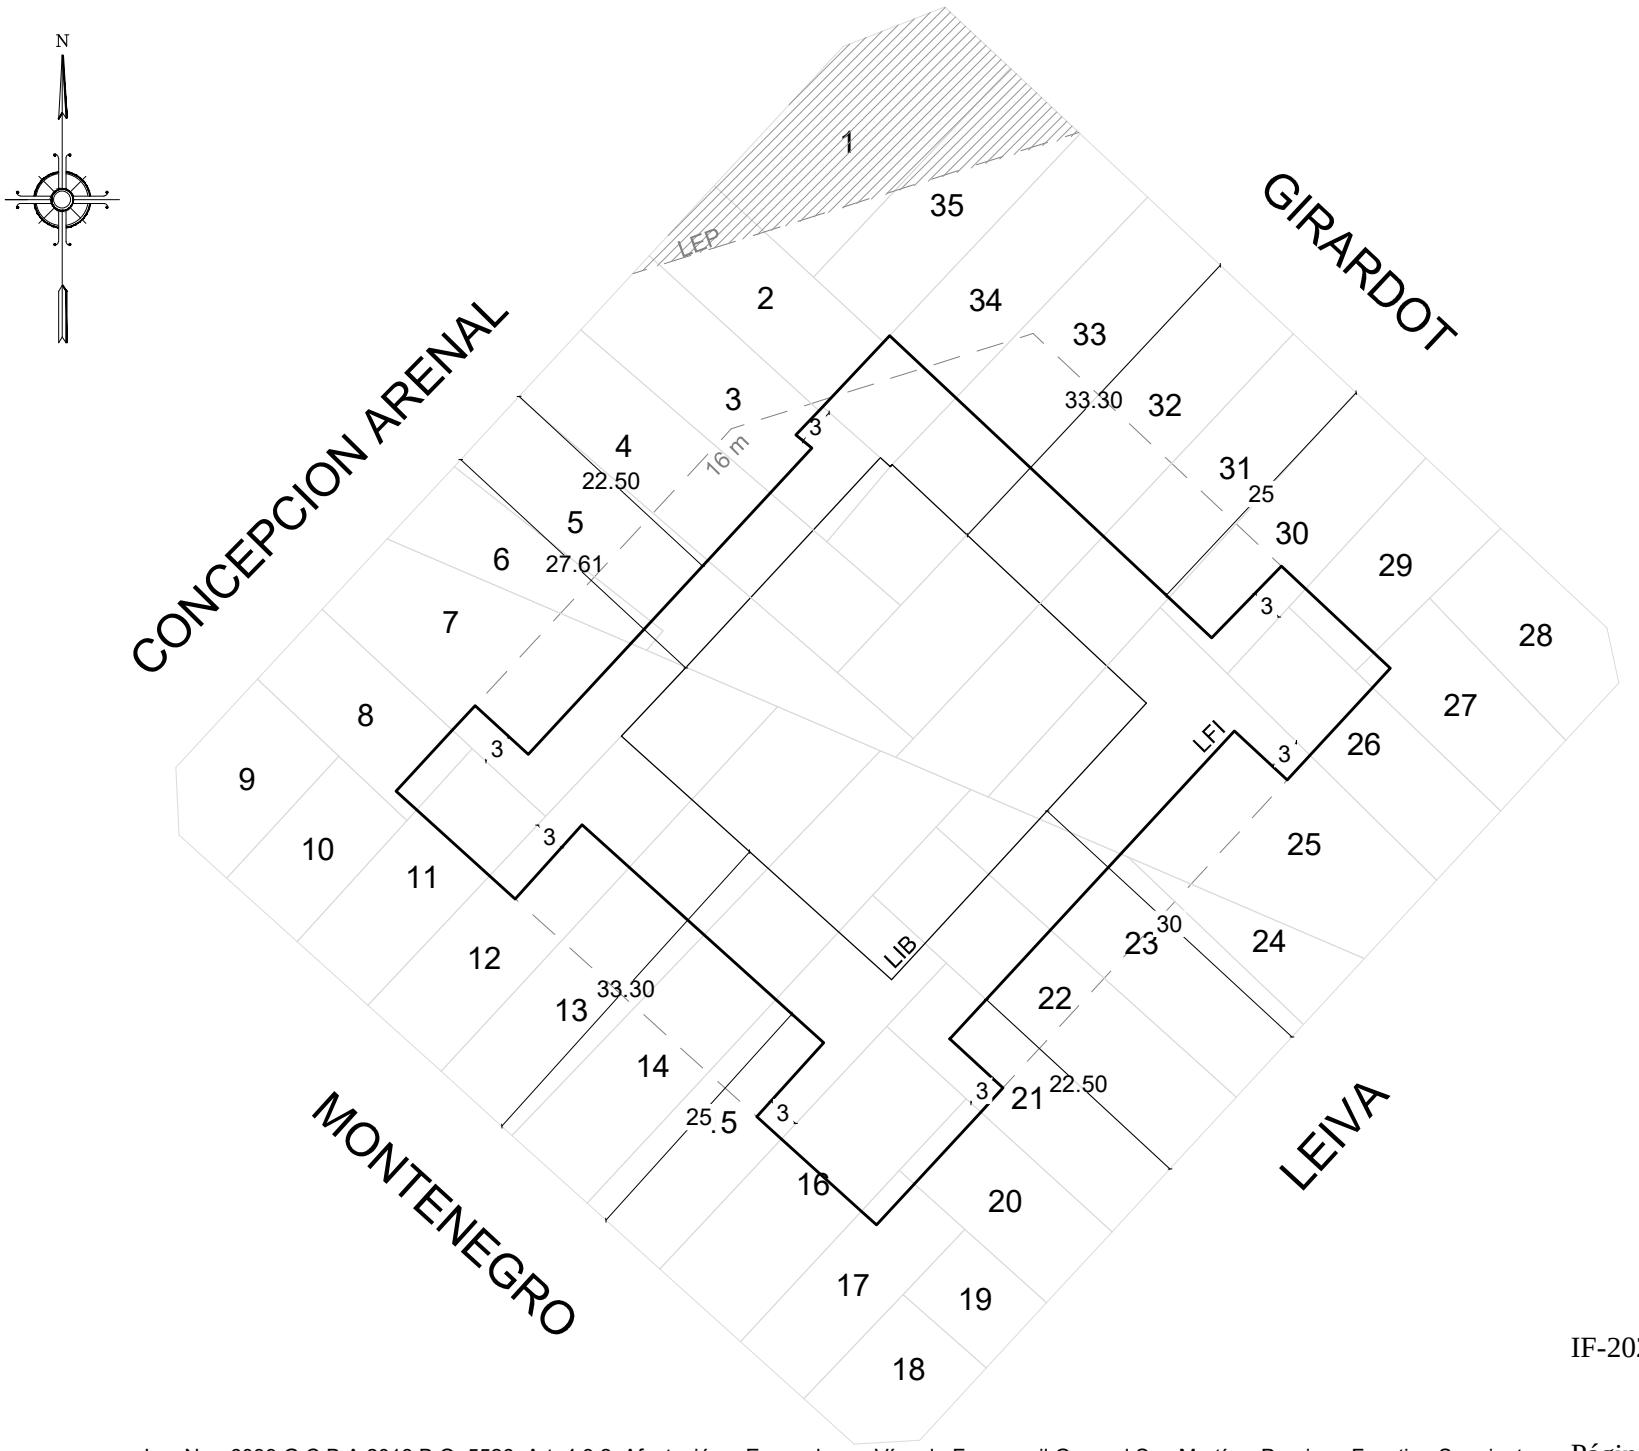

GOBIERNO DE LA CIUDAD AUTONOMA DE BUENOS AIRES
DIRECCION GENERAL DE INTERPRETACION URBANISTICA

FIJACIÓN LFI-LIB

C 15
S 47
M 58

ESCALA: 1:1000

OPERADOR: Lucas Spertino

REFERENCIAS

- Banda mínima de edificabilidad
- Línea de frente interno
- Línea interna de basamento
- Futura línea oficial

IF-2022-16296192-GCABA-DGIUR

Ley Nro. 6099 G.C.B.A 2018 B.O. 5526. Art. 4.3.2. Afectación a Ensanche en Vías de Ferrocarril General San Martín y Domingo Faustino Sarmiento.