MUNICIPALIDAD DE LA CIUDAD DE BUENOS AIRES
DIRECCIÓN DEL CATASTRO
ESCALA 1: 250

PARC. 1

3

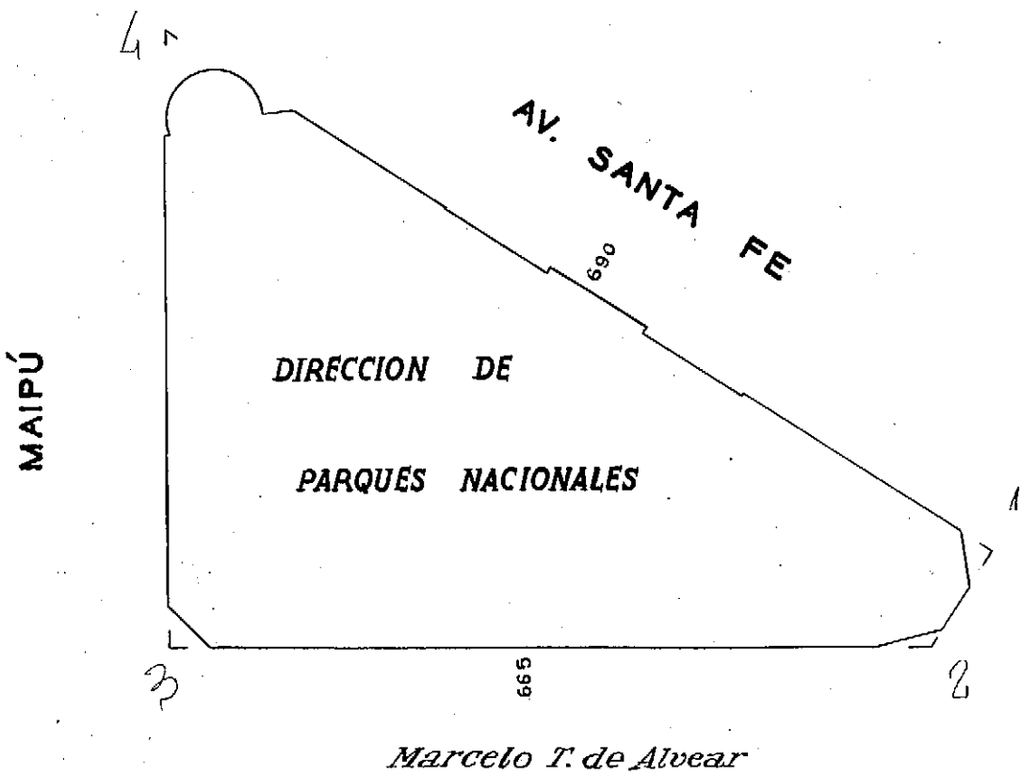

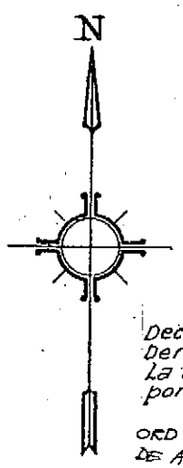

Decreto - Ordenanza 2450-63
Derógase la ordenanza 17.971-61 restituyendose
La nomenclatura de la calle Charcas modificada
por dicha ordenanza. 27-2-63

ORD 18862/63 RESTITUYESE EL NOMBRE DE MARCELO T. DE ALVEAR A LA CALLE CHARCAS.-

EXP-86601-H.C.D.61-ORDENANZA 17971/61-DECRETO 17531/61
DENOMINASE "MARCELO T. DE ALVEAR" AL TRAMO DE LA CALLE
CHARCAS COMPRENDIDO DESDE SU NACIMIENTO HASTA LA
AV. PUEYRREDÓN.

13-11-61.

HOJA CART. 52

J.C. DÍAZ

NOMENCLATURA PARCELARIA

C.20 | S.3 | M.44

RELEVAMIENTO: AGOSTO 1940
Vº Bº

CONSERVACIÓN