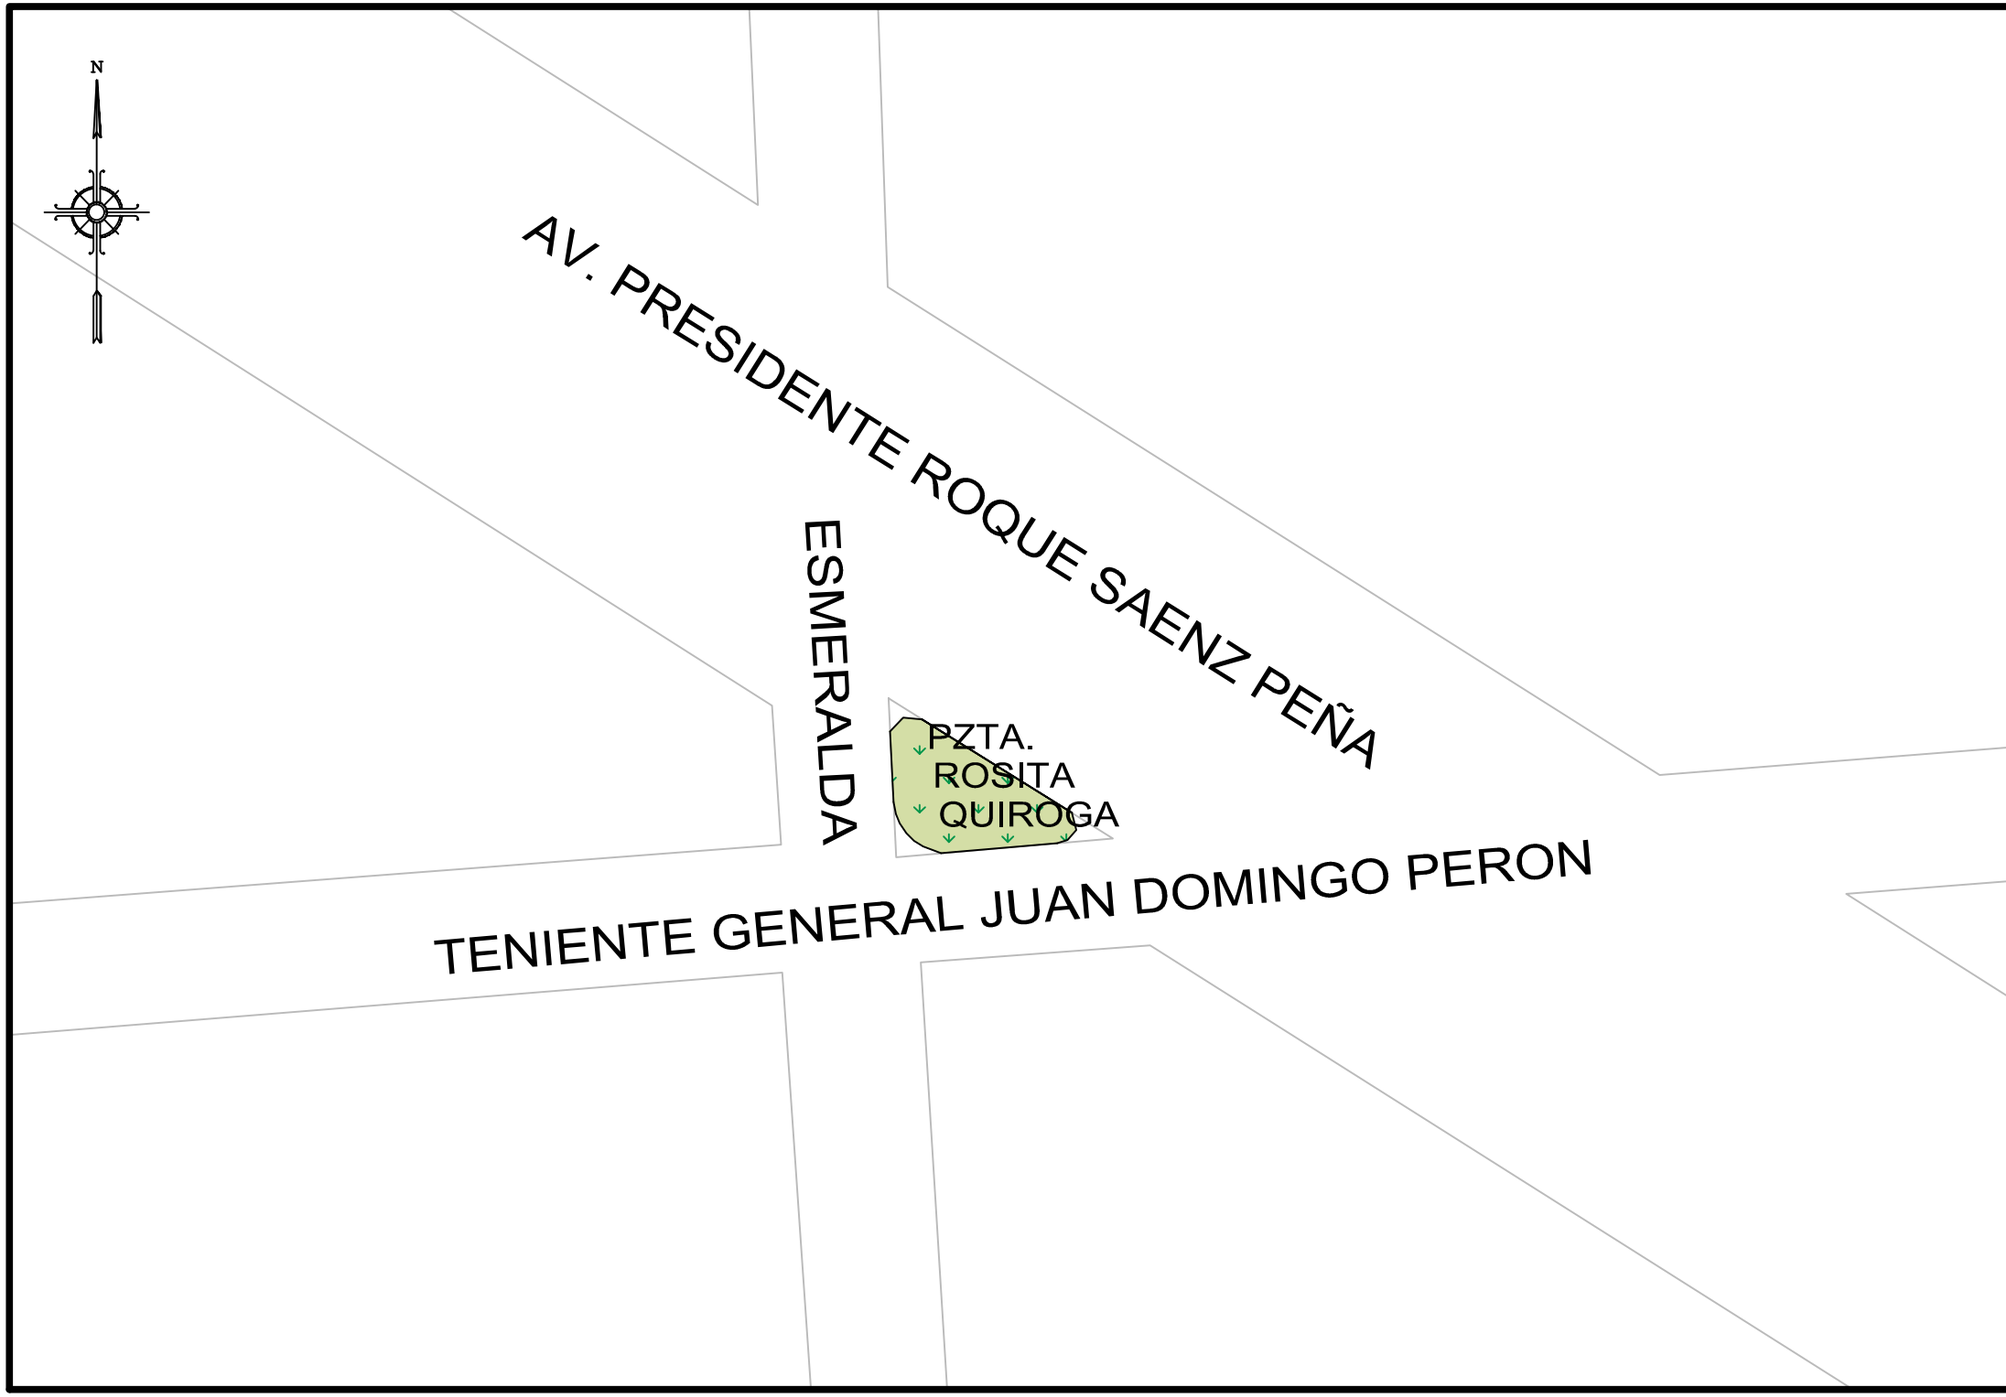

GOBIERNO DE LA CIUDAD
AUTONOMA DE BUENOS AIRES
DIRECCION GENERAL DE REGISTRO DE
OBRAS Y CATASTRO

PLANO INDICE

C 14
S 1
M 73

ESCALA: 1:500

HOJA N: 1 / 2

FECHA DE EMISION
19/01/2016

VERSION: 1

GOBIERNO DE LA CIUDAD AUTONOMA DE BUENOS AIRES
DIRECCION GENERAL DE REGISTROS DE OBRAS Y CATASTRO

FORMULARIO PLANO INDICE: ANEXO NORMATIVA

Descripción: El Formulario contiene todas las normativas que se han dictado para la presente manzana.

C 14 | **S 1** | **M 73**

NORMATIVA	NÚMERO	BOLETíN	FECHA	DESCRIPCION	ACLARACIONES	ESTADO
Decreto	162	17462	1985	Denomínase Teniente General Juan Domingo Perón a la actual calle Cangallo.	Expediente 00837-HCD-1985 Ordenanza 40479-1984.	VIGENTE
Ordenanza	45591	19205	1992	Denomínase Rosita Quiroga a la plazoleta ubicada en Avda. Pte. Roque Sáenz Peña, Esmeralda, Tte. Gral. Juan Domingo Perón. (Sup. 83).	Decreto 2/1992. Ord. 45591/1991	VIGENTE

Nota: El Formulario contiene todas las normativas que se han dictado para la presente manzana. El casillero NORMATIVA si se trata de una Ordenanza, Decreto, Nota, etc. El casillero NÚMERO indica el numero de normativa correspondiente si existiera. El casillero BOLETIN indica el numero de boletín en el que se publicó si fuese publicada. El casillero FECHA indica el año en que se publicó o dictó. El casillero DESCRIPCION reproduce el texto principal de la Normativa dictada. El casillero ACLARACIONES contiene más información y observaciones.

martes, 19 de enero de 2016 02:30:56 p.m.