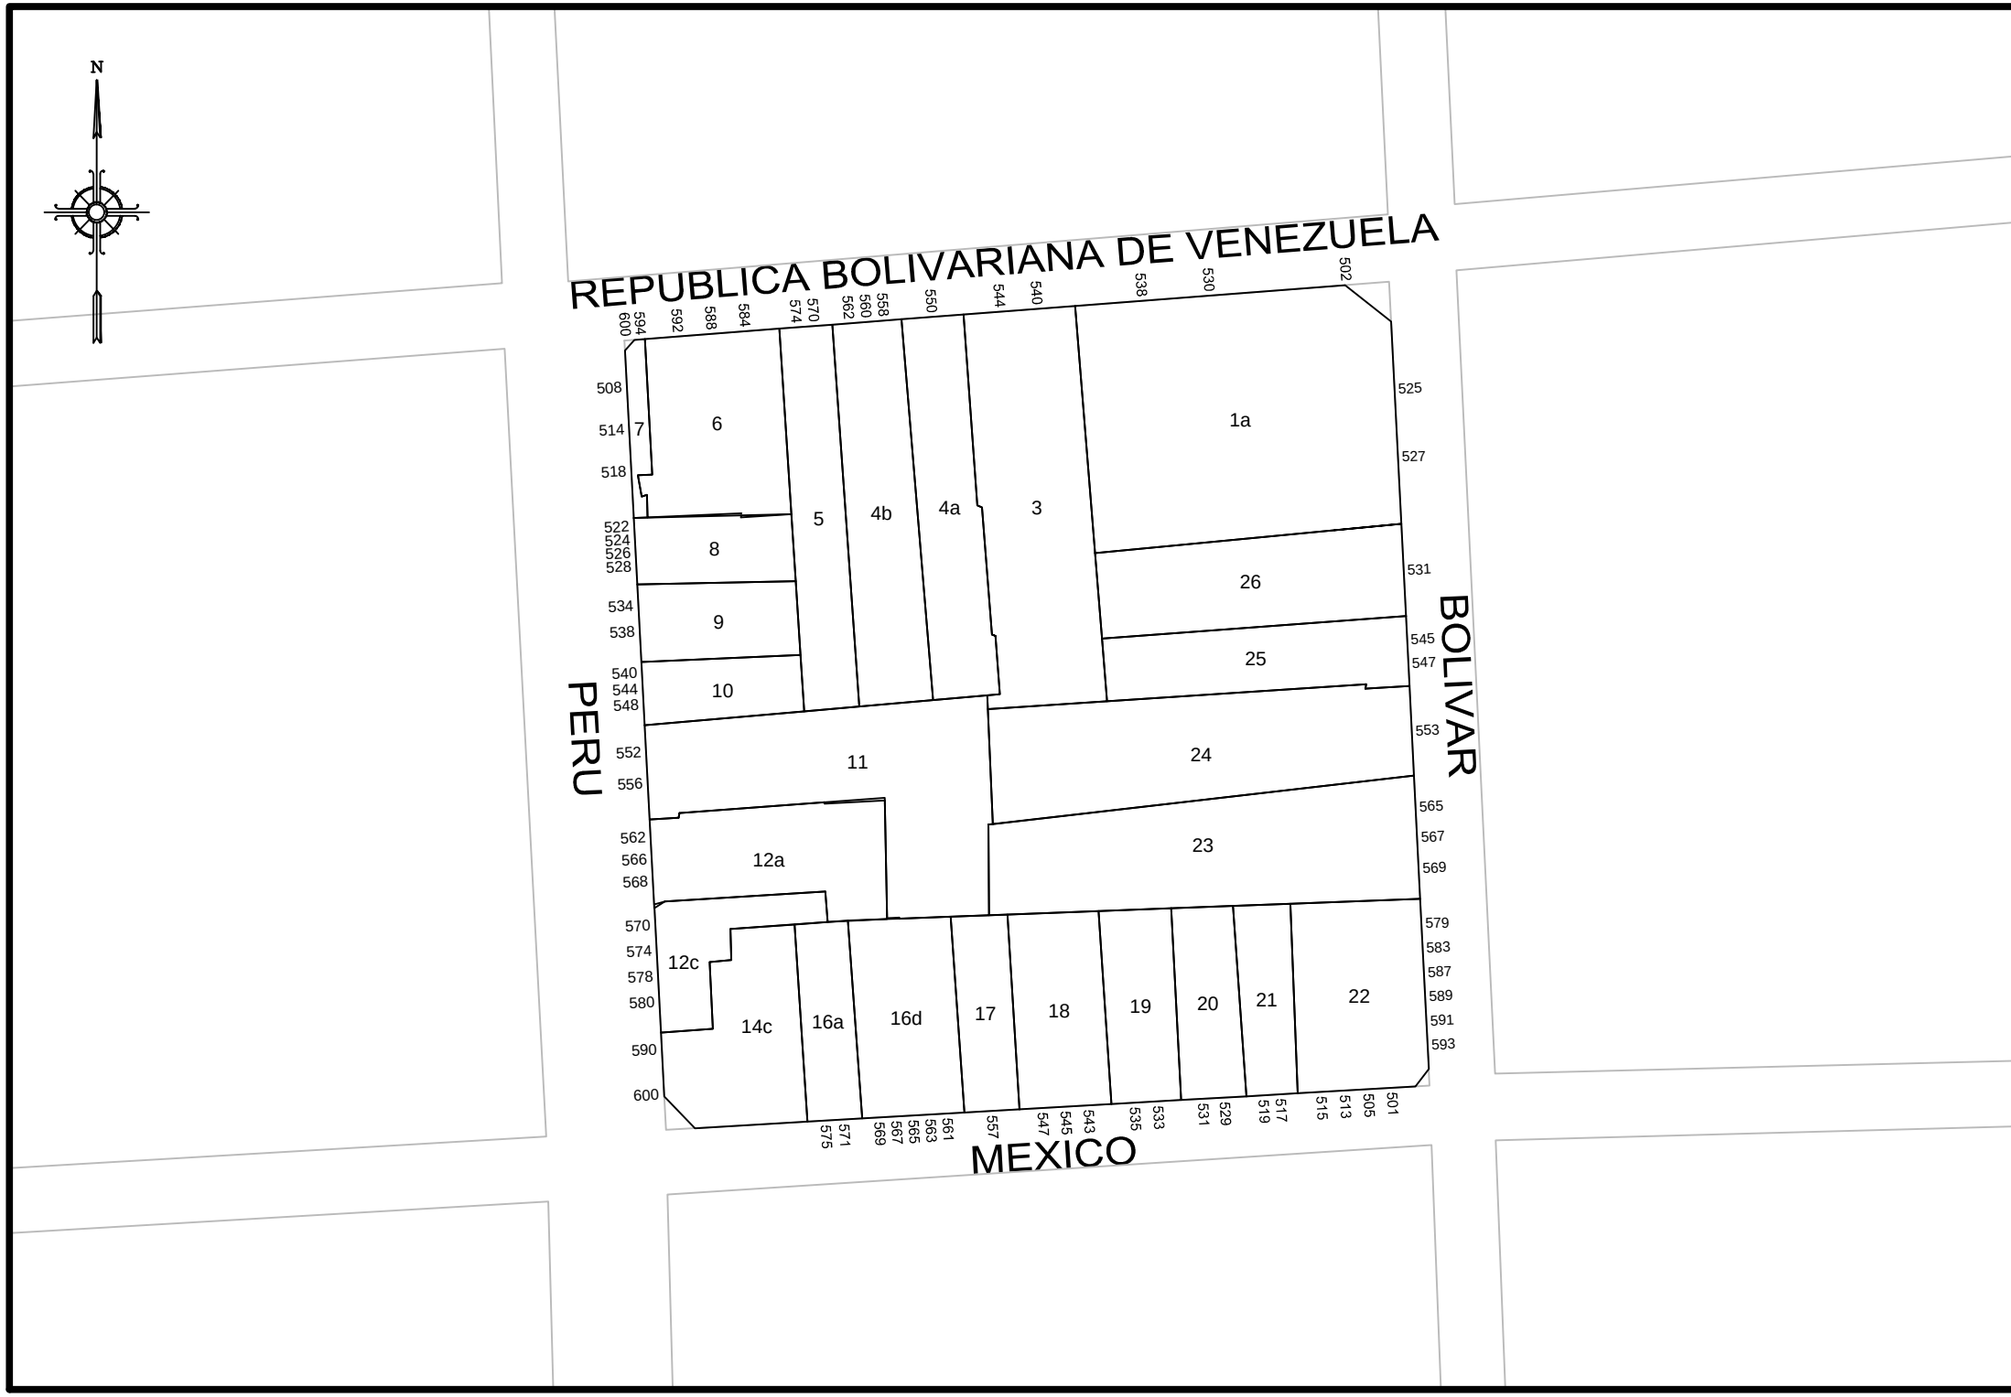

GOBIERNO DE LA CIUDAD AUTONOMA DE BUENOS AIRES

DIRECCION GENERAL DE REGISTRO DE OBRAS Y CATASTRO

PLANO INDICE

C	13
S	2
M	30

ESCALA: 1:1000

HOJA N: 1 / 2

FECHA DE EMISION
21/01/2019

VERSION: 1

GOBIERNO DE LA CIUDAD AUTONOMA DE BUENOS AIRES
DIRECCION GENERAL DE REGISTROS DE OBRAS Y CATASTRO

FORMULARIO PLANO INDICE: ANEXO NORMATIVA

Descripción: El Formulario contiene todas las normativas que se han dictado para la presente manzana.

C 13 | **S 2** | **M 30**

NORMATIVA	NÚMERO	BOLETíN	FECHA	DESCRIPCION	ACLARACIONES	ESTADO
Ley	6099	5526	27-12-2018	Se suprime la línea de edificación particularizada sobre la calle Perú según cuadro 5.4 del Código Urbanistico		Vigente.
Ordenanza			23-12-1907	Afectacion por ensanche calle Perú.	Expediente 64311-C-1907	
Ordenanza	33739	15597	1977	Derógase el ensanche y/o la apertura de la calle Perú de Belgrano a Av. Caseros.		DEROGADA POR ORDENANZA 34675-1978
Ordenanza	34956	16072	1979	Derógase el ensanche de calles dentro del Distrito U. 24 excepto el de las avenidas Garay, San Juan e Independencia.		
Ordenanza	44095	18717	1989	Línea particularizada sobre la calle Perú de Av. Caseros a Moreno.		Suprimida.
Ley	4441	4080	2012	Denomínase “República Bolivariana de Venezuela” a la actual calle “Venezuela”.		Vigente.

Nota: El Formulario contiene todas las normativas que se han dictado para la presente manzana. El casillero NORMATIVA si se trata de una Ordenanza, Decreto, Nota, etc. El casillero NÚMERO indica el numero de normativa correspondiente si existiera. El casillero BOLETIN indica el numero de boletín en el que se publicó si fuese publicada. El casillero FECHA indica el año en que se publicó o dictó. El casillero DESCRIPCION reproduce el texto principal de la Normativa dictada. El casillero ACLARACIONES contiene más información y observaciones.

lunes, 21 de enero de 2019 10:13:15 a.m.