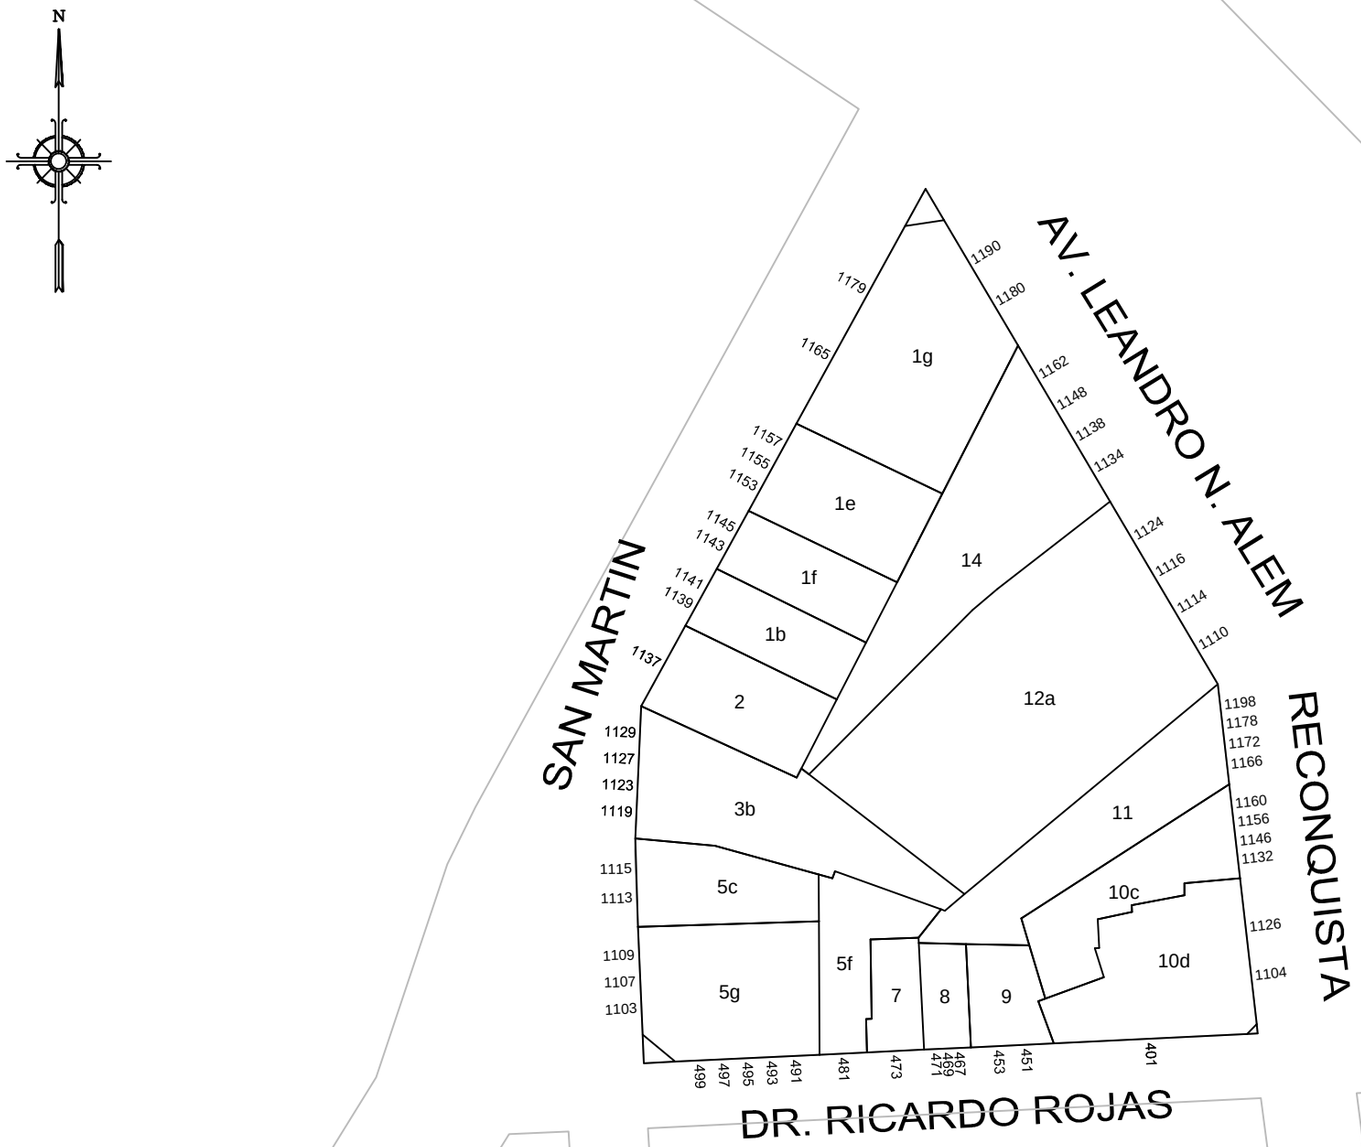

GOBIERNO DE LA CIUDAD AUTONOMA DE BUENOS AIRES

DIRECCION GENERAL DE REGISTRO DE OBRAS Y CATASTRO

PLANO INDICE

C 20
S 3
M 56

ESCALA: 1:1000

HOJA N: 1 / 2

FECHA DE EMISION
15/08/2017

VERSION: 1

GOBIERNO DE LA CIUDAD AUTONOMA DE BUENOS AIRES
DIRECCION GENERAL DE REGISTROS DE OBRAS Y CATASTRO

FORMULARIO PLANO INDICE: ANEXO NORMATIVA

Descripción: El Formulario contiene todas las normativas que se han dictado para la presente manzana.

C 20 | S 3 | M 56

NORMATIVA	NÚMERO	BOLETíN	FECHA	DESCRIPCION	ACLARACIONES	ESTADO
Decreto	12196		1948	Afectación de línea de las calles Av. Leandro N. Alem y Reconquista.	Expediente 292457-1948, Plano 24509-1949, Ajuste según plano 176-C-1975	NO PUBLICADO
Decreto	10102		1959	Denomínase "Dr. Ricardo Rojas" al tramo de la Av. Santa Fe, entre San Martín y Reconquista.	Ordenanza 15419, Expediente 71292-1959	
Decreto	6391		1975	Derógase aporticamiento calle Reconquista de la Av. Leandro N. Alem a Dr. Ricardo Rojas.	Expediente 49268, Plano 1026-C-1975	

Nota: El Formulario contiene todas las normativas que se han dictado para la presente manzana. El casillero NORMATIVA si se trata de una Ordenanza, Decreto, Nota, etc. El casillero NÚMERO indica el numero de normativa correspondiente si existiera. El casillero BOLETIN indica el numero de boletín en el que se publicó si fuese publicada. El casillero FECHA indica el año en que se publicó o dictó. El casillero DESCRIPCION reproduce el texto principal de la Normativa dictada. El casillero ACLARACIONES contiene más información y observaciones.

martes, 15 de agosto de 2017 05:01:57 p.m.