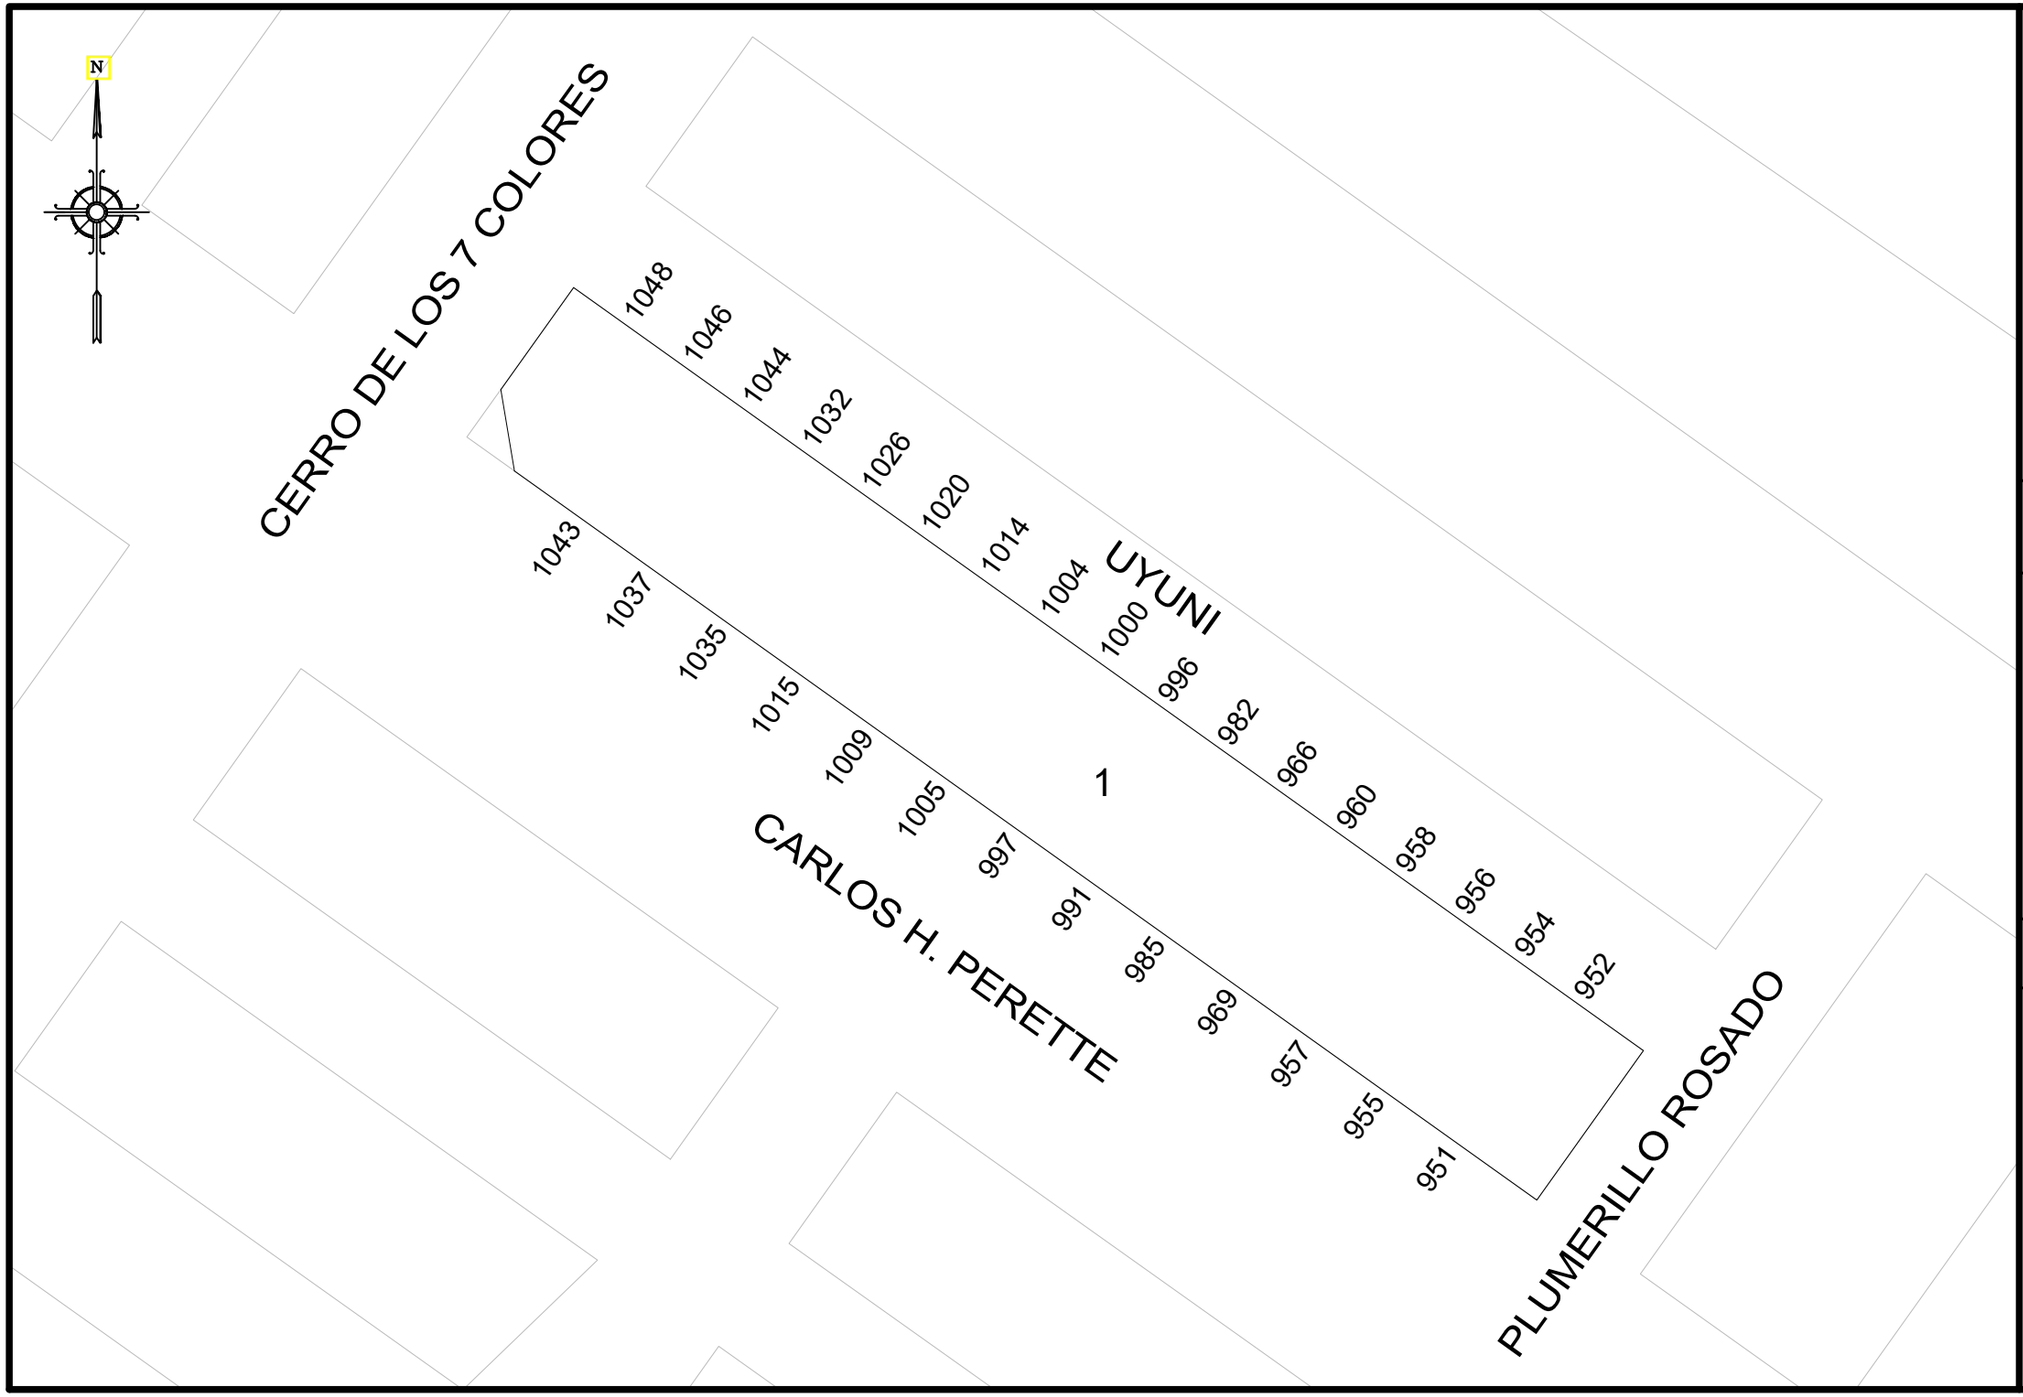

GOBIERNO DE LA CIUDAD AUTONOMA DE BUENOS AIRES
DIRECCION GENERAL DE REGISTRO DE OBRAS Y CATASTRO

PLANO INDICE

C 20
S 3
M 115

ESCALA: 1:500

HOJA N: 1 / 2

FECHA DE EMISION
18/03/2022

VERSION: 3

GOBIERNO DE LA CIUDAD AUTONOMA DE BUENOS AIRES
DIRECCION GENERAL DE REGISTROS DE OBRAS Y CATASTRO

FORMULARIO PLANO INDICE: ANEXO NORMATIVA

Descripción: El Formulario contiene todas las normativas que se han dictado para la presente manzana.

C 20 | S 3 | M 115

NORMATIVA	NÚMERO	BOLETíN	FECHA	DESCRIPCION	ACLARACIONES	ESTADO
Ley	6099	5526	2018	Limitación de Altura Aeronáutica	Título 6.8	
Ley	6129	5537	2019	Reurbanización del Barrio "Padre Carlos Mugica".		
Ley	6371	6030	2020	Denominase “Carlos H. Perette” a la prolongación de la vía Carlos H. Perette entre vía Isla de Pascua y vía Ulla Ulla.	Art. 14	
Ley	6371	6030	2020	Denominase “Plumerillo Rosado” a la vía sin nombre oficial entre vía Yaguareté y vía Atacama.	Art. 40	
Ley	6371	6030	2020	Denominase “Uyuni” a la vía sin nombre oficial entre vía Cerro de los 7 Colores y vía Plumerillo Rosado.	Art. 73	
Ley	6371	6030	2020	Denominase “Cerro de los 7 Colores” a la vía sin nombre oficial entre vía Colibrí y vía Calle 9 - Alberto Chejolán.	Art. 5	

Nota: El Formulario contiene todas las normativas que se han dictado para la presente manzana. El casillero NORMATIVA si se trata de una Ordenanza, Decreto, Nota, etc. El casillero NÚMERO indica el numero de normativa correspondiente si existiera. El casillero BOLETIN indica el numero de boletín en el que se publicó si fuese publicada. El casillero FECHA indica el año en que se publicó o dictó. El casillero DESCRIPCION reproduce el texto principal de la Normativa dictada. El casillero ACLARACIONES contiene más información y observaciones.

viernes, 18 de marzo de 2022 16:04:54