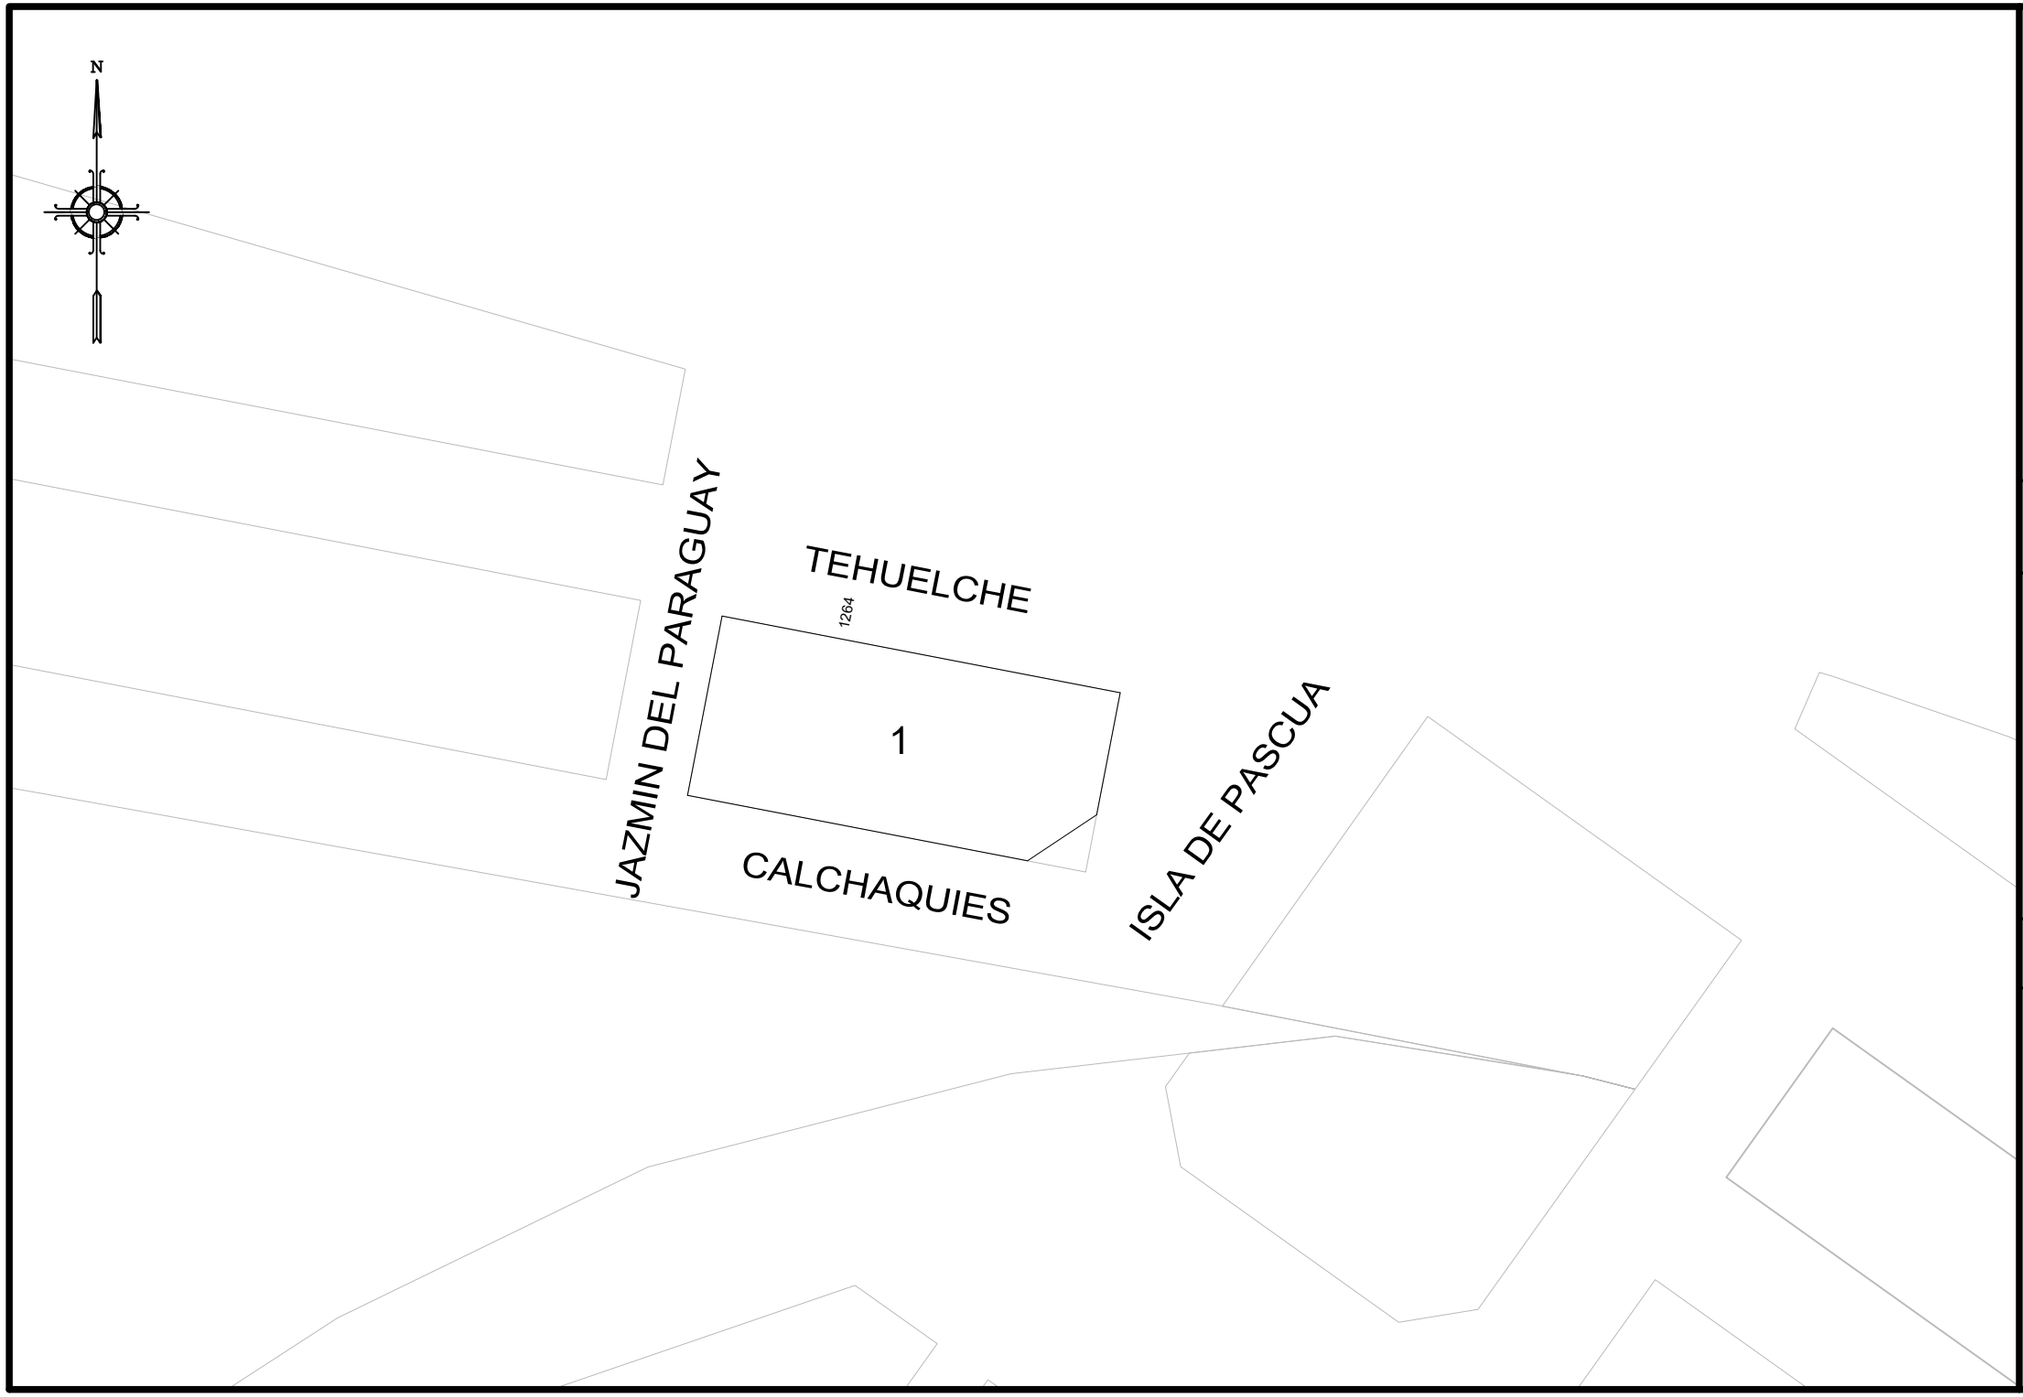

GOBIERNO DE LA CIUDAD AUTONOMA DE BUENOS AIRES
DIRECCION GENERAL DE REGISTRO DE OBRAS Y CATASTRO

PLANO INDICE

C 20
S 3
M 143

ESCALA: 1:500

HOJA N: 1 / 2

FECHA DE EMISION
16/02/2022

VERSION: 1

GOBIERNO DE LA CIUDAD AUTONOMA DE BUENOS AIRES
DIRECCION GENERAL DE REGISTROS DE OBRAS Y CATASTRO

FORMULARIO PLANO INDICE: ANEXO NORMATIVA

Descripción: El Formulario contiene todas las normativas que se han dictado para la presente manzana.

C 20 | S 3 | M 143

NORMATIVA	NÚMERO	BOLETíN	FECHA	DESCRIPCION	ACLARACIONES	ESTADO
Ley	6129	5537	2019	Reurbanización del Barrio "Padre Carlos Mugica".		
Ley	6099	5526	2018	Limitación de Altura Aeronáutica	Título 6.8	
Ley	6371	6030	2020	Denominase “Isla de Pascua” a la vía sin nombre oficial entre vía Calle 9 - Alberto Chejolán y vía Colibrí.	Art. 4	
Ley	6371	6030	2020	Denominase “Jazmín del Paraguay” a la vía sin nombre oficial entre vía Calle 9 - Alberto Chejolán y vía Punta Corral.	Art. 32	
Ley	6371	6030	2020	Denominase “Calchaquíes” a la vía sin nombre oficial entre vía Talampaya y vía Isla de Pascua.	Art. 69	
Ley	6371	6030	2020	Denominase “Tehuelche” a la vía sin nombre oficial entre vía Punta Corral y vía Jazmín del Paraguay.	Art. 70	

Nota: El Formulario contiene todas las normativas que se han dictado para la presente manzana. El casillero NORMATIVA si se trata de una Ordenanza, Decreto, Nota, etc. El casillero NÚMERO indica el numero de normativa correspondiente si existiera. El casillero BOLETIN indica el numero de boletín en el que se publicó si fuese publicada. El casillero FECHA indica el año en que se publicó o dictó. El casillero DESCRIPCION reproduce el texto principal de la Normativa dictada. El casillero ACLARACIONES contiene más información y observaciones.

viernes, 18 de febrero de 2022 7:04:46