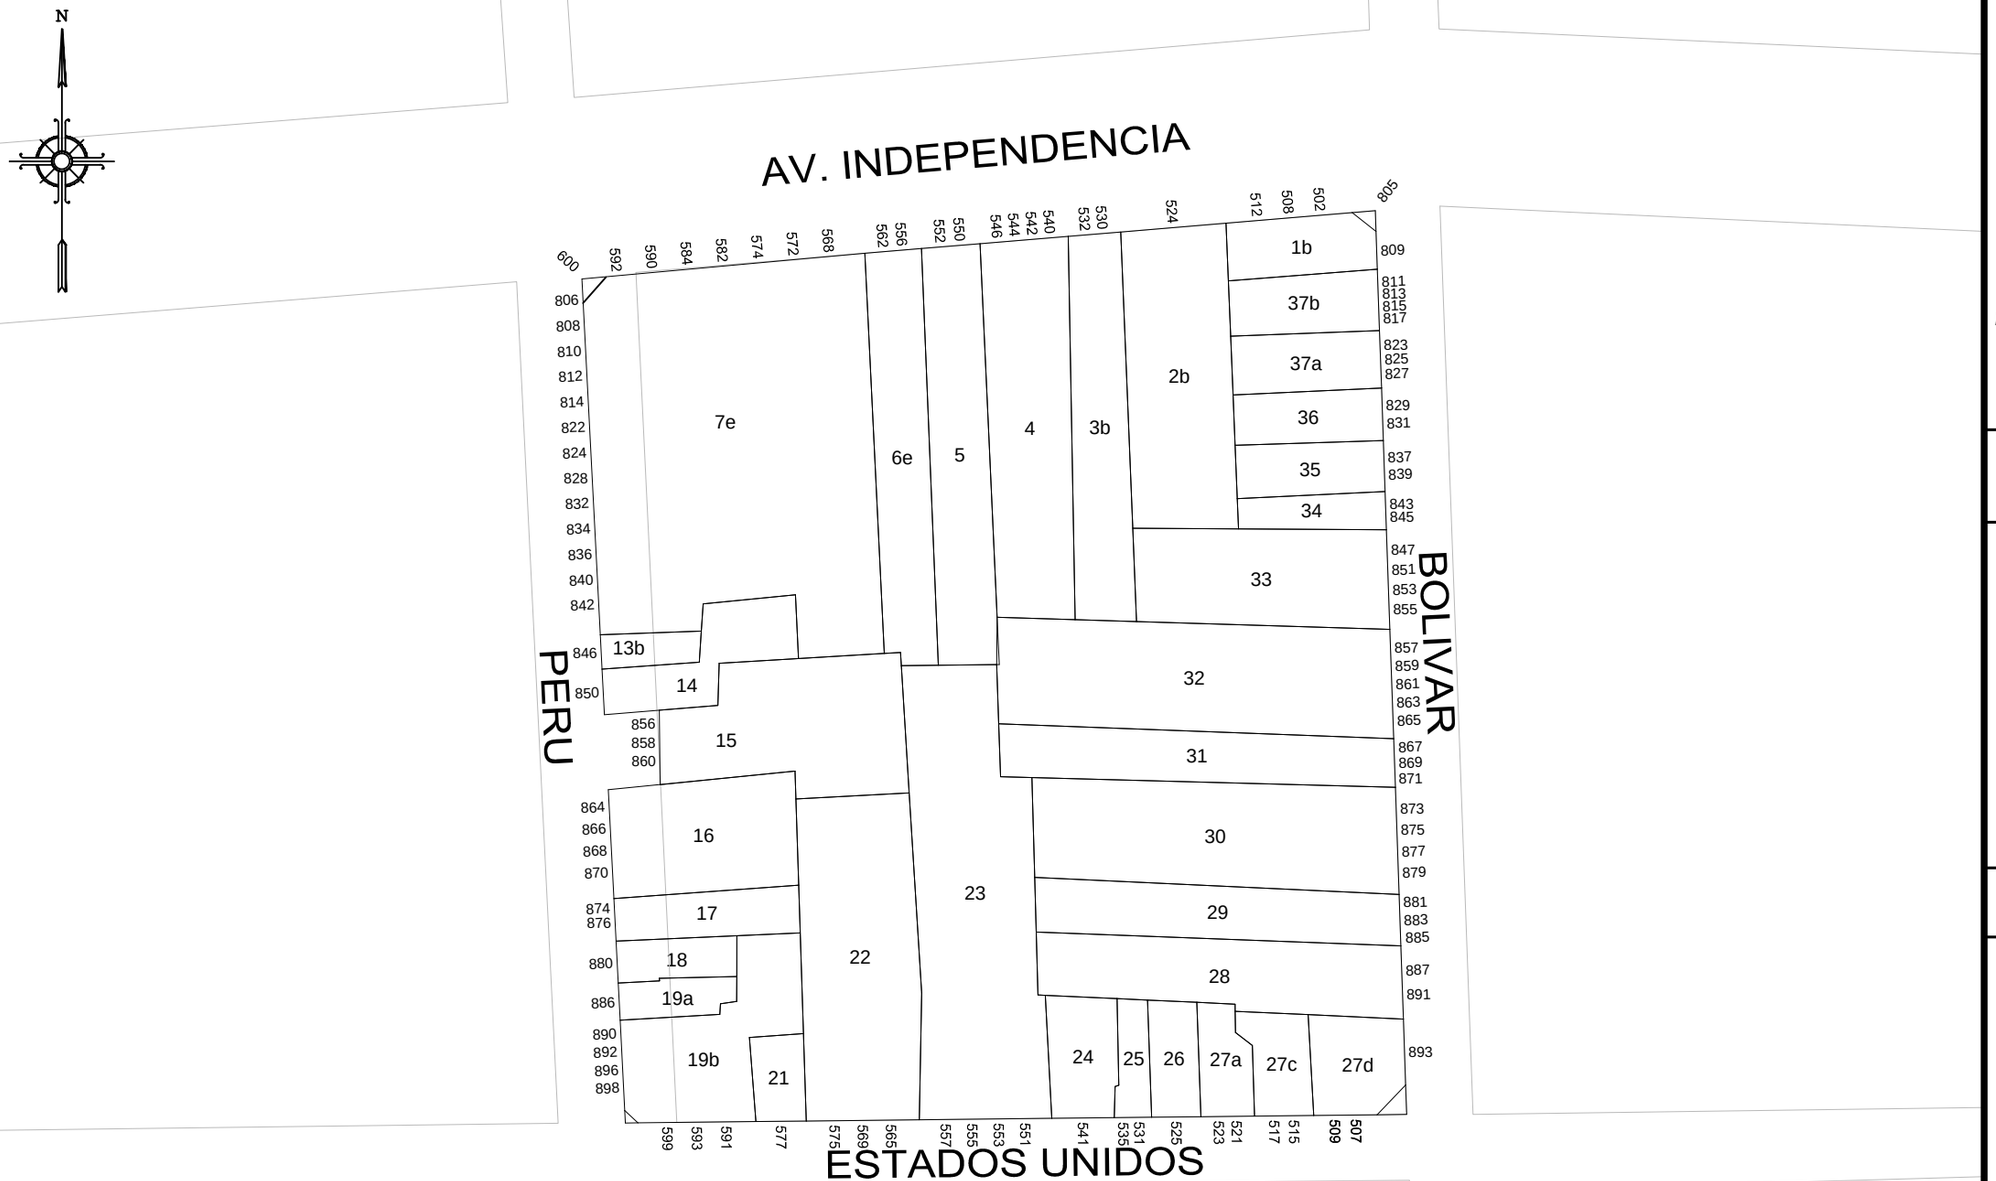

GOBIERNO DE LA CIUDAD AUTONOMA DE BUENOS AIRES

DIRECCION GENERAL DE REGISTRO DE OBRAS Y CATASTRO

PLANO INDICE

C 12

S 4

M 24

ESCALA: 1:1000

HOJA N: 1 / 2

FECHA DE EMISION
30/03/2020

VERSION: 1

GOBIERNO DE LA CIUDAD AUTONOMA DE BUENOS AIRES
DIRECCION GENERAL DE REGISTROS DE OBRAS Y CATASTRO

FORMULARIO PLANO INDICE: ANEXO NORMATIVA

Descripción: El Formulario contiene todas las normativas que se han dictado para la presente manzana.

C 12 | **S 4** | **M 24**

HOJA 2 de 2

NORMATIVA	NÚMERO	BOLETíN	FECHA	DESCRIPCION	ACLARACIONES	ESTADO
Ordenanza			05-07-1904	Afectación por ensanche de la Av. Independencia.		Vigente.
Ordenanza			23-12-1907	Afectación por ensanche calle Perú.	Expediente 64311-C-1907	
Decreto	23475	13265	1968	Prioridad 1 a la Ordenanza de 5-07-1904	Expediente 76029-1964	
Ordenanza	23475	13265	1968	Prioridad 2 a la ordenanza del 23-12-1907.		
Ordenanza	34956	16072	1979	Derógase el ensanche de calles dentro del Distrito U. 24 excepto el de las avenidas Garay, San Juan e Independencia.		
Ordenanza	44095	18717	1989	Línea particularizada sobre la calle Perú de Av. Caseros a Moreno.		Suprimida.
Ley	6099	5526	2018	Se suprime la línea de edificación particularizada sobre la calle Perú según cuadro 5.4 del Código Urbanistico		Vigente.

Nota: El Formulario contiene todas las normativas que se han dictado para la presente manzana. El casillero NORMATIVA si se trata de una Ordenanza, Decreto, Nota, etc. El casillero NÚMERO indica el numero de normativa correspondiente si existiera. El casillero BOLETIN indica el numero de boletín en el que se publicó si fuese publicada. El casillero FECHA indica el año en que se publicó o dictó. El casillero DESCRIPCION reproduce el texto principal de la Normativa dictada. El casillero ACLARACIONES contiene más información y observaciones.

domingo, 29 de marzo de 2020 10:56:47 p.m.