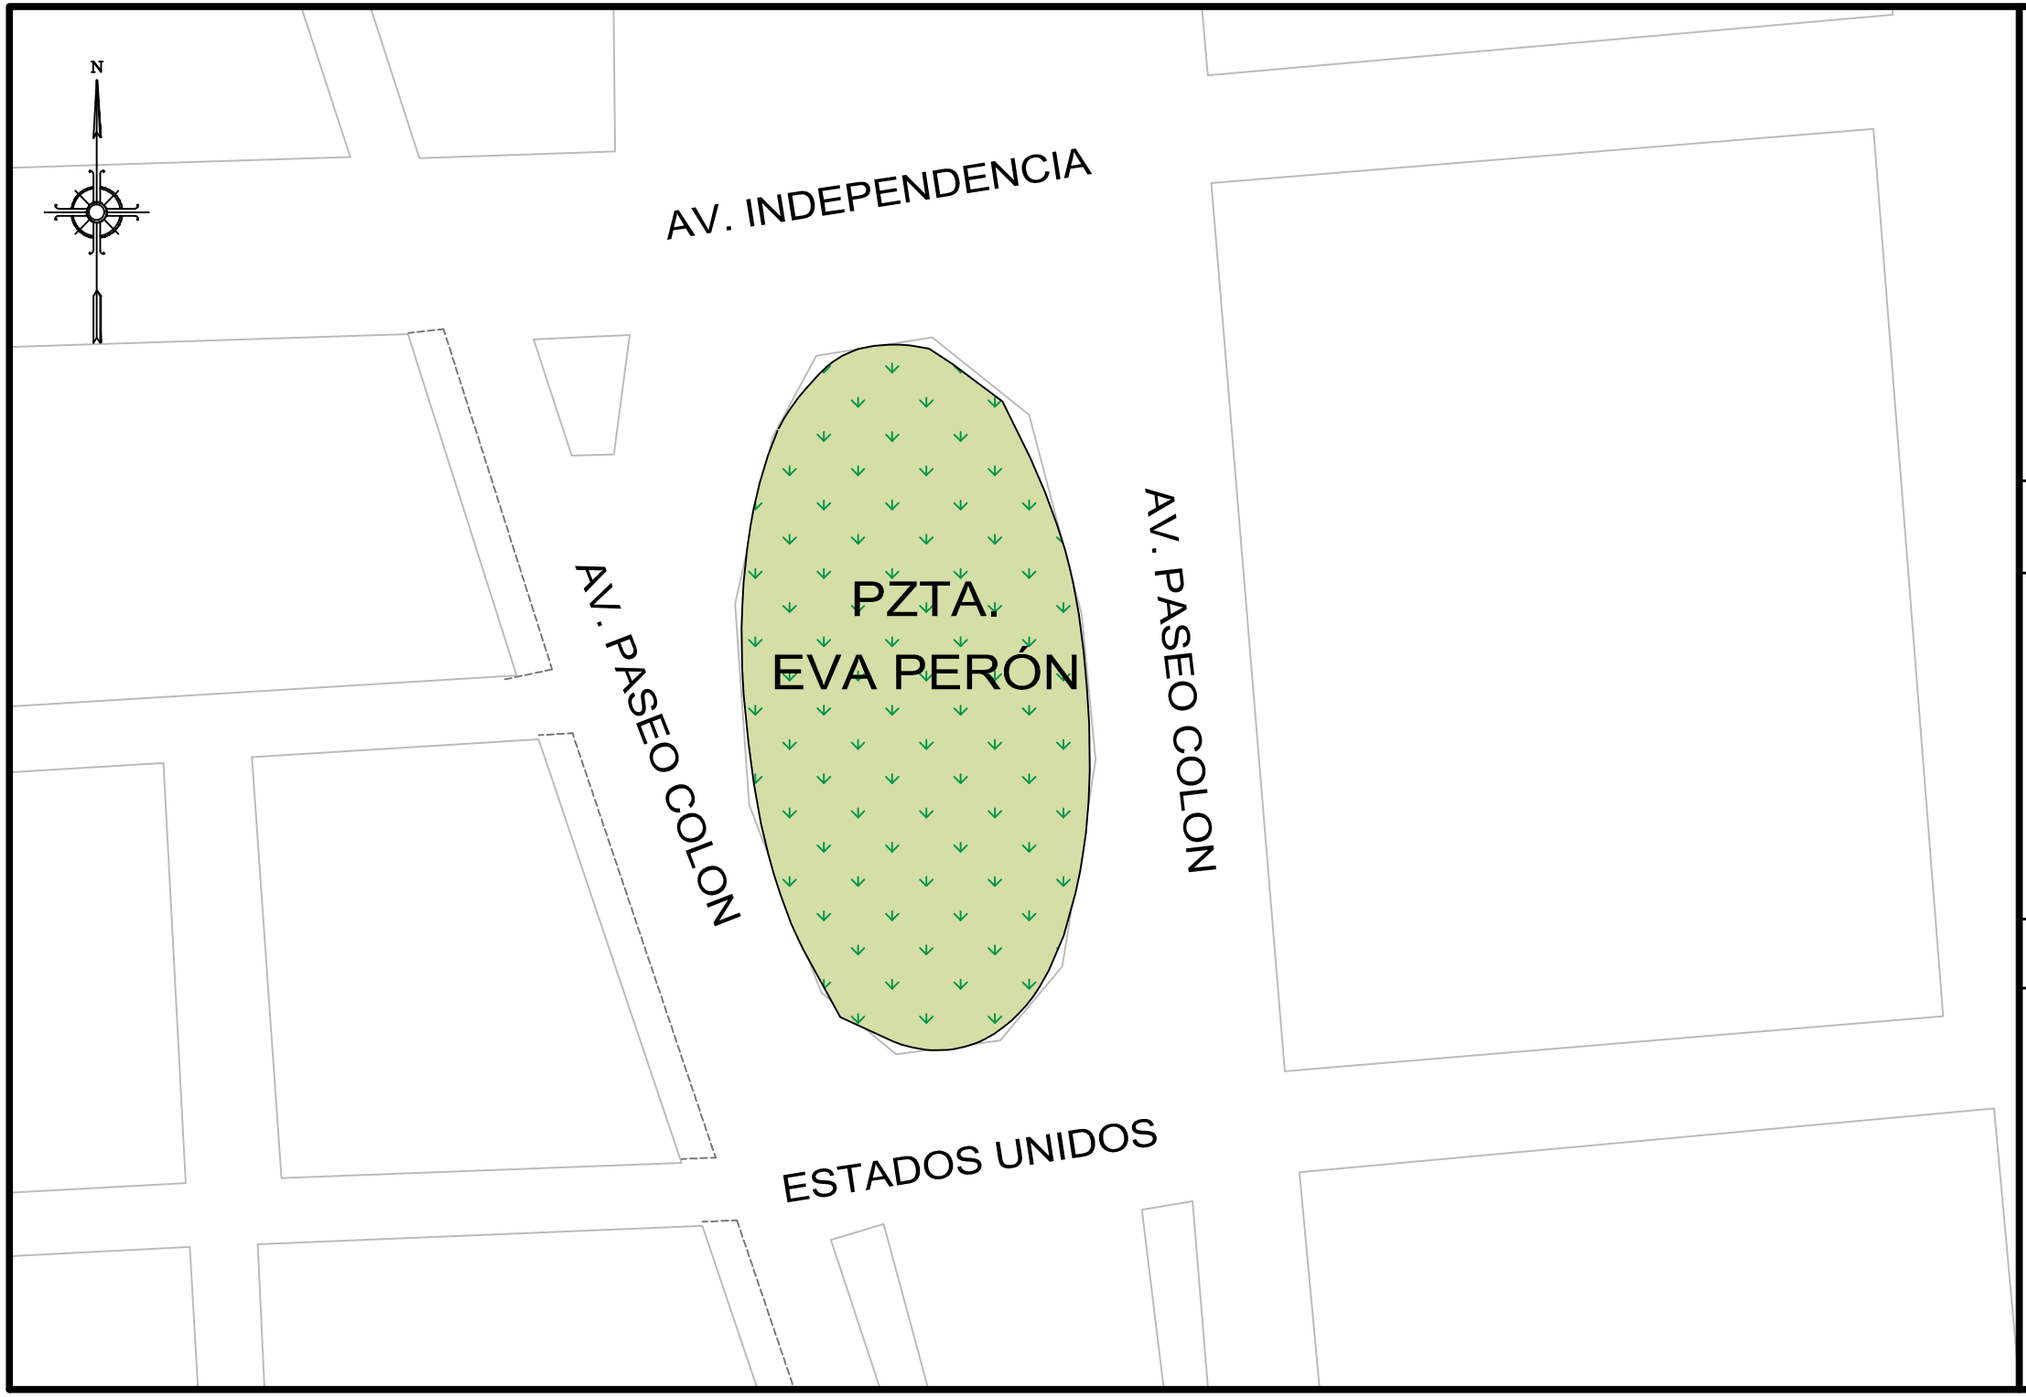

GOBIERNO DE LA CIUDAD AUTONOMA DE BUENOS AIRES
DIRECCION GENERAL DE REGISTRO DE OBRAS Y CATASTRO

PLANO INDICE

C	12
S	4
M	46

ESCALA: 1:1000

HOJA N: 1 / 2

FECHA DE EMISION
16/02/2016

VERSION: 1

GOBIERNO DE LA CIUDAD AUTONOMA DE BUENOS AIRES
DIRECCION GENERAL DE REGISTROS DE OBRAS Y CATASTRO

FORMULARIO PLANO INDICE: ANEXO NORMATIVA

Descripción: El Formulario contiene todas las normativas que se han dictado para la presente manzana.

C 12 | **S 4** | **M 46**

NORMATIVA	NÚMERO	BOLETíN	FECHA	DESCRIPCION	ACLARACIONES	ESTADO
Decreto ordenanza	14636	12158	1963	Dase el nombre de "Coronel Olazábal" a la plazoleta comprendida entre las Avenidas Paseo Colón e Independecia y la calle Estados Unidos.		Derogada por Ord. 18862-1963
Ordenanza	18862	12263	1963	Vuelve a quedar sin nombre oficial la plazoleta denominada Coronel Olazábal.		
Ordenanza	49775	20167	1995	Dase el nombre de "Eva Perón" a la plazoleta comprendida entre las Avenidas Paseo Colón e Independecia y la calle Estados Unidos.		VIGENTE

Nota: El Formulario contiene todas las normativas que se han dictado para la presente manzana. El casillero NORMATIVA si se trata de una Ordenanza, Decreto, Nota, etc. El casillero NÚMERO indica el numero de normativa correspondiente si existiera. El casillero BOLETIN indica el numero de boletín en el que se publicó si fuese publicada. El casillero FECHA indica el año en que se publicó o dictó. El casillero DESCRIPCION reproduce el texto principal de la Normativa dictada. El casillero ACLARACIONES contiene más información y observaciones.

martes, 16 de febrero de 2016 11:06:41 a.m.