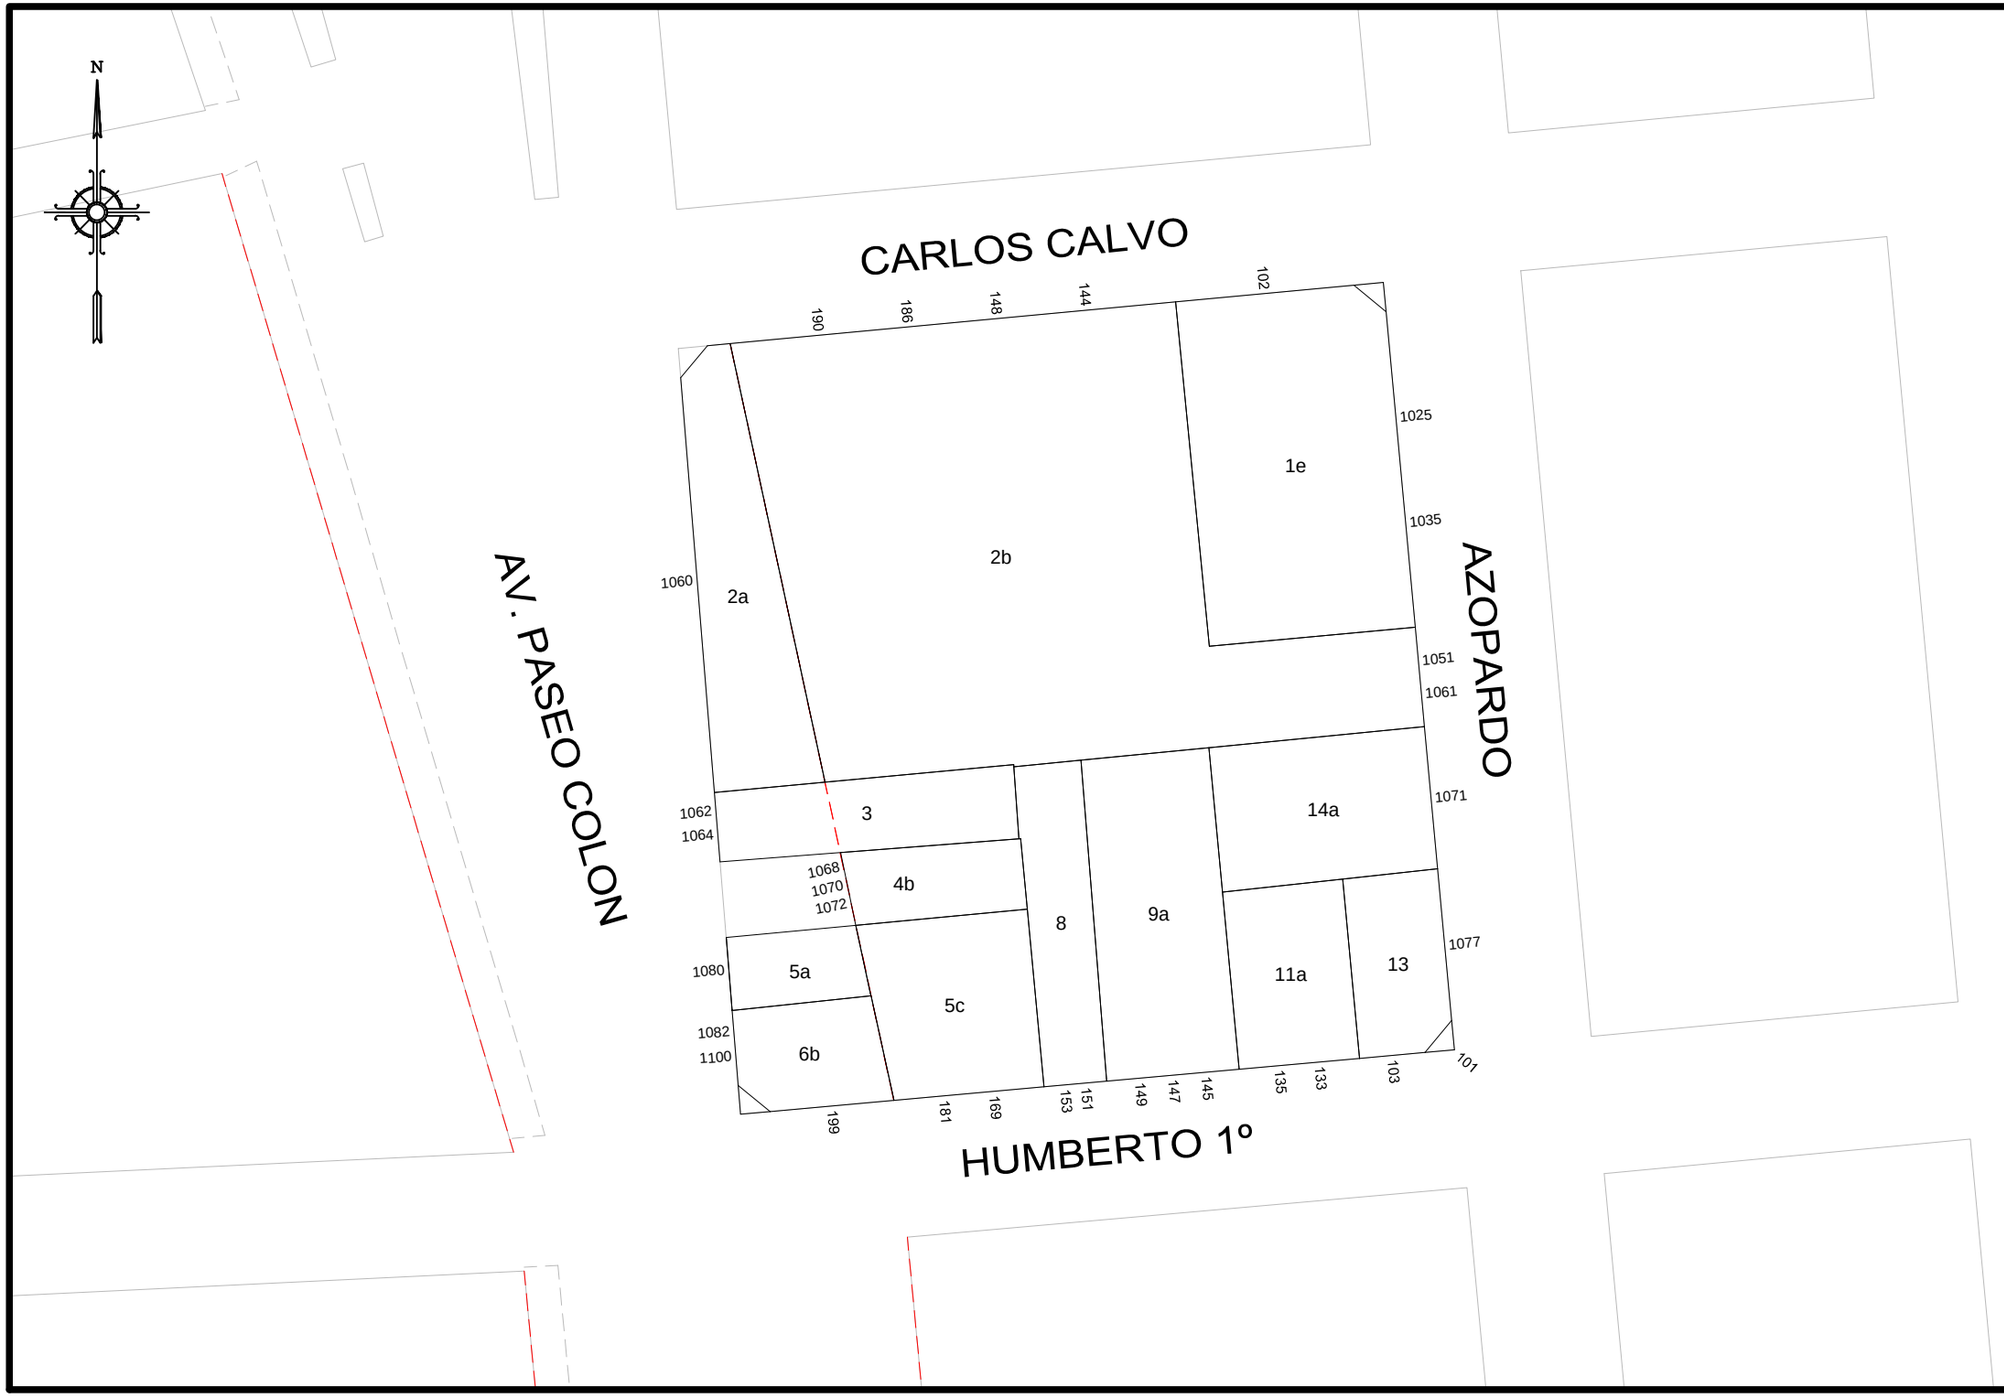

GOBIERNO DE LA CIUDAD AUTONOMA DE BUENOS AIRES

DIRECCION GENERAL DE REGISTRO DE OBRAS Y CATASTRO

PLANO INDICE

C 12
S 4
M 50

ESCALA: 1:1000

HOJA N: 1 / 2

FECHA DE EMISION
04/05/2020

VERSION: 5

GOBIERNO DE LA CIUDAD AUTONOMA DE BUENOS AIRES
DIRECCION GENERAL DE REGISTROS DE OBRAS Y CATASTRO

FORMULARIO PLANO INDICE: ANEXO NORMATIVA

Descripción: El Formulario contiene todas las normativas que se han dictado para la presente manzana.

C 12 | S 4 | M 50

NORMATIVA	NÚMERO	BOLETíN	FECHA	DESCRIPCION	ACLARACIONES	ESTADO
Ordenanza	26498			Suprímase de la lista II prioridad 2 de la ordenanza 23475-1968 el ensanche de la Av. Paseo Colón entre Estados Unidos y Martín García, e inclúyesela en prioridad 1 de la mencionada lista.	Expediente 57772-1971	
Decreto	1436		1946	Afectación por ensanche Av. Paseo Colón.	Expediente 121420-1944	
Ordenanza	23475	13265	1968	Prioridad 2 al decreto 1436-1946		
Ordenanza	33366	15466	1977	Fíjase prioridad 1 al ensanche de Av. Paseo Colón de Carlos Calvo a Av. Martín García.		

Nota: El Formulario contiene todas las normativas que se han dictado para la presente manzana. El casillero NORMATIVA si se trata de una Ordenanza, Decreto, Nota, etc. El casillero NÚMERO indica el numero de normativa correspondiente si existiera. El casillero BOLETIN indica el numero de boletín en el que se publicó si fuese publicada. El casillero FECHA indica el año en que se publicó o dictó. El casillero DESCRIPCION reproduce el texto principal de la Normativa dictada. El casillero ACLARACIONES contiene más información y observaciones.

lunes, 04 de mayo de 2020 04:48:37 p.m.