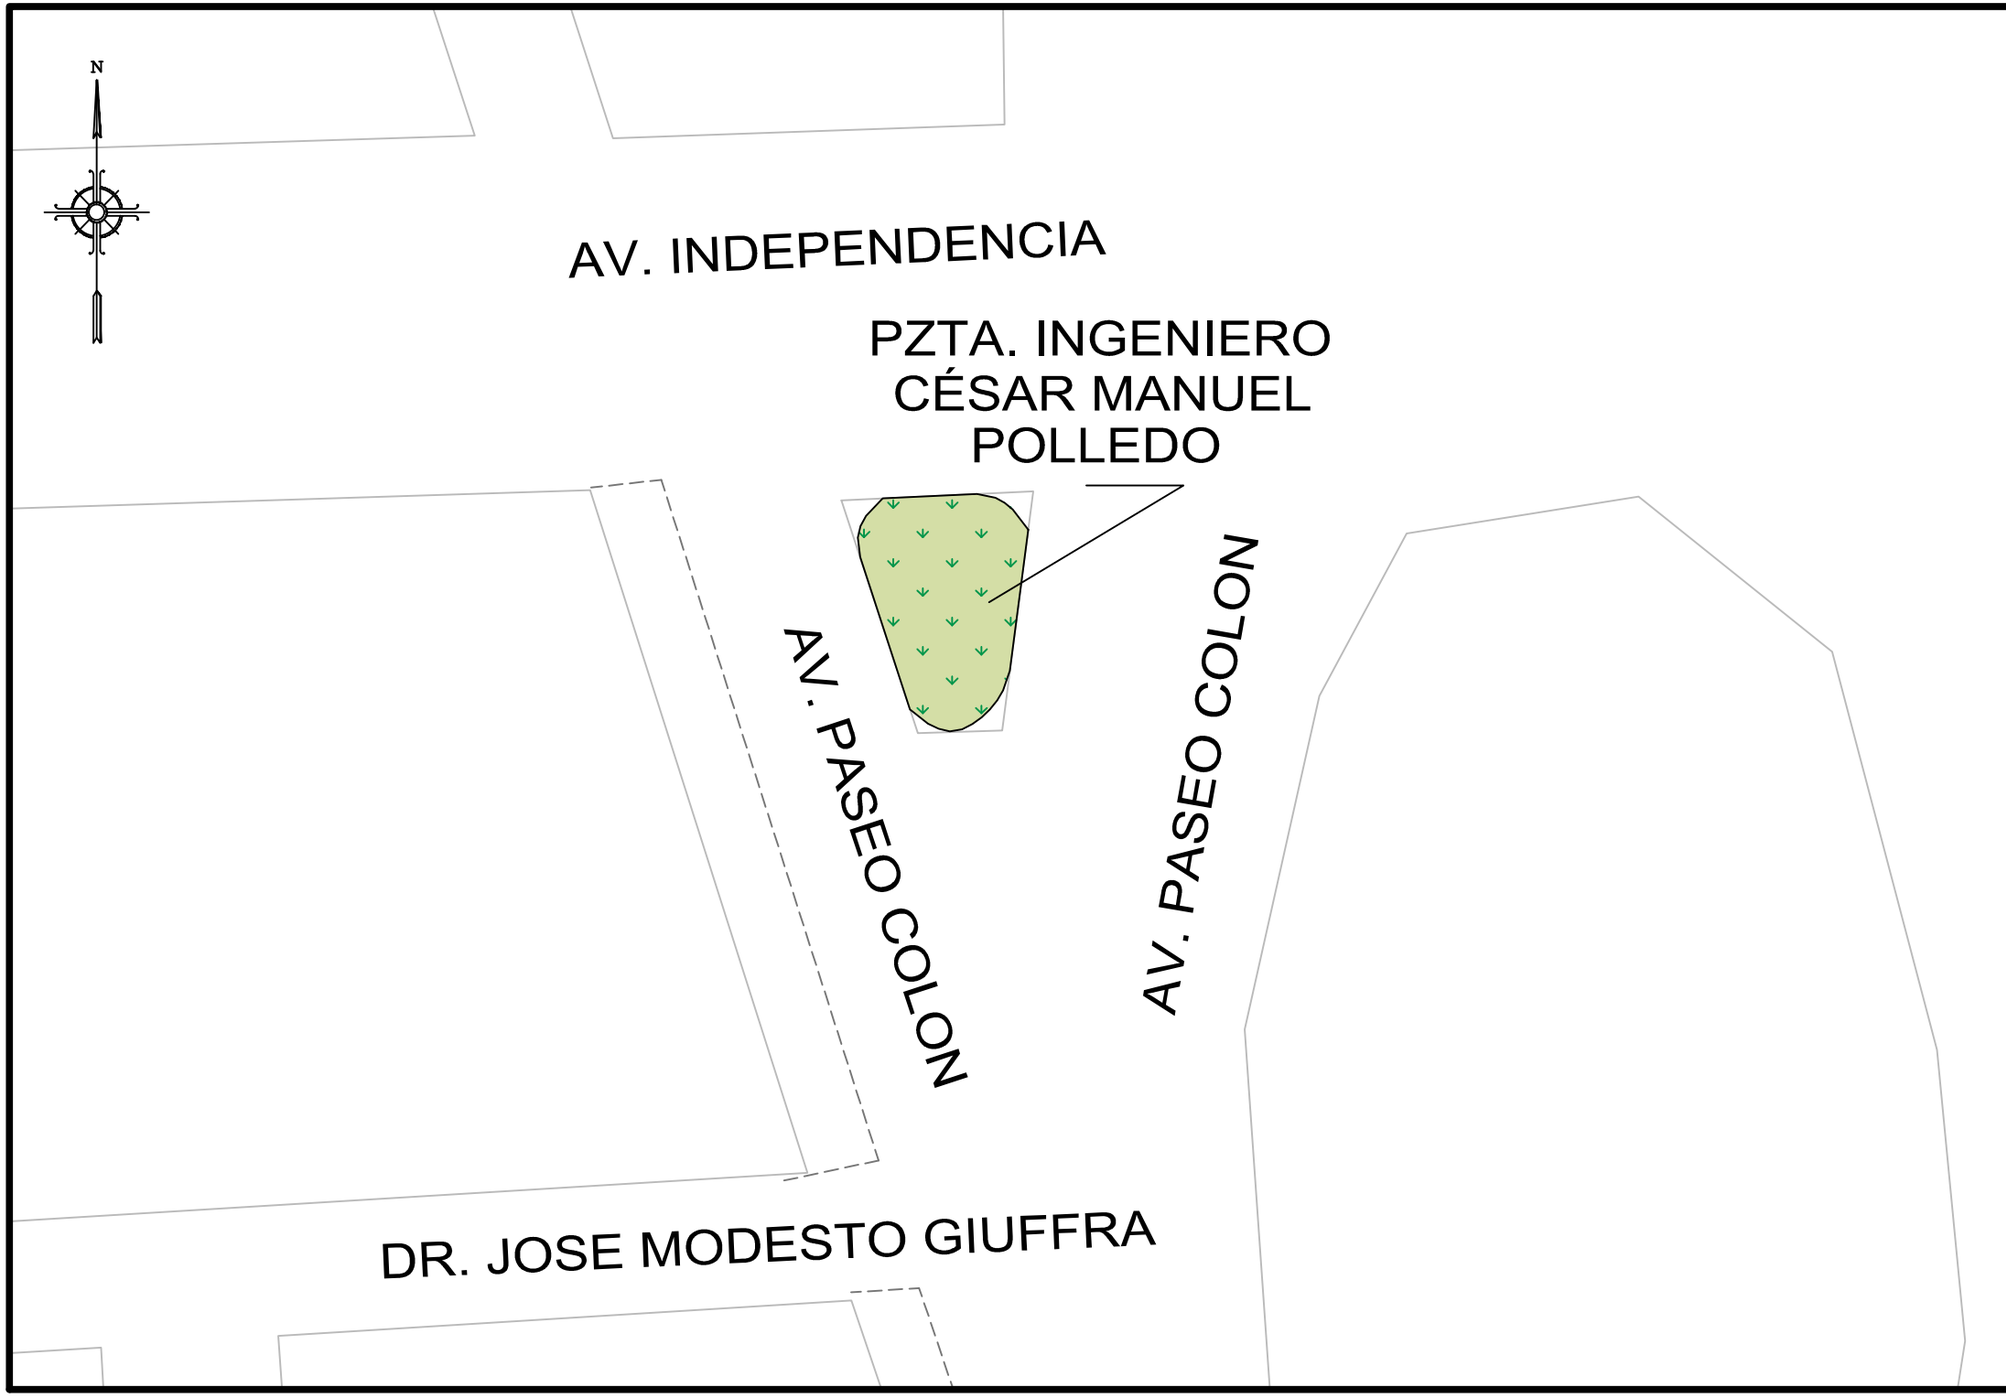

GOBIERNO DE LA CIUDAD
AUTONOMA DE BUENOS AIRES
DIRECCION GENERAL DE REGISTRO DE
OBRAS Y CATASTRO

PLANO INDICE

C	12
S	4
M	62

ESCALA: 1:500

HOJA N: 1 / 2

FECHA DE EMISION
16/02/2016

VERSION: 1

GOBIERNO DE LA CIUDAD AUTONOMA DE BUENOS AIRES
DIRECCION GENERAL DE REGISTROS DE OBRAS Y CATASTRO

FORMULARIO PLANO INDICE: ANEXO NORMATIVA

Descripción: El Formulario contiene todas las normativas que se han dictado para la presente manzana.

C 12 | **S 4** | **M 62**

NORMATIVA	NÚMERO	BOLETíN	FECHA	DESCRIPCION	ACLARACIONES	ESTADO
Ordenanza	27114	14406	1972	Dase el nombre de "Coronel Manuel de Olazábal! a la plazoleta que se ubicara entre las avenidas Paseo Colón e Independencia y la calle Giuffra.		DEROGADA POR LA ORDENANZA 43394-1989
Ordenanza	43394	18510	1989	Derógase la ordenanza 27114-1972. Denomínase "Ingeniero César Manuel Polledo" a la plazoleta situada entre las avenidas Paseo Colón e Independencia y la calle Giuffra.		VIGENTE

Nota: El Formulario contiene todas las normativas que se han dictado para la presente manzana. El casillero NORMATIVA si se trata de una Ordenanza, Decreto, Nota, etc. El casillero NÚMERO indica el numero de normativa correspondiente si existiera. El casillero BOLETIN indica el numero de boletín en el que se publicó si fuese publicada. El casillero FECHA indica el año en que se publicó o dictó. El casillero DESCRIPCION reproduce el texto principal de la Normativa dictada. El casillero ACLARACIONES contiene más información y observaciones.

martes, 16 de febrero de 2016 11:31:58 a.m.