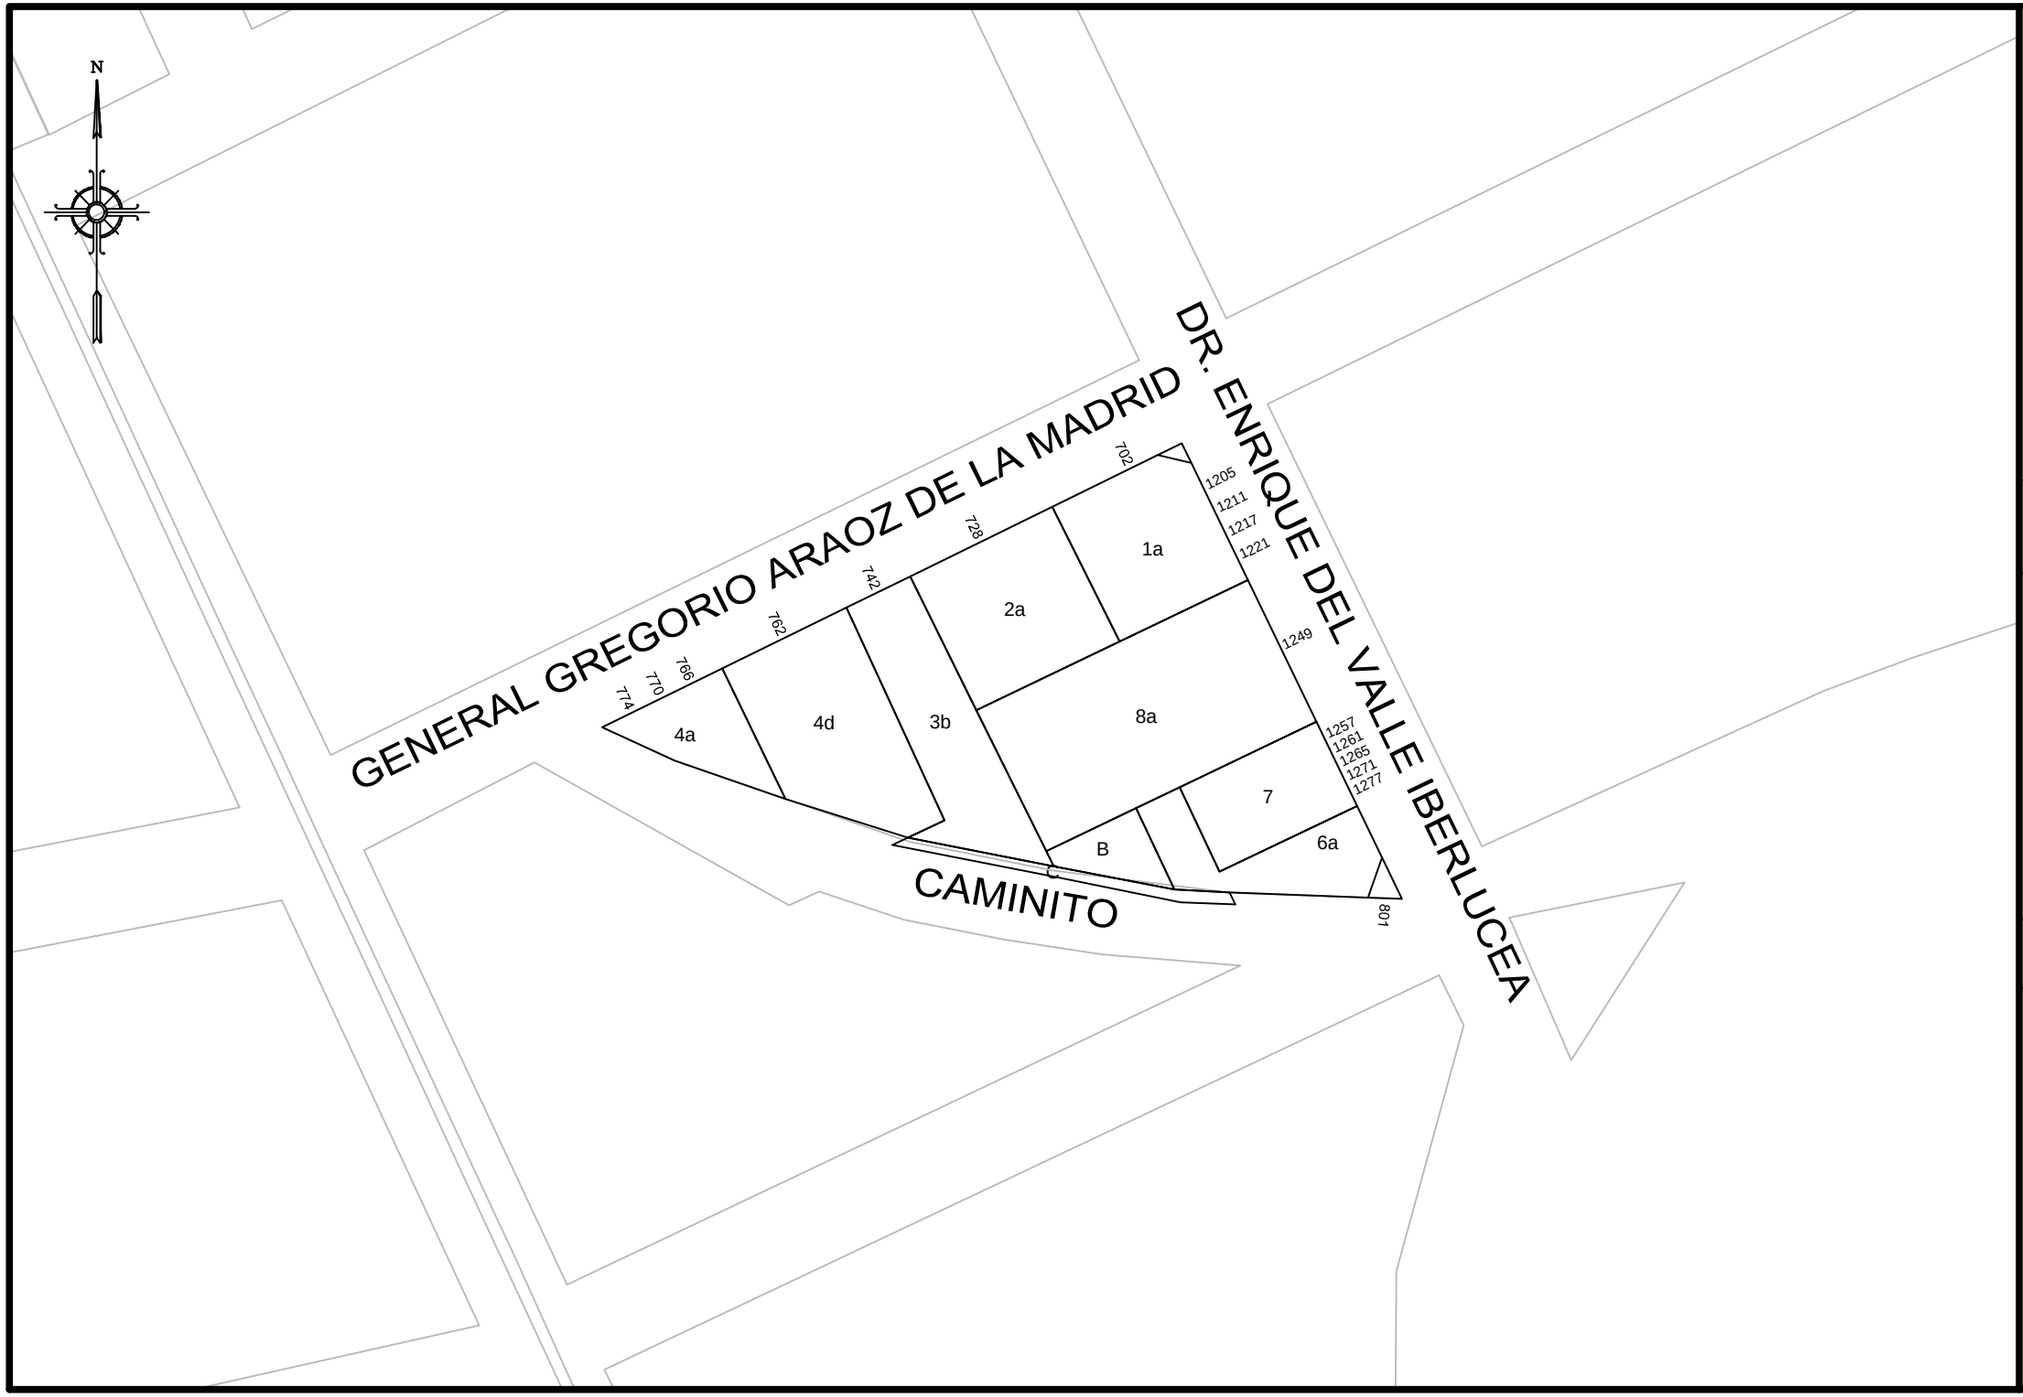

GOBIERNO DE LA CIUDAD AUTONOMA DE BUENOS AIRES
DIRECCION GENERAL DE REGISTRO DE OBRAS Y CATASTRO

PLANO INDICE

C	4
S	6
M	1A

ESCALA: 1:1000

HOJA N: 1 / 2

FECHA DE EMISION
27/03/2017

VERSION: 1

GOBIERNO DE LA CIUDAD AUTONOMA DE BUENOS AIRES
DIRECCION GENERAL DE REGISTROS DE OBRAS Y CATASTRO

FORMULARIO PLANO INDICE: ANEXO NORMATIVA

Descripción: El Formulario contiene todas las normativas que se han dictado para la presente manzana.

C 4 | **S 6** | **M 1A**

NORMATIVA	NÚMERO	BOLETíN	FECHA	DESCRIPCION	ACLARACIONES	ESTADO
Decreto	16946		1959	Restituyese el nombre de DR. ENRIQUE DEL VALLE IBERLUCEA al tramo de la actual calle Del Crucero entre W. Villafañe y Av. Pedro de Mendoza.	Ordenanza 15725, expediente 113440-HCD-1959	
Decreto	16946		1959	Restituyese el nombre de DR. ENRIQUE DEL VALLE IBERLUCEA al tramo de la actual calle Del Crucero entre W. Villafañe y Av. Pedro de Mendoza.	Ordenanza 15725, expediente 113440-HCD-1959	
Decreto	7573		1959	Los predios no serán frentistas al Pasaje Caminito.	Ordenanza 15218	Ratificado por decreto 510-1961y ordenanza 17071-1960
Ordenanza	26422		1972	Dispónese que la actual calle Lamadrid se denomine "General Gregorio Aráoz de La madrid".		

Nota: El Formulario contiene todas las normativas que se han dictado para la presente manzana. El casillero NORMATIVA si se trata de una Ordenanza, Decreto, Nota, etc. El casillero NÚMERO indica el numero de normativa correspondiente si existiera. El casillero BOLETIN indica el numero de boletín en el que se publicó si fuese publicada. El casillero FECHA indica el año en que se publicó o dictó. El casillero DESCRIPCION reproduce el texto principal de la Normativa dictada. El casillero ACLARACIONES contiene más información y observaciones.

jueves, 23 de marzo de 2017 03:05:08 p.m.