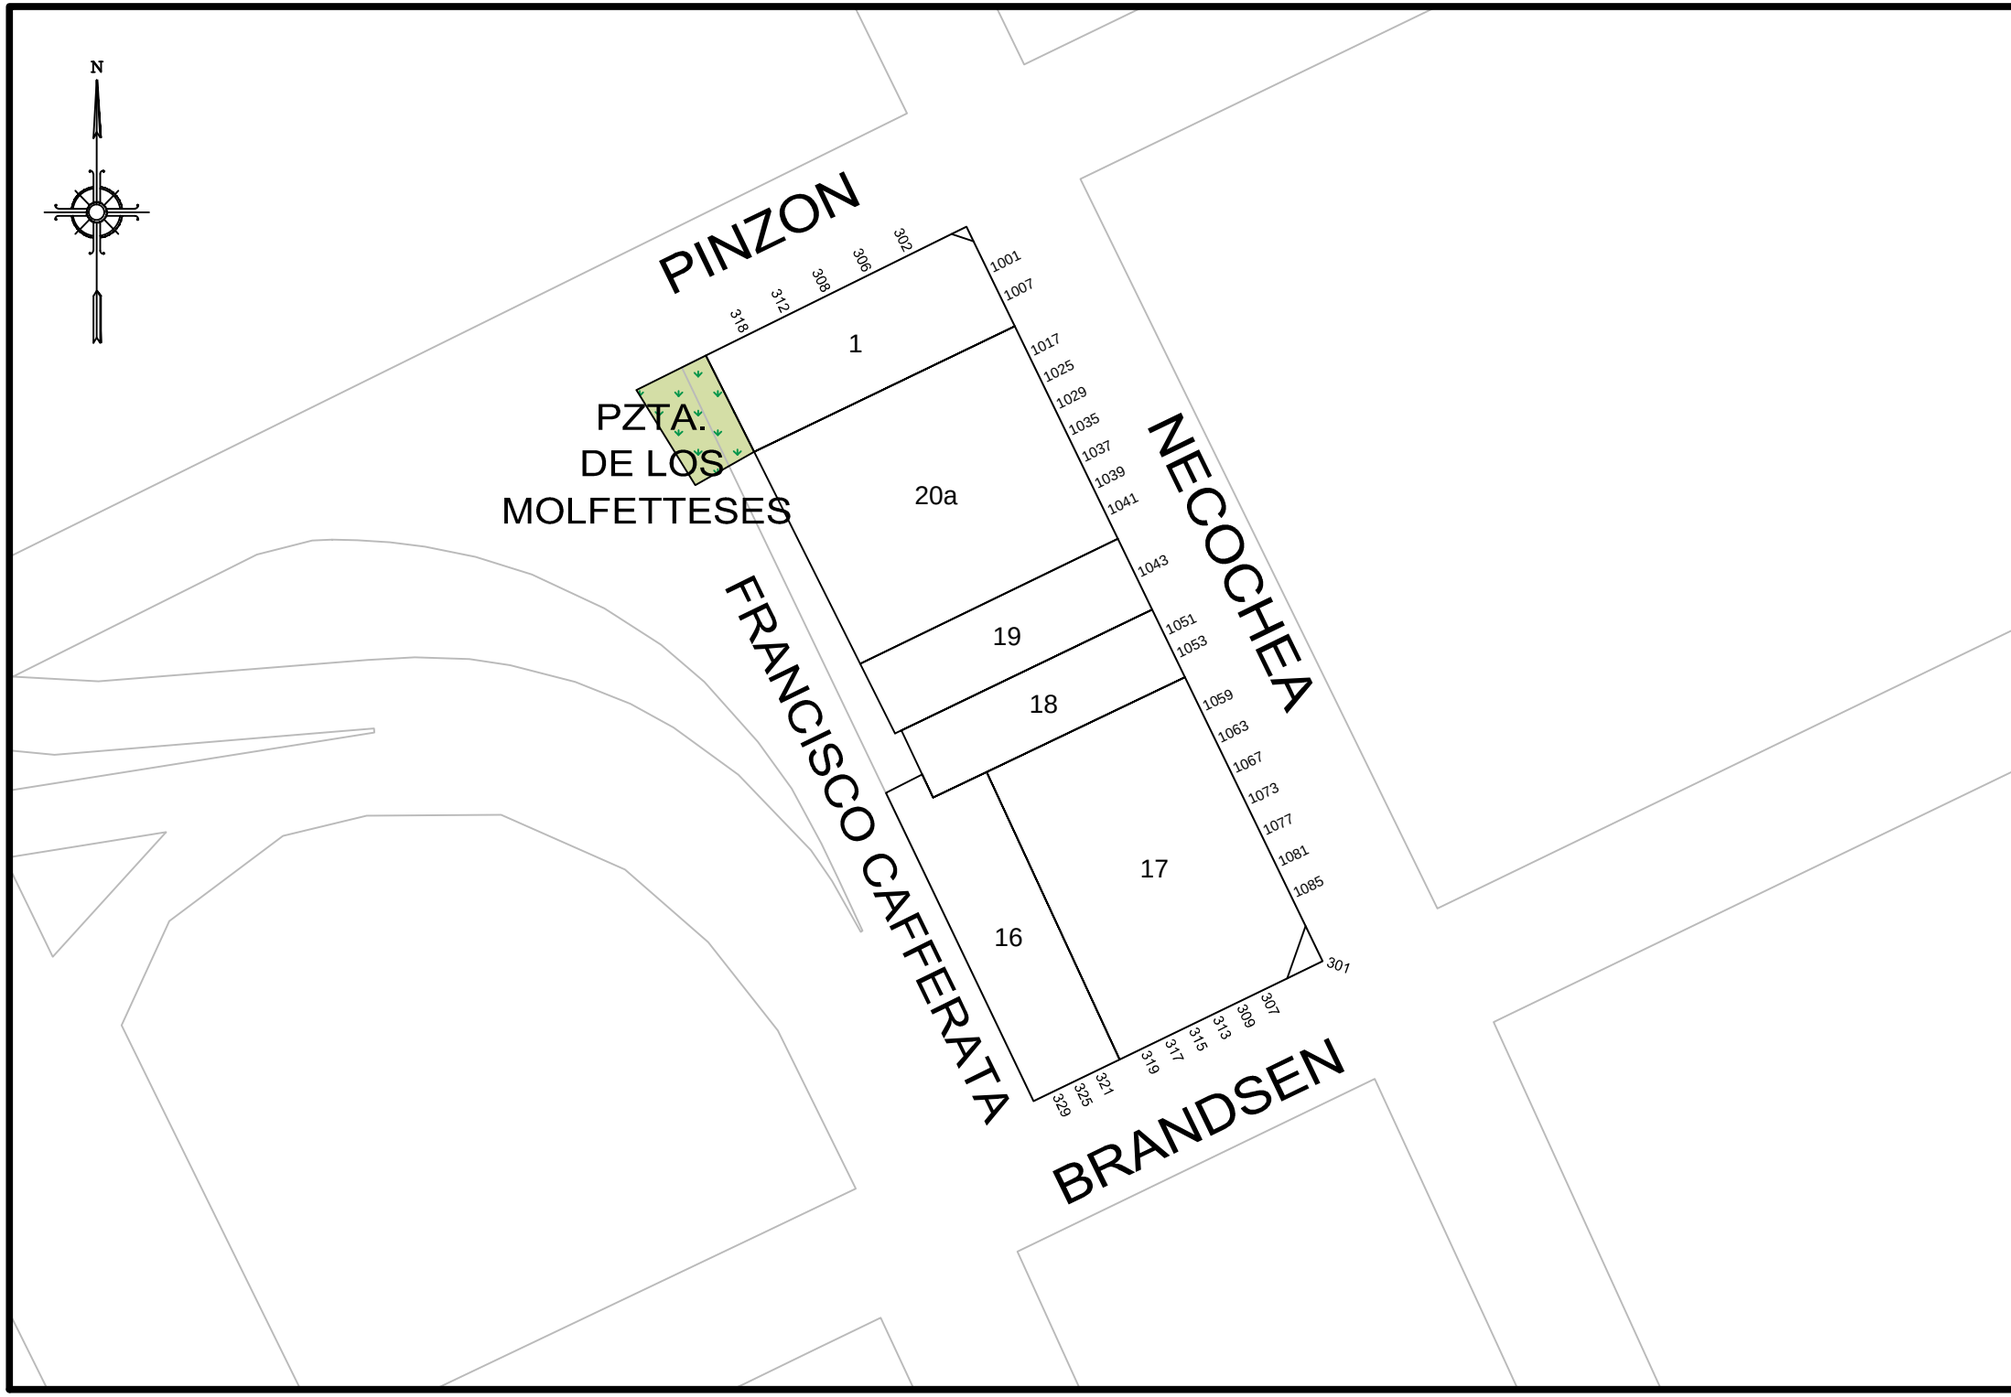

GOBIERNO DE LA CIUDAD AUTONOMA DE BUENOS AIRES
DIRECCION GENERAL DE REGISTRO DE OBRAS Y CATASTRO

PLANO INDICE

C	4
S	6
M	37A

ESCALA: 1:750

HOJA N: 1 / 2

FECHA DE EMISION
04/04/2016

VERSION: 1

GOBIERNO DE LA CIUDAD AUTONOMA DE BUENOS AIRES
DIRECCION GENERAL DE REGISTROS DE OBRAS Y CATASTRO

FORMULARIO PLANO INDICE: ANEXO NORMATIVA

Descripción: El Formulario contiene todas las normativas que se han dictado para la presente manzana.

C 4 | **S 6** | **M 37A**

NORMATIVA	NÚMERO	BOLETíN	FECHA	DESCRIPCION	ACLARACIONES	ESTADO
				Por relevamiento de abril de 1957 cambia la conformación de la manzana 37A.		
Decreto	22962		1960	Denomínase "Francisco Cafferata" al tramo de la vía pública comprendida entre las calles Brown, Pinzón, Necochea y Brandsen, que corre a ambos lados del puente Nicolás Avellaneda.	Ordenanza 16902	
LEY	768	1460	2002	Denomínase Plazoleta de los Molfetteses al espacio verde de uso público ubicado en la calle Pinzón y Pasaje Cafferata del barrio de La Boca.		

Nota: El Formulario contiene todas las normativas que se han dictado para la presente manzana. El casillero NORMATIVA si se trata de una Ordenanza, Decreto, Nota, etc. El casillero NÚMERO indica el numero de normativa correspondiente si existiera. El casillero BOLETIN indica el numero de boletín en el que se publicó si fuese publicada. El casillero FECHA indica el año en que se publicó o dictó. El casillero DESCRIPCION reproduce el texto principal de la Normativa dictada. El casillero ACLARACIONES contiene más información y observaciones.

martes, 05 de abril de 2016 02:24:47 p.m.