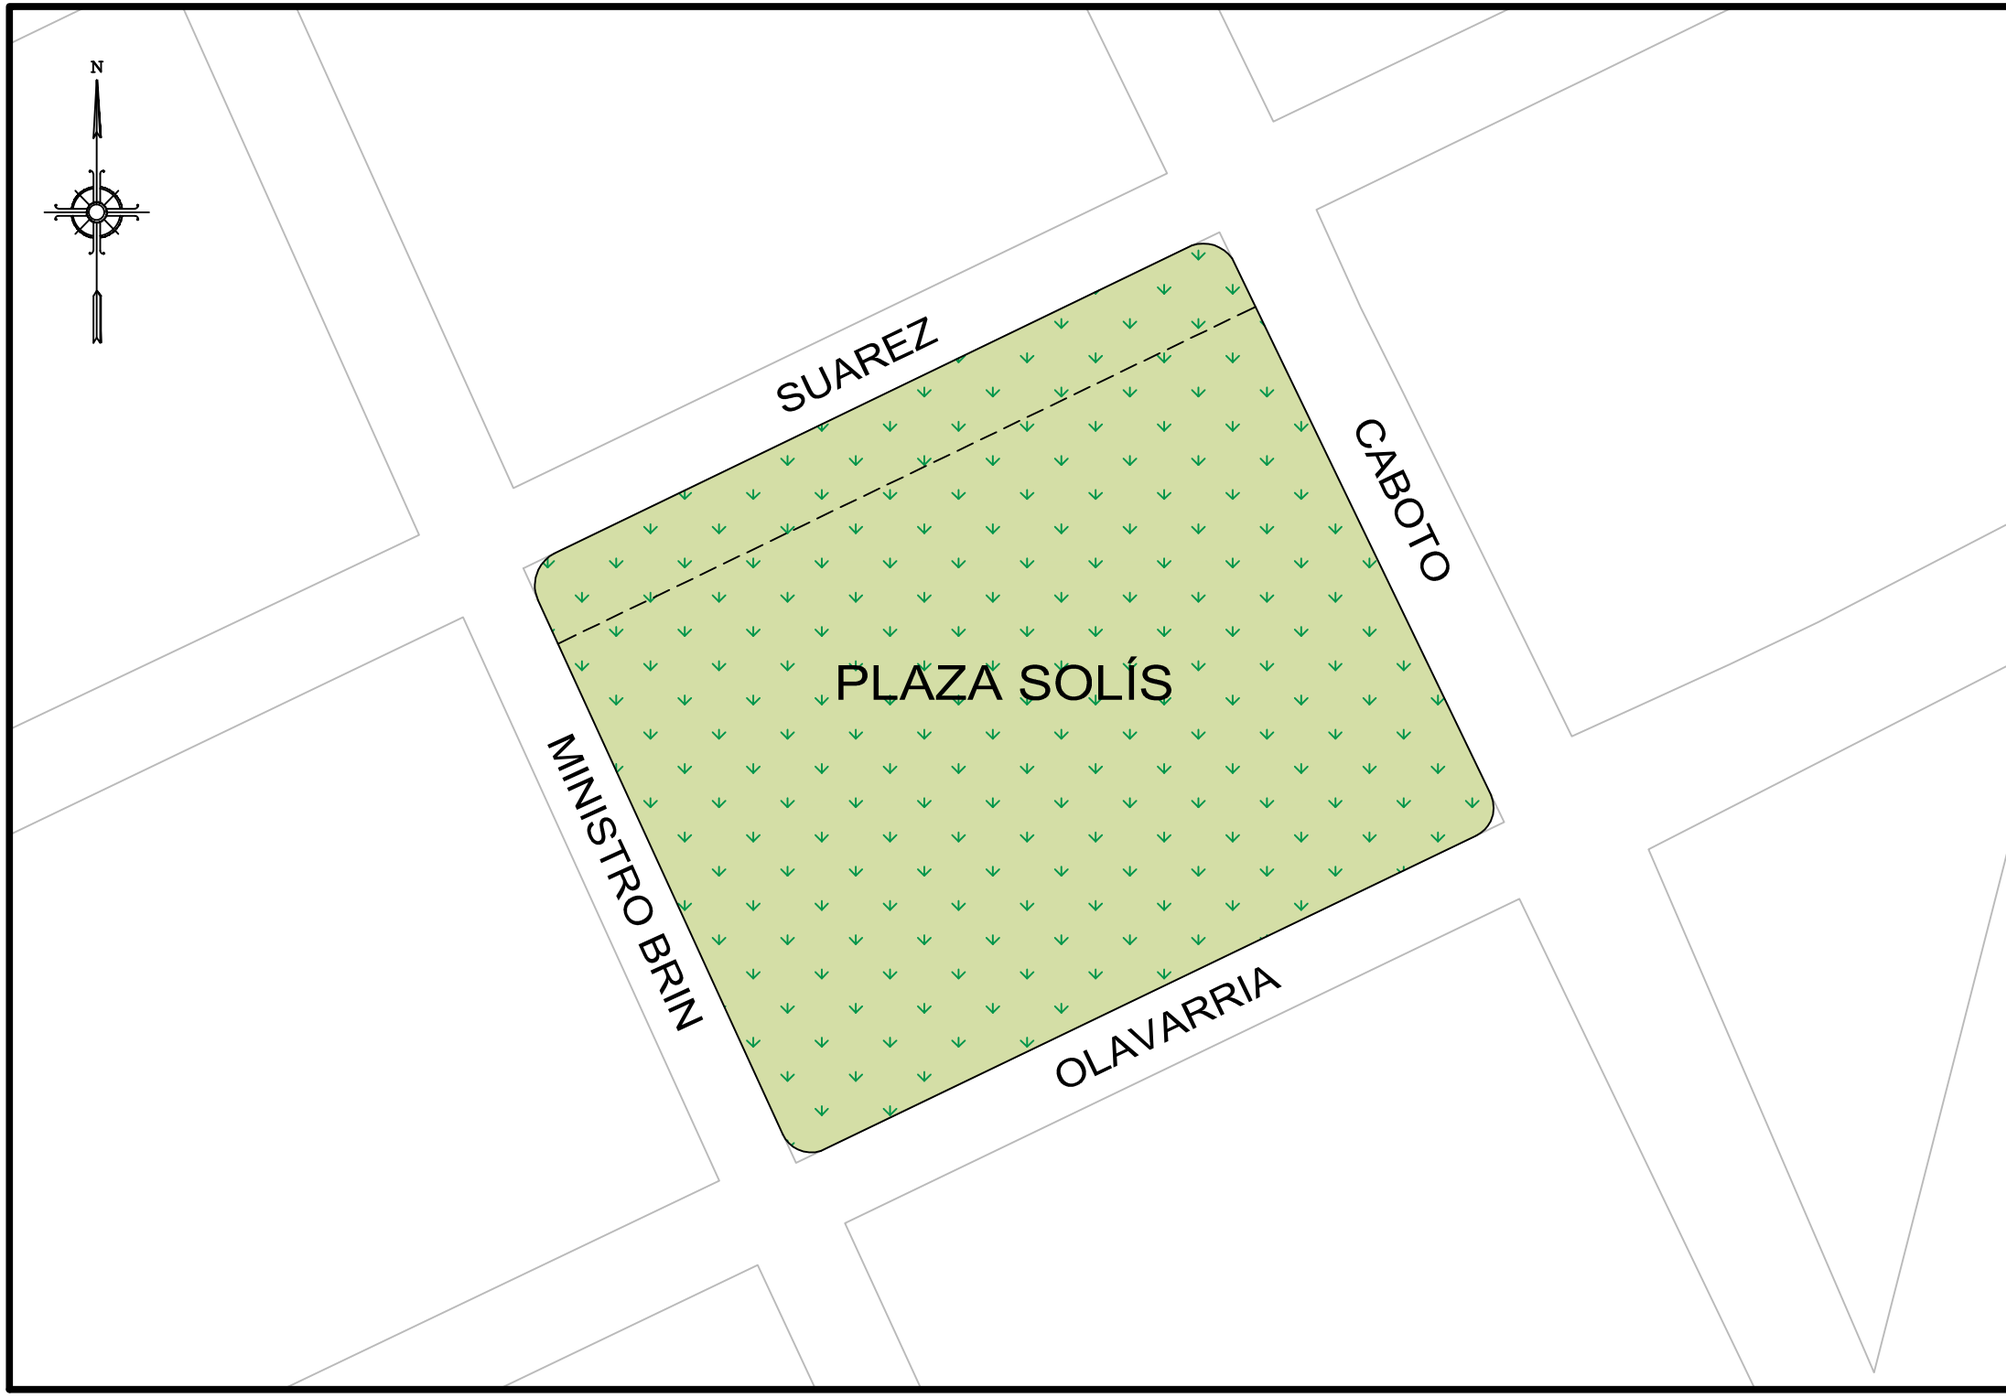

GOBIERNO DE LA CIUDAD AUTONOMA DE BUENOS AIRES
DIRECCION GENERAL DE REGISTRO DE OBRAS Y CATASTRO

PLANO INDICE

C 4
S 6
M 67

ESCALA: 1:1000

HOJA N: 1 / 2

FECHA DE EMISION
13/04/2016

VERSION: 1

GOBIERNO DE LA CIUDAD AUTONOMA DE BUENOS AIRES
DIRECCION GENERAL DE REGISTROS DE OBRAS Y CATASTRO

FORMULARIO PLANO INDICE: ANEXO NORMATIVA

Descripción: El Formulario contiene todas las normativas que se han dictado para la presente manzana.

C 4 | **S 6** | **M 67**

NORMATIVA	NÚMERO	BOLETíN	FECHA	DESCRIPCION	ACLARACIONES	ESTADO
Decreto	12148		1956	Proyecto ensanche calle Suárez. Prioridad 2 por Ord. 23475-1968	Expediente 69469-1955, plano 314-C-1957	DEROGADA POR ORD. 33739-1977
Ordenanza	33739	15597	1977	Derógase el ensanche y/o la apertura de la calle Suárez de Av. Vélez Sarsfield a Av. Pedro de Mendoza.		
Ordenanza	44095	18717	1989	Línea particularizada sobre la calle Suárez de Av. Vélez Sarsfield a Av. Don Pedro de Mendoza.		VIGENTE

Nota: El Formulario contiene todas las normativas que se han dictado para la presente manzana. El casillero NORMATIVA si se trata de una Ordenanza, Decreto, Nota, etc. El casillero NÚMERO indica el numero de normativa correspondiente si existiera. El casillero BOLETIN indica el numero de boletín en el que se publicó si fuese publicada. El casillero FECHA indica el año en que se publicó o dictó. El casillero DESCRIPCION reproduce el texto principal de la Normativa dictada. El casillero ACLARACIONES contiene más información y observaciones.

miércoles, 13 de abril de 2016 11:16:46 a.m.