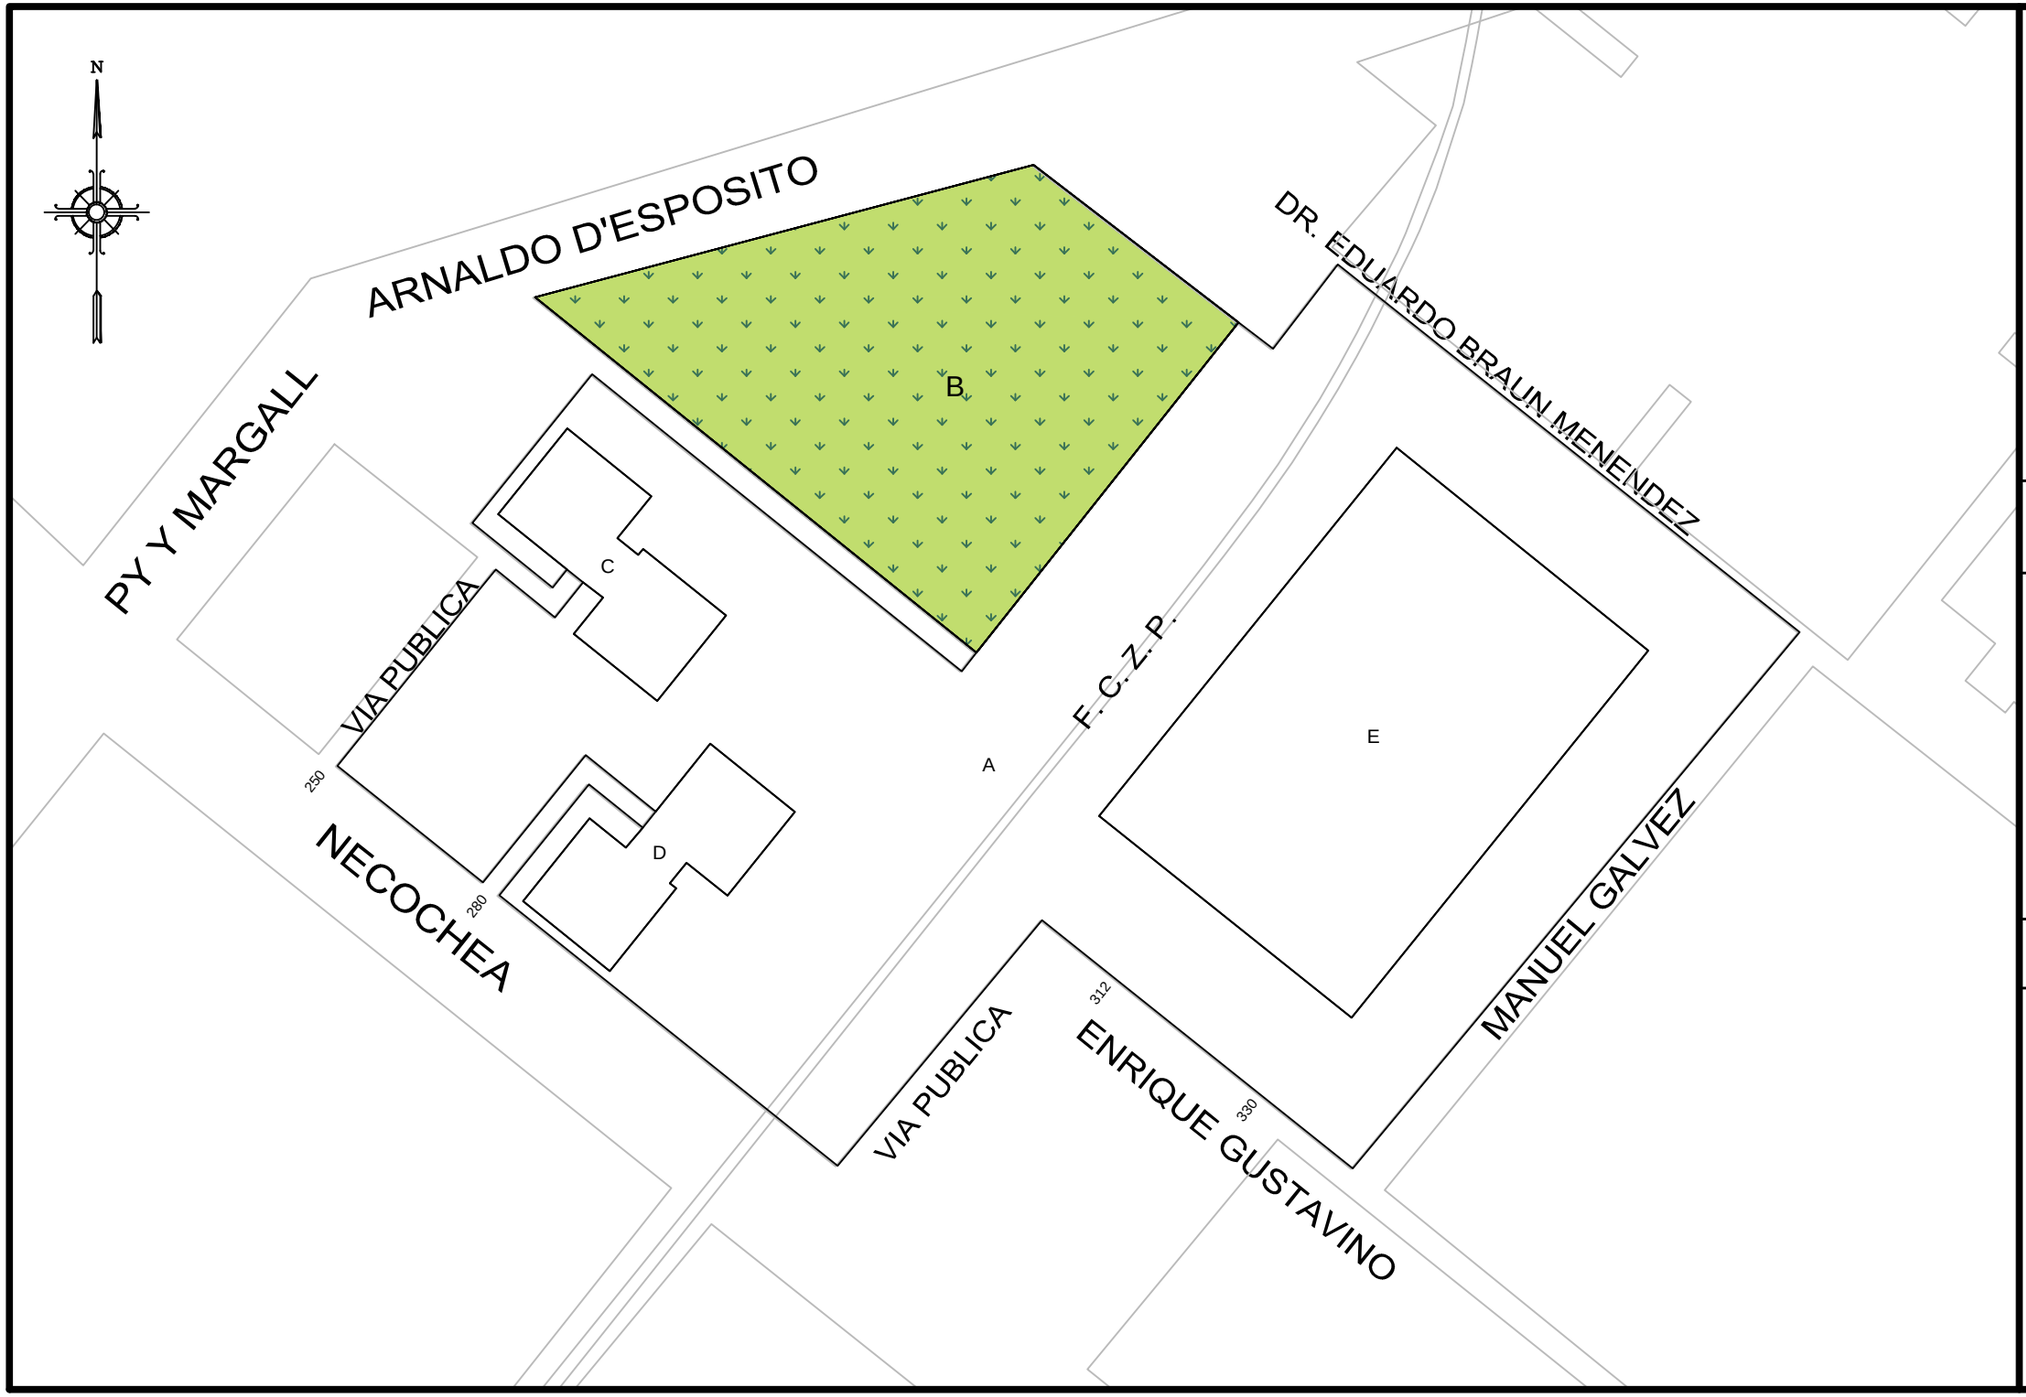

GOBIERNO DE LA CIUDAD AUTONOMA DE BUENOS AIRES
DIRECCION GENERAL DE REGISTRO DE OBRAS Y CATASTRO

PLANO INDICE

C 4
S 6
M 113

ESCALA: 1:1000

HOJA N: 1 / 2

FECHA DE EMISION
23/07/2018

VERSION: 1

GOBIERNO DE LA CIUDAD AUTONOMA DE BUENOS AIRES
DIRECCION GENERAL DE REGISTROS DE OBRAS Y CATASTRO

FORMULARIO PLANO INDICE: ANEXO NORMATIVA

Descripción: El Formulario contiene todas las normativas que se han dictado para la presente manzana.

C 4 | S 6 | M 113

NORMATIVA	NÚMERO	BOLETíN	FECHA	DESCRIPCION	ACLARACIONES	ESTADO
Ordenanza	24717		1968	Denomínase "Dr. Eduardo Braun Menéndez" a la calle interior del Barrio Catalinas Sur entre las manzanas 113 y 116, y Manuel Gálvez entre las manzanas 113 y 126.		
Ordenanza	27101	14404	1972	A partir del 1º de Abril de 1973 déjase sin efecto la denominación de las calles Baldomero Fernández Moreno y Gral. Agustín P. Justo impuesta por ord. 24.717 (en suspenso según expediente 188.149-1969) que se llamaran Arnaldo D'Espósito y Enrique Gustavino respectivamente.		
Ordenanza	40446	17458	1984	Denomínase "Alfredo L. Palacios" al barrio "Catalinas Sur" delimtiado por las calles Caboto, Juan Manuel Blanes, Ministro Brin, 20 de Septiembre, Necochea, Pi y Margall y Arnaldo D'Espósito.	Decreto 149-1985	

Nota: El Formulario contiene todas las normativas que se han dictado para la presente manzana. El casillero NORMATIVA si se trata de una Ordenanza, Decreto, Nota, etc. El casillero NÚMERO indica el numero de normativa correspondiente si existiera. El casillero BOLETIN indica el numero de boletín en el que se publicó si fuese publicada. El casillero FECHA indica el año en que se publicó o dictó. El casillero DESCRIPCION reproduce el texto principal de la Normativa dictada. El casillero ACLARACIONES contiene más información y observaciones.

lunes, 23 de julio de 2018 01:18:09 p.m.