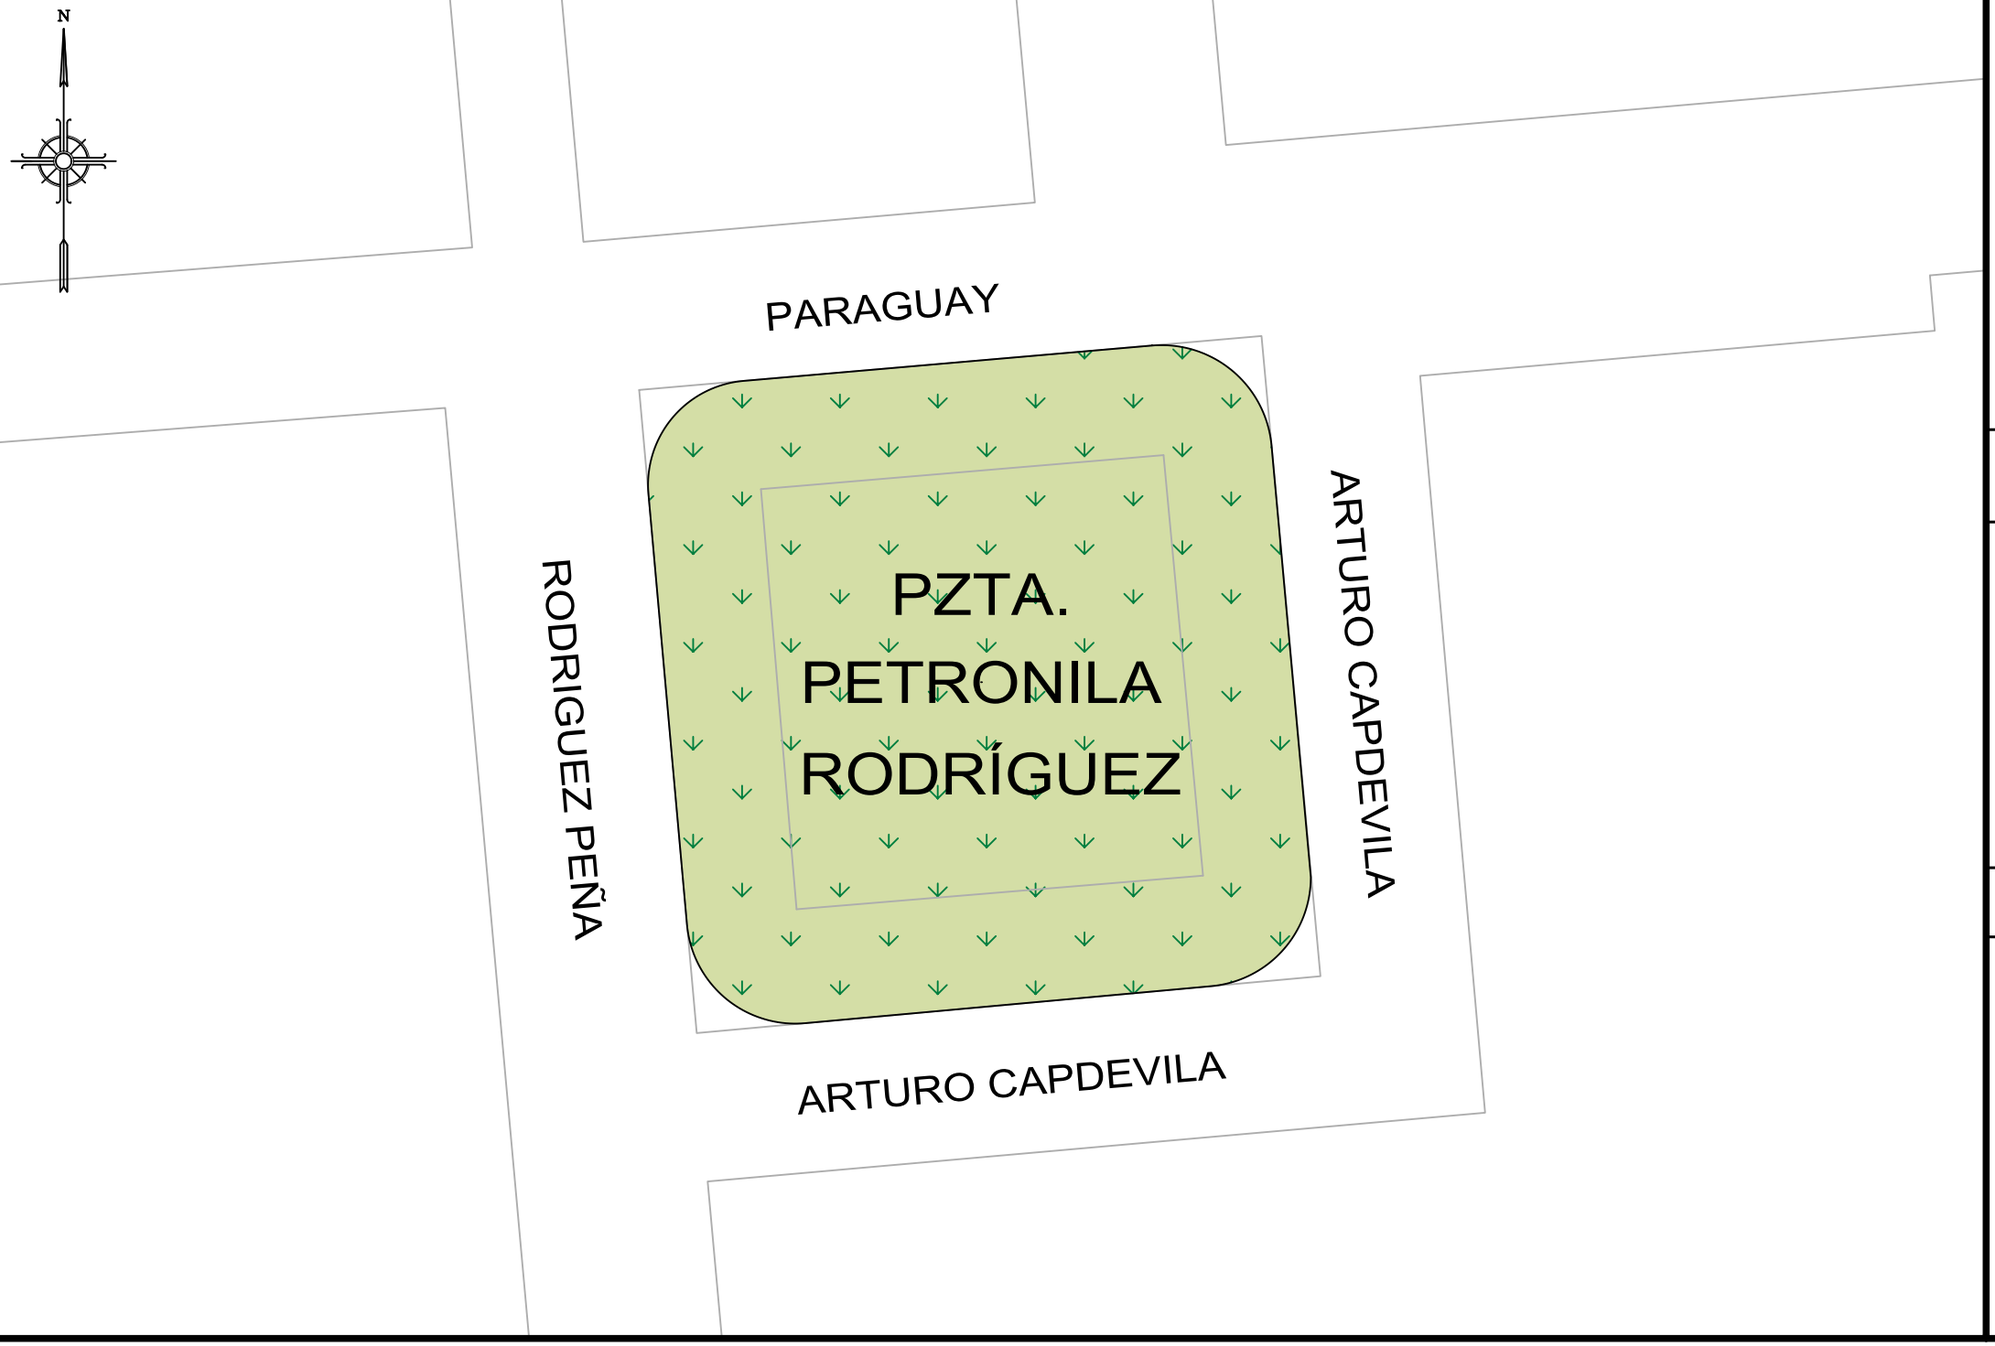

GOBIERNO DE LA CIUDAD AUTONOMA DE BUENOS AIRES
DIRECCION GENERAL DE REGISTRO DE OBRAS Y CATASTRO

PLANO INDICE

C	20
S	7
M	14

ESCALA: 1:500

HOJA N: 1 / 2

FECHA DE EMISION
18/04/2016

VERSION: 1

GOBIERNO DE LA CIUDAD AUTONOMA DE BUENOS AIRES
DIRECCION GENERAL DE REGISTROS DE OBRAS Y CATASTRO

FORMULARIO PLANO INDICE: ANEXO NORMATIVA

Descripción: El Formulario contiene todas las normativas que se han dictado para la presente manzana.

C 20 | **S 7** | **M 14**

HOJA 2 de 2

NORMATIVA	NÚMERO	BOLETíN	FECHA	DESCRIPCION	ACLARACIONES	ESTADO
Decreto			27/04/1931	Denominínase Petronilla Rodríguez a la actual Plazoleta del Carmen.		Modificada por Dec. 04/05/1931
Decreto			04/05/1931	Rectifícase el Art. 2º del decreto de fecha 27 de abril último en el sentido de que la actual Plazoleta del Carmen, llevará el nombre de "Petronila Rodríguez" en vez de petronilla Rodríguez.		
Decreto	4760	9872	1954	Se aprueba la prolongación de la plazoleta "Petronila Rodríguez" hasta la Av. Córdoba, suprimiéndose el tramo de Paraguay que une ambos lados de Rodríguez Peña (este y oeste).	Plano 5420-A	
Ordenanza	43395	18523	1988	Denomínase "Arturo Capdevilla" al pasaje público ubicado en el cruce de las calles Paraguay y Rodríguez Peña.		Modificada por la Ord. 43943-1989
Ordenanza	43943	18689	1989	Modifícase grafía de Arturo Capdevilla por Capdevila.		

Nota: El Formulario contiene todas las normativas que se han dictado para la presente manzana. El casillero NORMATIVA si se trata de una Ordenanza, Decreto, Nota, etc. El casillero NÚMERO indica el numero de normativa correspondiente si existiera. El casillero BOLETIN indica el numero de boletín en el que se publicó si fuese publicada. El casillero FECHA indica el año en que se publicó o dictó. El casillero DESCRIPCION reproduce el texto principal de la Normativa dictada. El casillero ACLARACIONES contiene más información y observaciones.

jueves, 21 de abril de 2016 12:00:57 p.m.