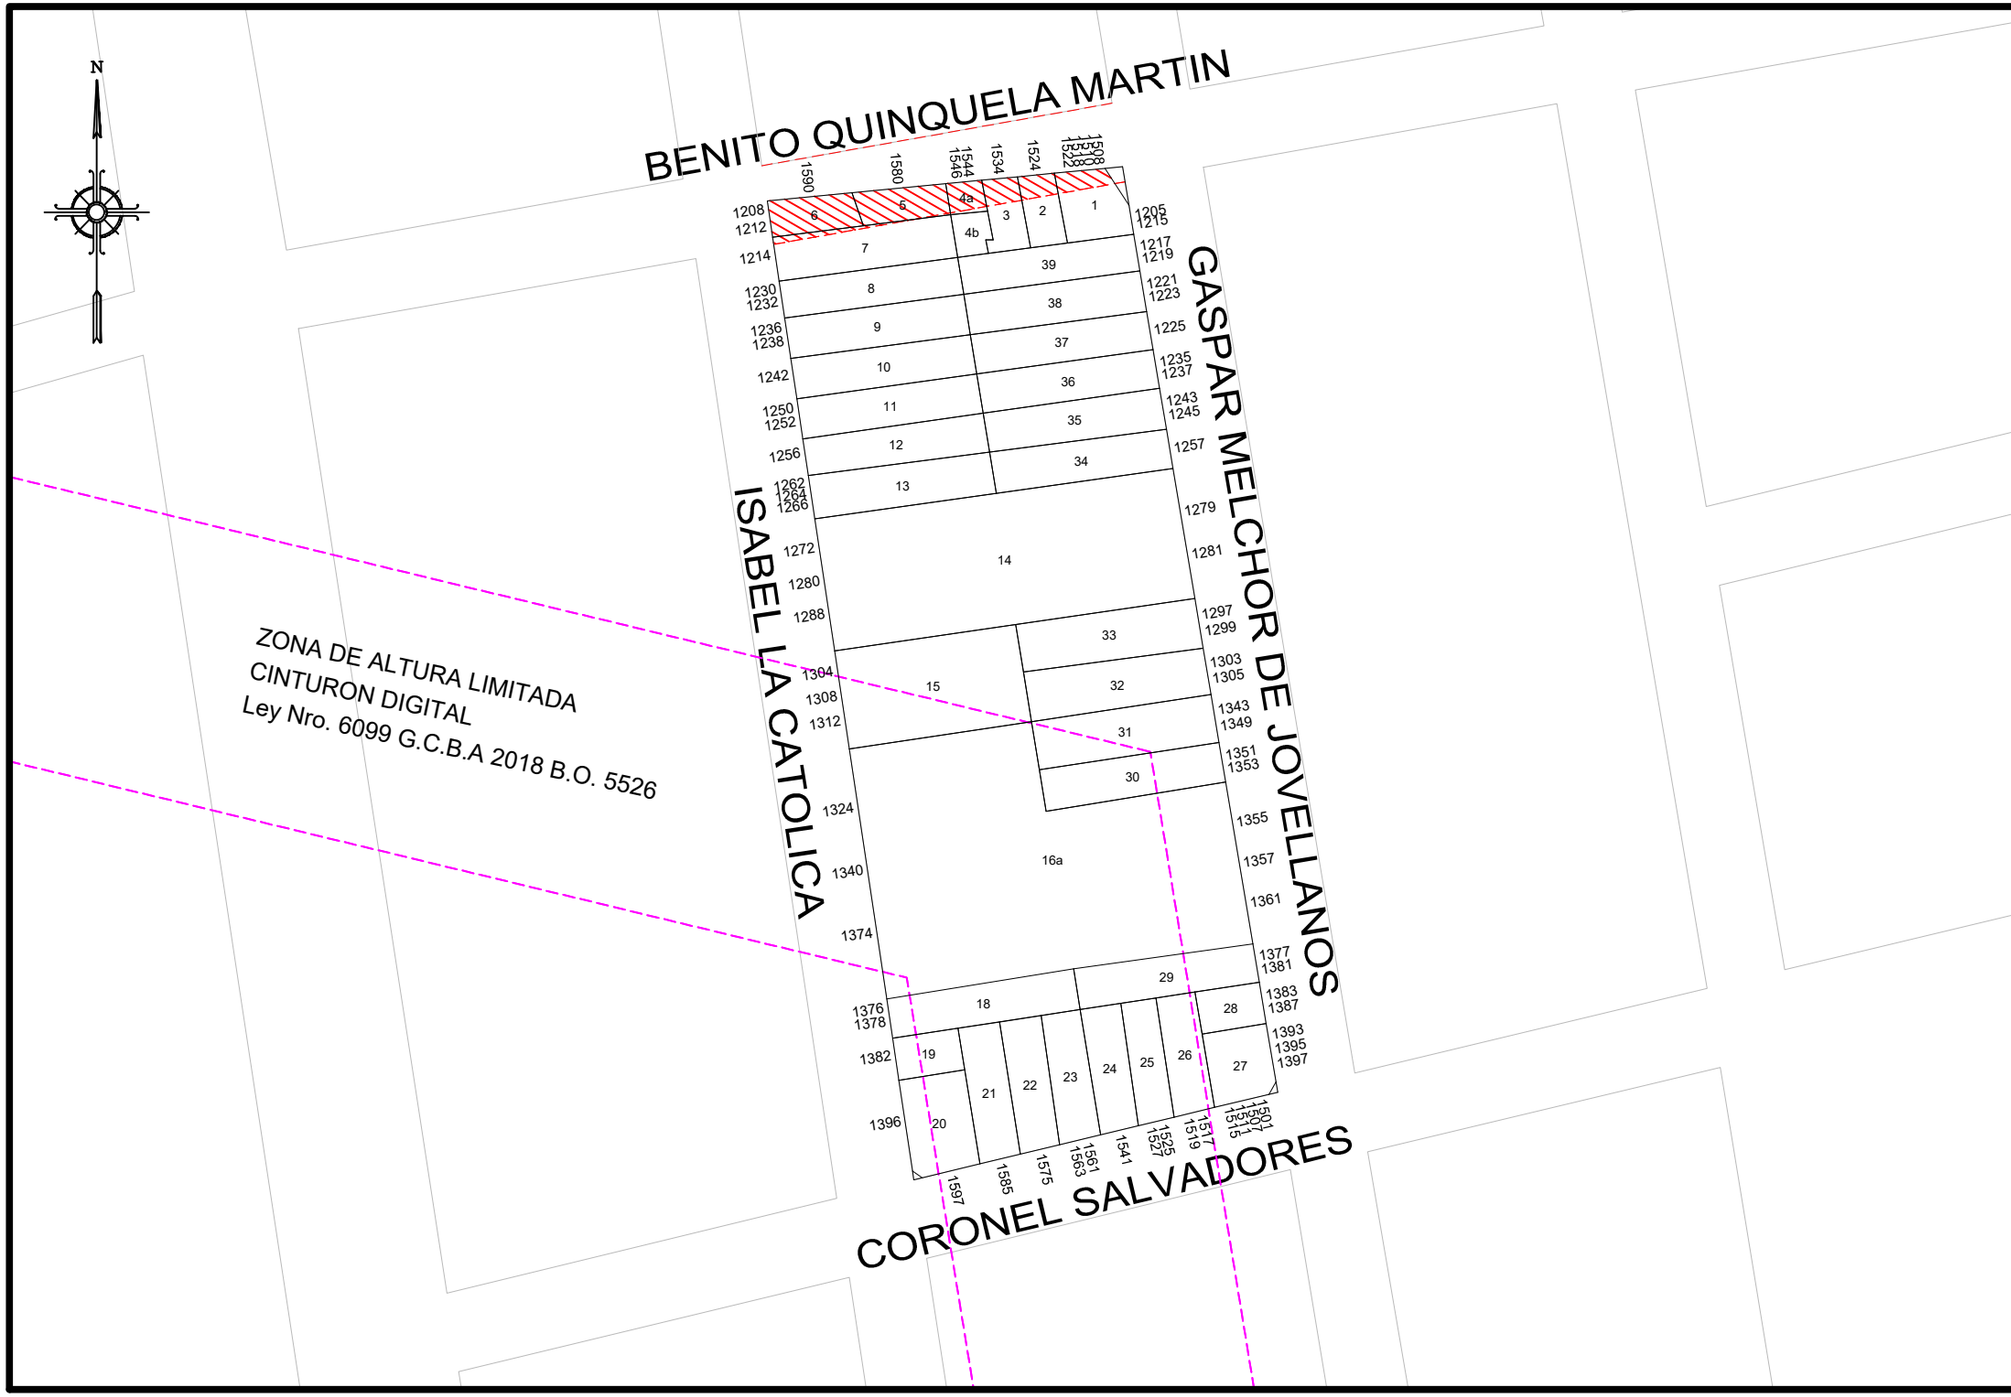

GOBIERNO DE LA CIUDAD AUTONOMA DE BUENOS AIRES
DIRECCION GENERAL DE REGISTRO DE OBRAS Y CATASTRO

PLANO INDICE

C	4
S	10
M	20

ESCALA: 1:1500

HOJA N: 1 / 2

FECHA DE EMISION
17/12/2020

VERSION: 3

GOBIERNO DE LA CIUDAD AUTONOMA DE BUENOS AIRES
DIRECCION GENERAL DE REGISTROS DE OBRAS Y CATASTRO

FORMULARIO PLANO INDICE: ANEXO NORMATIVA

Descripción: El Formulario contiene todas las normativas que se han dictado para la presente manzana.

C 4 | **S 10** | **M 20**

NORMATIVA	NÚMERO	BOLETíN	FECHA	DESCRIPCION	ACLARACIONES	ESTADO
Ordenanza				Afectación por ensanche calle Australia.	Resolución 10846	
Ordenanza	23475	13265	1968	Prioridad 2 a la resolución 10846.		
Ordenanza	27301	14449	1972	Denomínase Gaspar Melchor de Jovellanos a la actual calle España.		
Ordenanza	39163	17070	13-07-1983	Manzana con Restricción a la altura de construcción por Cinturón Digital y sus Corredores Radioeléctricos.		
Ordenanza	43937	18687	1989	Denomínase "Benito Quinquela Martín" a la actual calle Australia de Av. Don Pedro de Mendoza a Av. Pinedo.	Expediente 71565-1988	
Ley	6099	5526	2018	Línea de afectación sobre BENITO QUINQUELA MARTIN de GASPAR MELCHOR DE JOVELLANOS a ISABEL LA CATOLICA.		

Nota: El Formulario contiene todas las normativas que se han dictado para la presente manzana. El casillero NORMATIVA si se trata de una Ordenanza, Decreto, Nota, etc. El casillero NÚMERO indica el numero de normativa correspondiente si existiera. El casillero BOLETIN indica el numero de boletín en el que se publicó si fuese publicada. El casillero FECHA indica el año en que se publicó o dictó. El casillero DESCRIPCION reproduce el texto principal de la Normativa dictada. El casillero ACLARACIONES contiene más información y observaciones.

jueves, 17 de diciembre de 2020 11:39:22