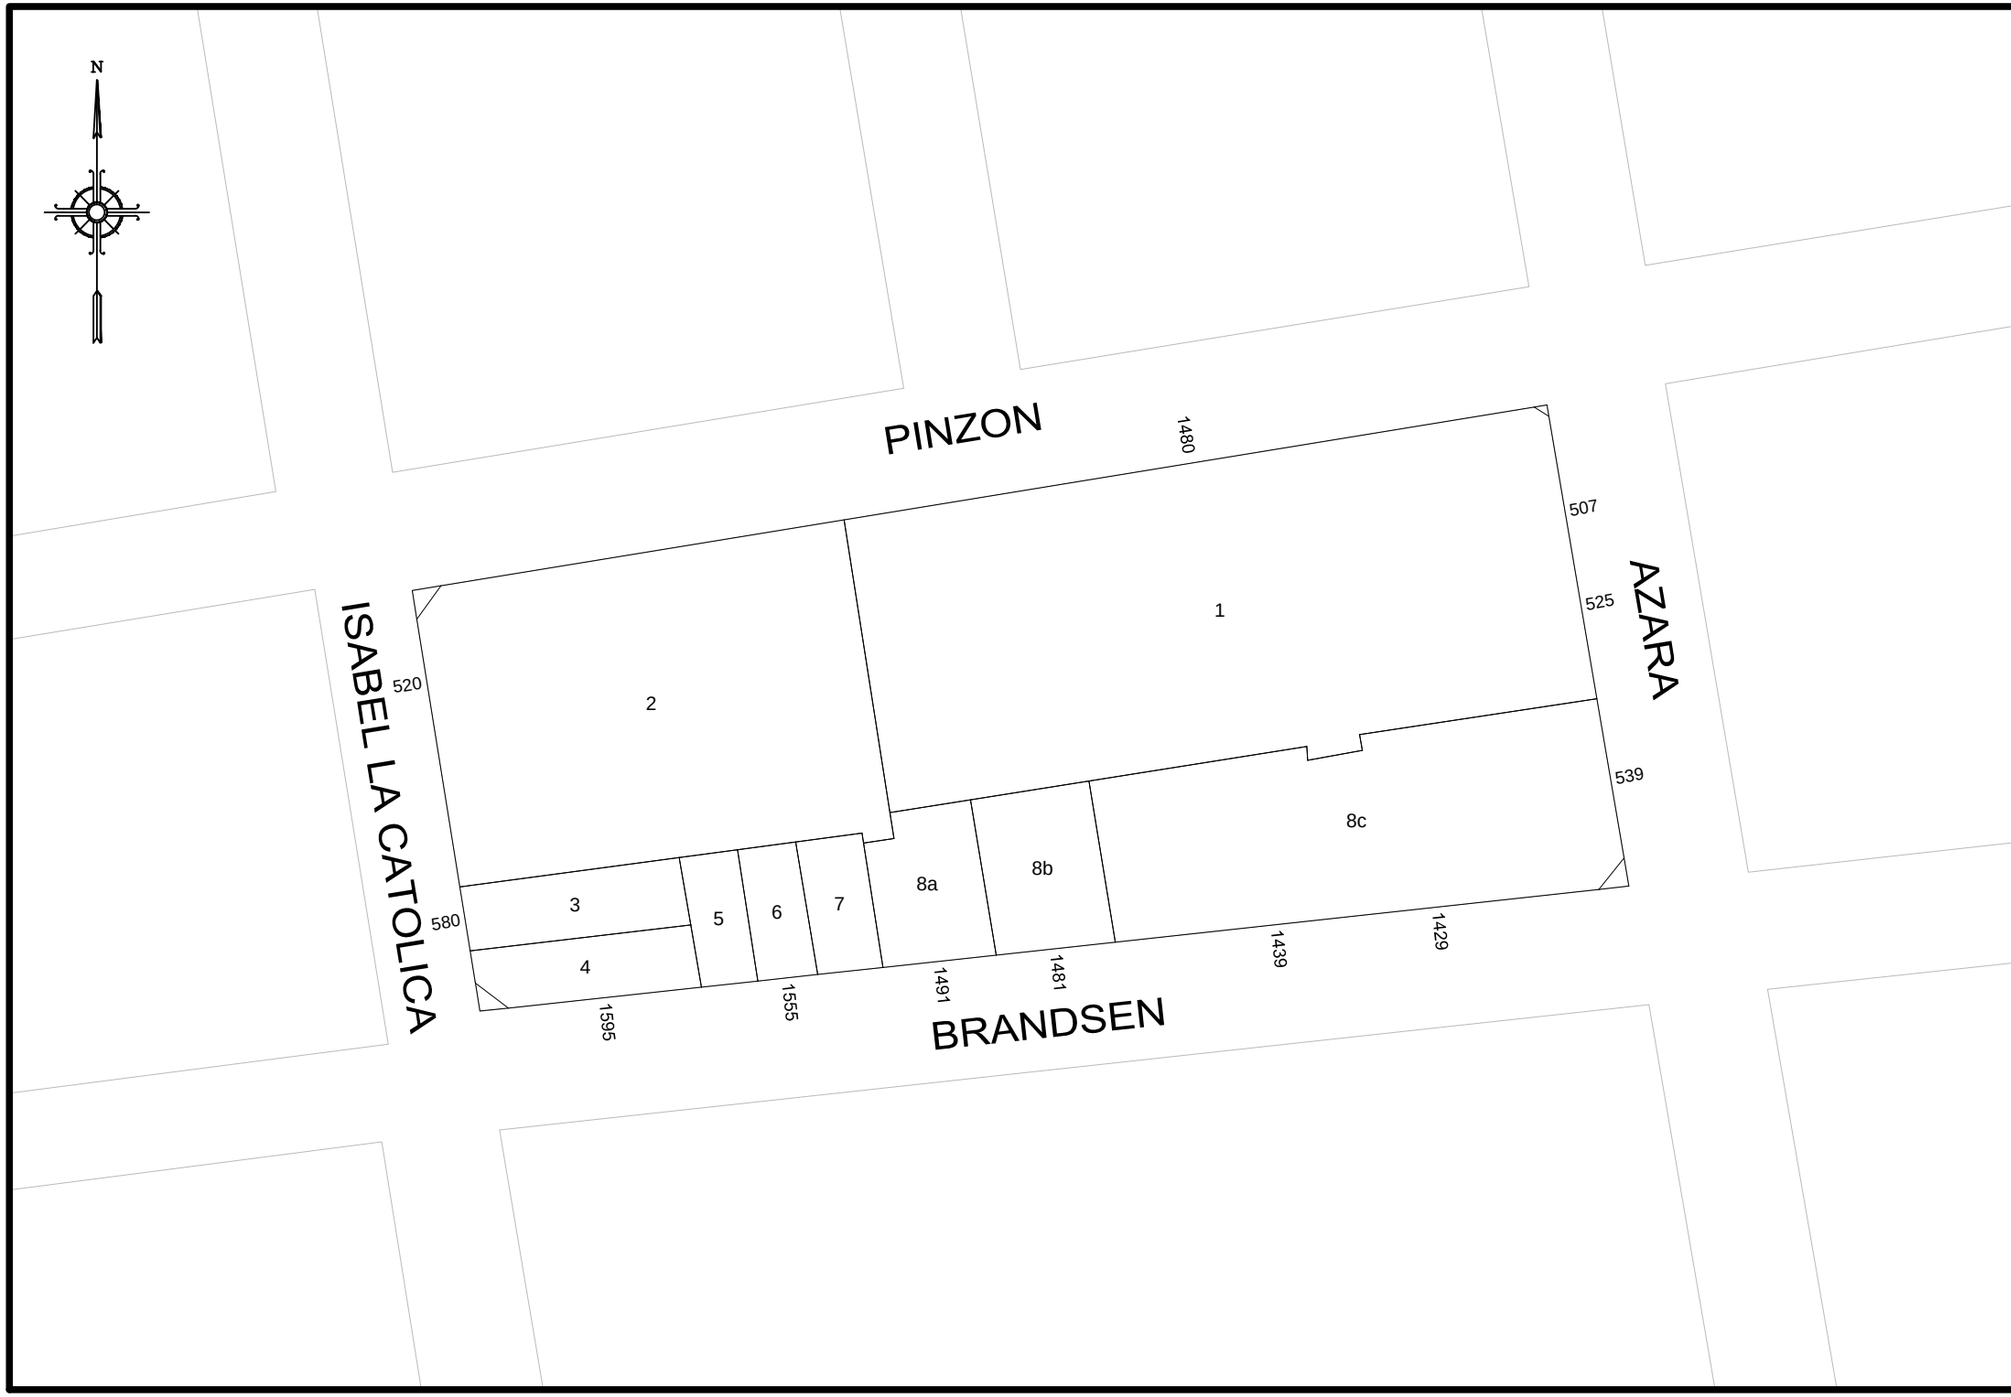

GOBIERNO DE LA CIUDAD AUTONOMA DE BUENOS AIRES

DIRECCION GENERAL DE REGISTRO DE OBRAS Y CATASTRO

PLANO INDICE

C	4
S	10
M	37

ESCALA: 1:1000

HOJA N: 1 / 2

FECHA DE EMISION
20/05/2021

VERSION: 2

GOBIERNO DE LA CIUDAD AUTONOMA DE BUENOS AIRES
DIRECCION GENERAL DE REGISTROS DE OBRAS Y CATASTRO

FORMULARIO PLANO INDICE: ANEXO NORMATIVA

Descripción: El Formulario contiene todas las normativas que se han dictado para la presente manzana.

C 4 | S 10 | M 37

NORMATIVA	NÚMERO	BOLETíN	FECHA	DESCRIPCION	ACLARACIONES	ESTADO
Decreto	444	6023	2020	Suprímase la apertura de la calle España (actual calle Melchor Gaspar de Jovellanos) en el tramo comprendido entre las calles Pinzón y Suárez de la Lista II “Orden de prioridad de aperturas, ensanches y rectificaciones de calles”– Prioridad 3 “Obras necesarias pero diferibles” de la Ordenanza N° 23.475.		
Decreto	2971		1946	Afectación por apertura calle España.	Expediente 80403-1945	
Ordenanza	23475	13265	1968	Prioridad 3 al decreto 2971-1946		
Ordenanza	27301	14449	1972	Denomínase Gaspar Melchor de Jovellanos a la actual calle España.		

Nota: El Formulario contiene todas las normativas que se han dictado para la presente manzana. El casillero NORMATIVA si se trata de una Ordenanza, Decreto, Nota, etc. El casillero NÚMERO indica el numero de normativa correspondiente si existiera. El casillero BOLETIN indica el numero de boletín en el que se publicó si fuese publicada. El casillero FECHA indica el año en que se publicó o dictó. El casillero DESCRIPCION reproduce el texto principal de la Normativa dictada. El casillero ACLARACIONES contiene más información y observaciones.

martes, 08 de junio de 2021 06:47:00 a.m.