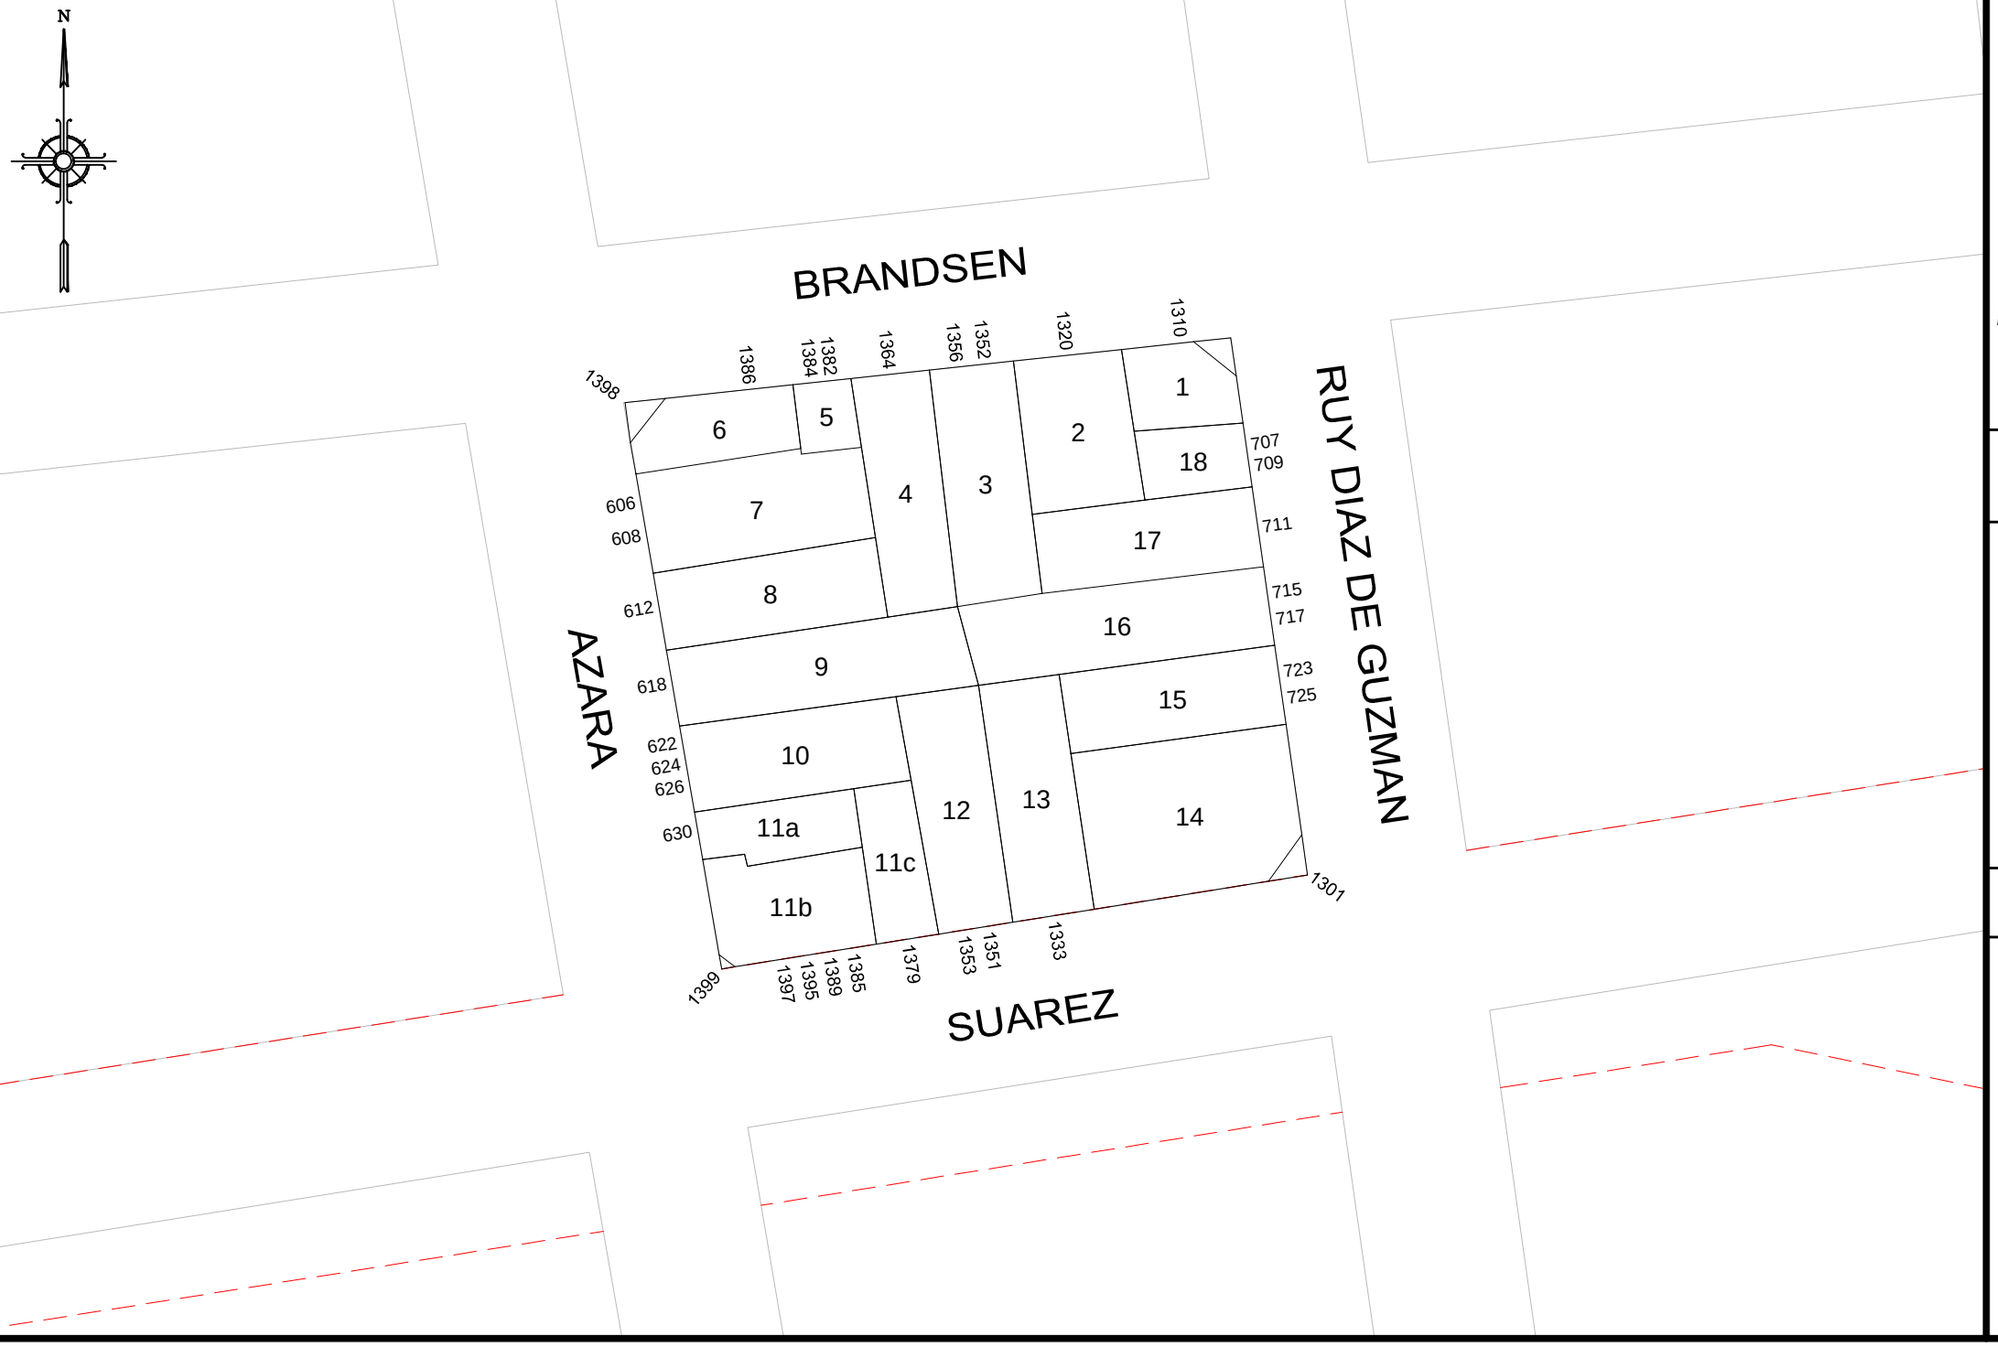

GOBIERNO DE LA CIUDAD AUTONOMA DE BUENOS AIRES
DIRECCION GENERAL DE REGISTRO DE OBRAS Y CATASTRO

PLANO INDICE

C 4
S 10
M 48

ESCALA: 1:750

HOJA N: 1 / 2

FECHA DE EMISION
26/04/2024

VERSION: 2

GOBIERNO DE LA CIUDAD AUTONOMA DE BUENOS AIRES
DIRECCION GENERAL DE REGISTROS DE OBRAS Y CATASTRO

FORMULARIO PLANO INDICE: ANEXO NORMATIVA

Descripción: El Formulario contiene todas las normativas que se han dictado para la presente manzana.

C 4 | **S 10** | **M 48**

HOJA 2 de 2

NORMATIVA	NÚMERO	BOLETíN	FECHA	DESCRIPCION	ACLARACIONES	ESTADO
Expediente	820		1940	Proyecto ensanche Suárez.	C.	
Ordenanza	30481	14959	1974	Manzana totalmente afectada a la Autopista del Justicialismo.	Plano 1144-C-1970	Derogada por Ordenanza 32259-1975
Ordenanza	32259	15174	1975	Derógase la ordenanza 30481-1974.	Decreto 7892, expediente 98722-1975	
Ordenanza	33739	15597	1977	Derógase el ensanche y/o la apertura de la calle Suárez de Av. Vélez Sarsfield a Av. Pedro de Mendoza.		DEROGADA POR ORDENANZA 34675-1978
Ley	6099	5526	2018	Línea particularizada sobre Av. Suarez de Av. Velez Sarsfield a Av. Don Pedro De Mendoza.		

Nota: El Formulario contiene todas las normativas que se han dictado para la presente manzana. El casillero NORMATIVA si se trata de una Ordenanza, Decreto, Nota, etc. El casillero NÚMERO indica el numero de normativa correspondiente si existiera. El casillero BOLETIN indica el numero de boletín en el que se publicó si fuese publicada. El casillero FECHA indica el año en que se publicó o dictó. El casillero DESCRIPCION reproduce el texto principal de la Normativa dictada. El casillero ACLARACIONES contiene más información y observaciones.

viernes, 26 de abril de 2024 16:15:35