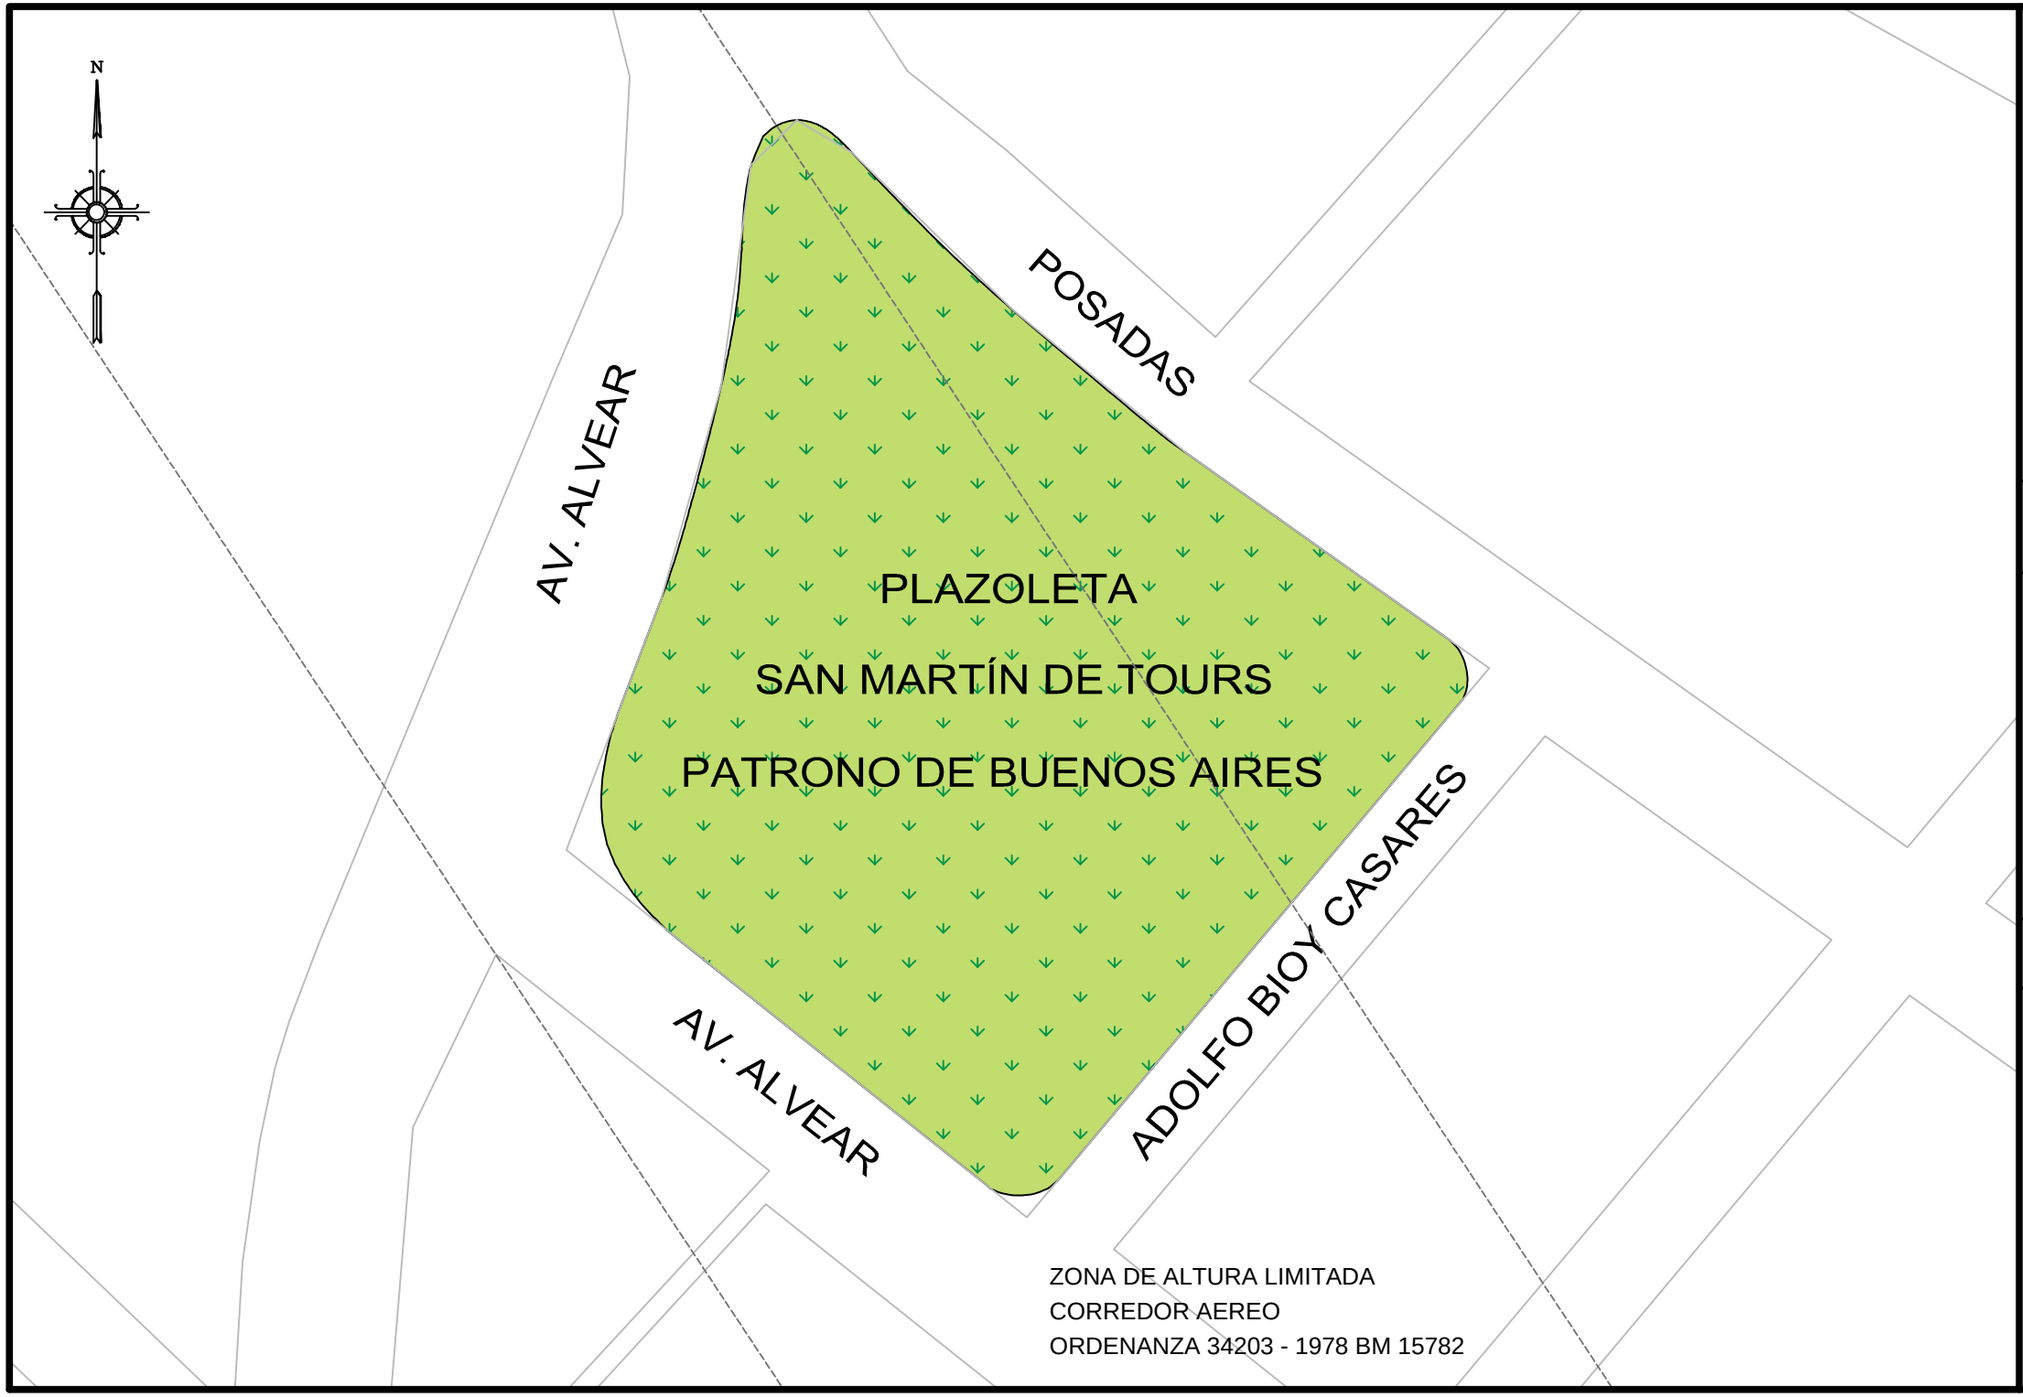

GOBIERNO DE LA CIUDAD AUTONOMA DE BUENOS AIRES
DIRECCION GENERAL DE REGISTRO DE OBRAS Y CATASTRO

PLANO INDICE

C	19
S	11
M	66

ESCALA: 1:1000

HOJA N: 1 / 2

FECHA DE EMISION
13/07/2017

VERSION: 1

GOBIERNO DE LA CIUDAD AUTONOMA DE BUENOS AIRES
DIRECCION GENERAL DE REGISTROS DE OBRAS Y CATASTRO

FORMULARIO PLANO INDICE: ANEXO NORMATIVA

Descripción: El Formulario contiene todas las normativas que se han dictado para la presente manzana.

C 19 | S 11 | M 66

NORMATIVA	NÚMERO	BOLETíN	FECHA	DESCRIPCION	ACLARACIONES	ESTADO
Decreto - Ordenanza	15783		1962	Denomínase "San Martín de Tours, Patrono de Buenos Aires" a la plazoleta delimitada por las calles Eduardo Schiaffino, Posadas y Av. Alvear.	Expediente 125827-1961	Derogada por la Ord. 18862-1962
Ordenanza	18862	12263	1963	Derógase el Decreto - Ordenanza 15783-1962	Decreto 948-1964	Modificada por la Ord. 19478-1964
Ordenanza	19478	12416	1964	Restitúyese el nombre de "San Martín de Tours, Patrono de Buenos Aires" a la plazoleta delimitada por las calles Eduardo Schiaffino, Posadas y Av. Alvear.	Decreto 12418-1964	VIGENTE
Ordenanza	34203	15782	1978	Zona afectada límite altura edificios (40 metros) por corredor aéreo.		
Ley	3767		2011	Denomínase "Adolfo Bioy Casares" al tramo de la calle Schiaffino ubicado entre la calle Posadas y Av. Alvear.		

Nota: El Formulario contiene todas las normativas que se han dictado para la presente manzana. El casillero NORMATIVA si se trata de una Ordenanza, Decreto, Nota, etc. El casillero NÚMERO indica el numero de normativa correspondiente si existiera. El casillero BOLETIN indica el numero de boletín en el que se publicó si fuese publicada. El casillero FECHA indica el año en que se publicó o dictó. El casillero DESCRIPCION reproduce el texto principal de la Normativa dictada. El casillero ACLARACIONES contiene más información y observaciones.

jueves, 13 de julio de 2017 12:14:02 p.m.