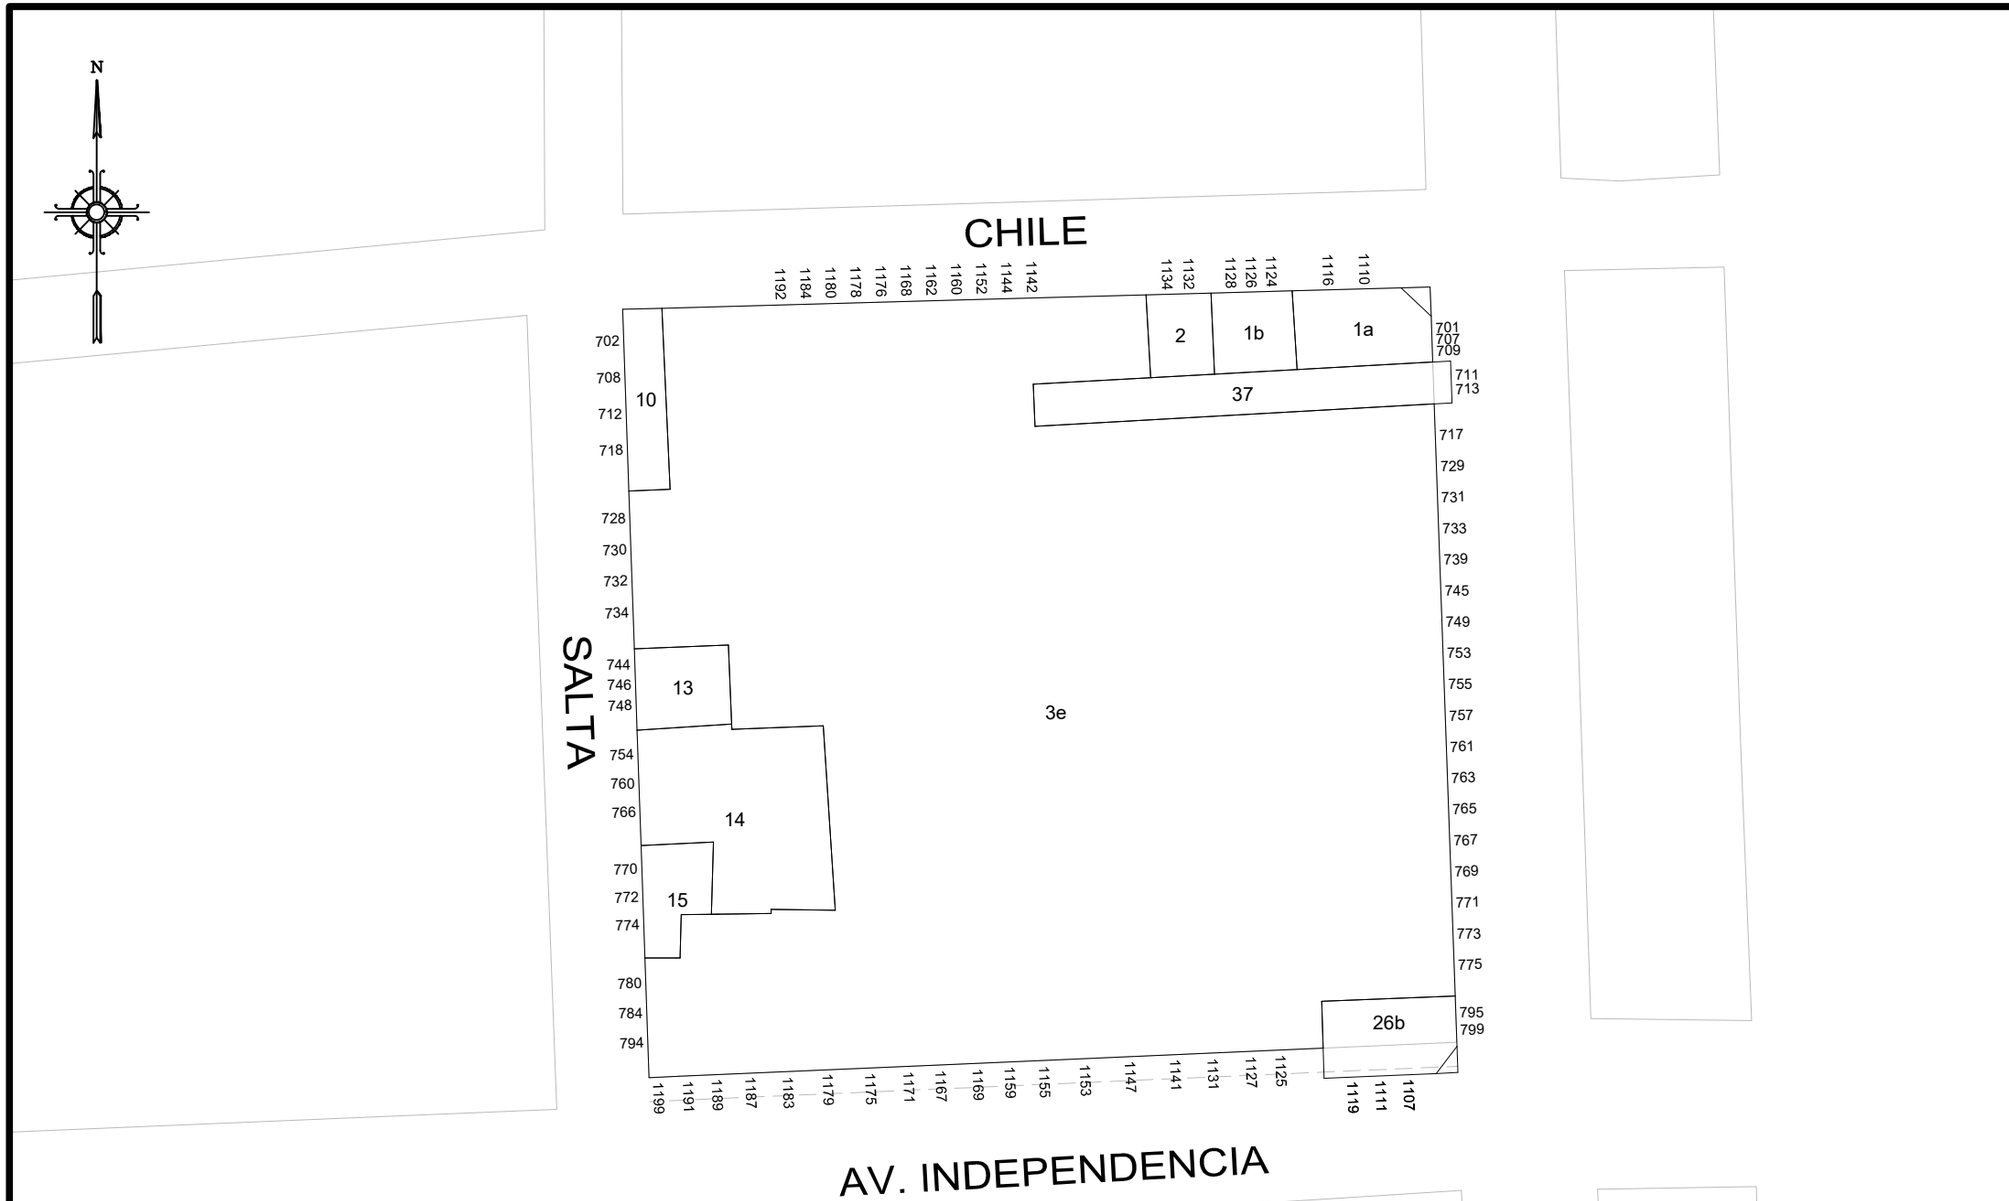


**GOBIERNO DE LA CIUDAD AUTONOMA DE BUENOS AIRES**

**DIRECCION GENERAL DE REGISTRO DE OBRAS Y CATASTRO**

# PLANO INDICE

| | |
|---|---|
| C | 13 |
| S | 12 |
| M | 50 |

**ESCALA: 1:1000**

**HOJA N: 1 / 2**

**FECHA DE EMISION**
**05/10/2023**

**VERSION: 1**

**GOBIERNO DE LA CIUDAD AUTONOMA DE BUENOS AIRES**
**DIRECCION GENERAL DE REGISTROS DE OBRAS Y CATASTRO**

# FORMULARIO PLANO INDICE: ANEXO NORMATIVA

Descripción: El Formulario contiene todas las normativas que se han dictado para la presente manzana.

**C 13** | **S 12** | **M 50**



| NORMATIVA | NÚMERO | BOLETíN | FECHA | DESCRIPCION | ACLARACIONES | ESTADO |
|---|---|---|---|---|---|---|
| Ley | 8855 | | 1912 | Rectifación de la línea de edificación de la calle Lima. | | |
| Decreto | 24625 | | 1950 | Afectación por ensanche de la Av. Independencia. | Expediente 198044-1948 | |
| Decreto | 23475 | 13265 | 1968 | Prioridad 1 al decreto 24625-1950. | Expediente 76029-1964 | |
| Ordenanza | 24421 | 13600 | 1969 | Ratifícase la afectación de la línea de la calle Lima. | Plano 444-35. | |
| Ordenanza | 26678 | 14305 | 1972 | Apruébase el ensanche de la Av. Independencia de Santiago del Estero a Lima. | Expediente 35689-SOP-1972, plano 2832-18-DGAyU. | |
| Ordenanza | 33366 | 15466 | 1977 | Prioridad 1 a la ordenanza 25798-1971. | | |

Nota: El Formulario contiene todas las normativas que se han dictado para la presente manzana. El casillero NORMATIVA si se trata de una Ordenanza, Decreto, Nota, etc. El casillero NÚMERO indica el numero de normativa correspondiente si existiera. El casillero BOLETIN indica el numero de boletín en el que se publicó si fuese publicada. El casillero FECHA indica el año en que se publicó o dictó. El casillero DESCRIPCION reproduce el texto principal de la Normativa dictada. El casillero ACLARACIONES contiene más información y observaciones.

jueves, 05 de octubre de 2023 16:44:08