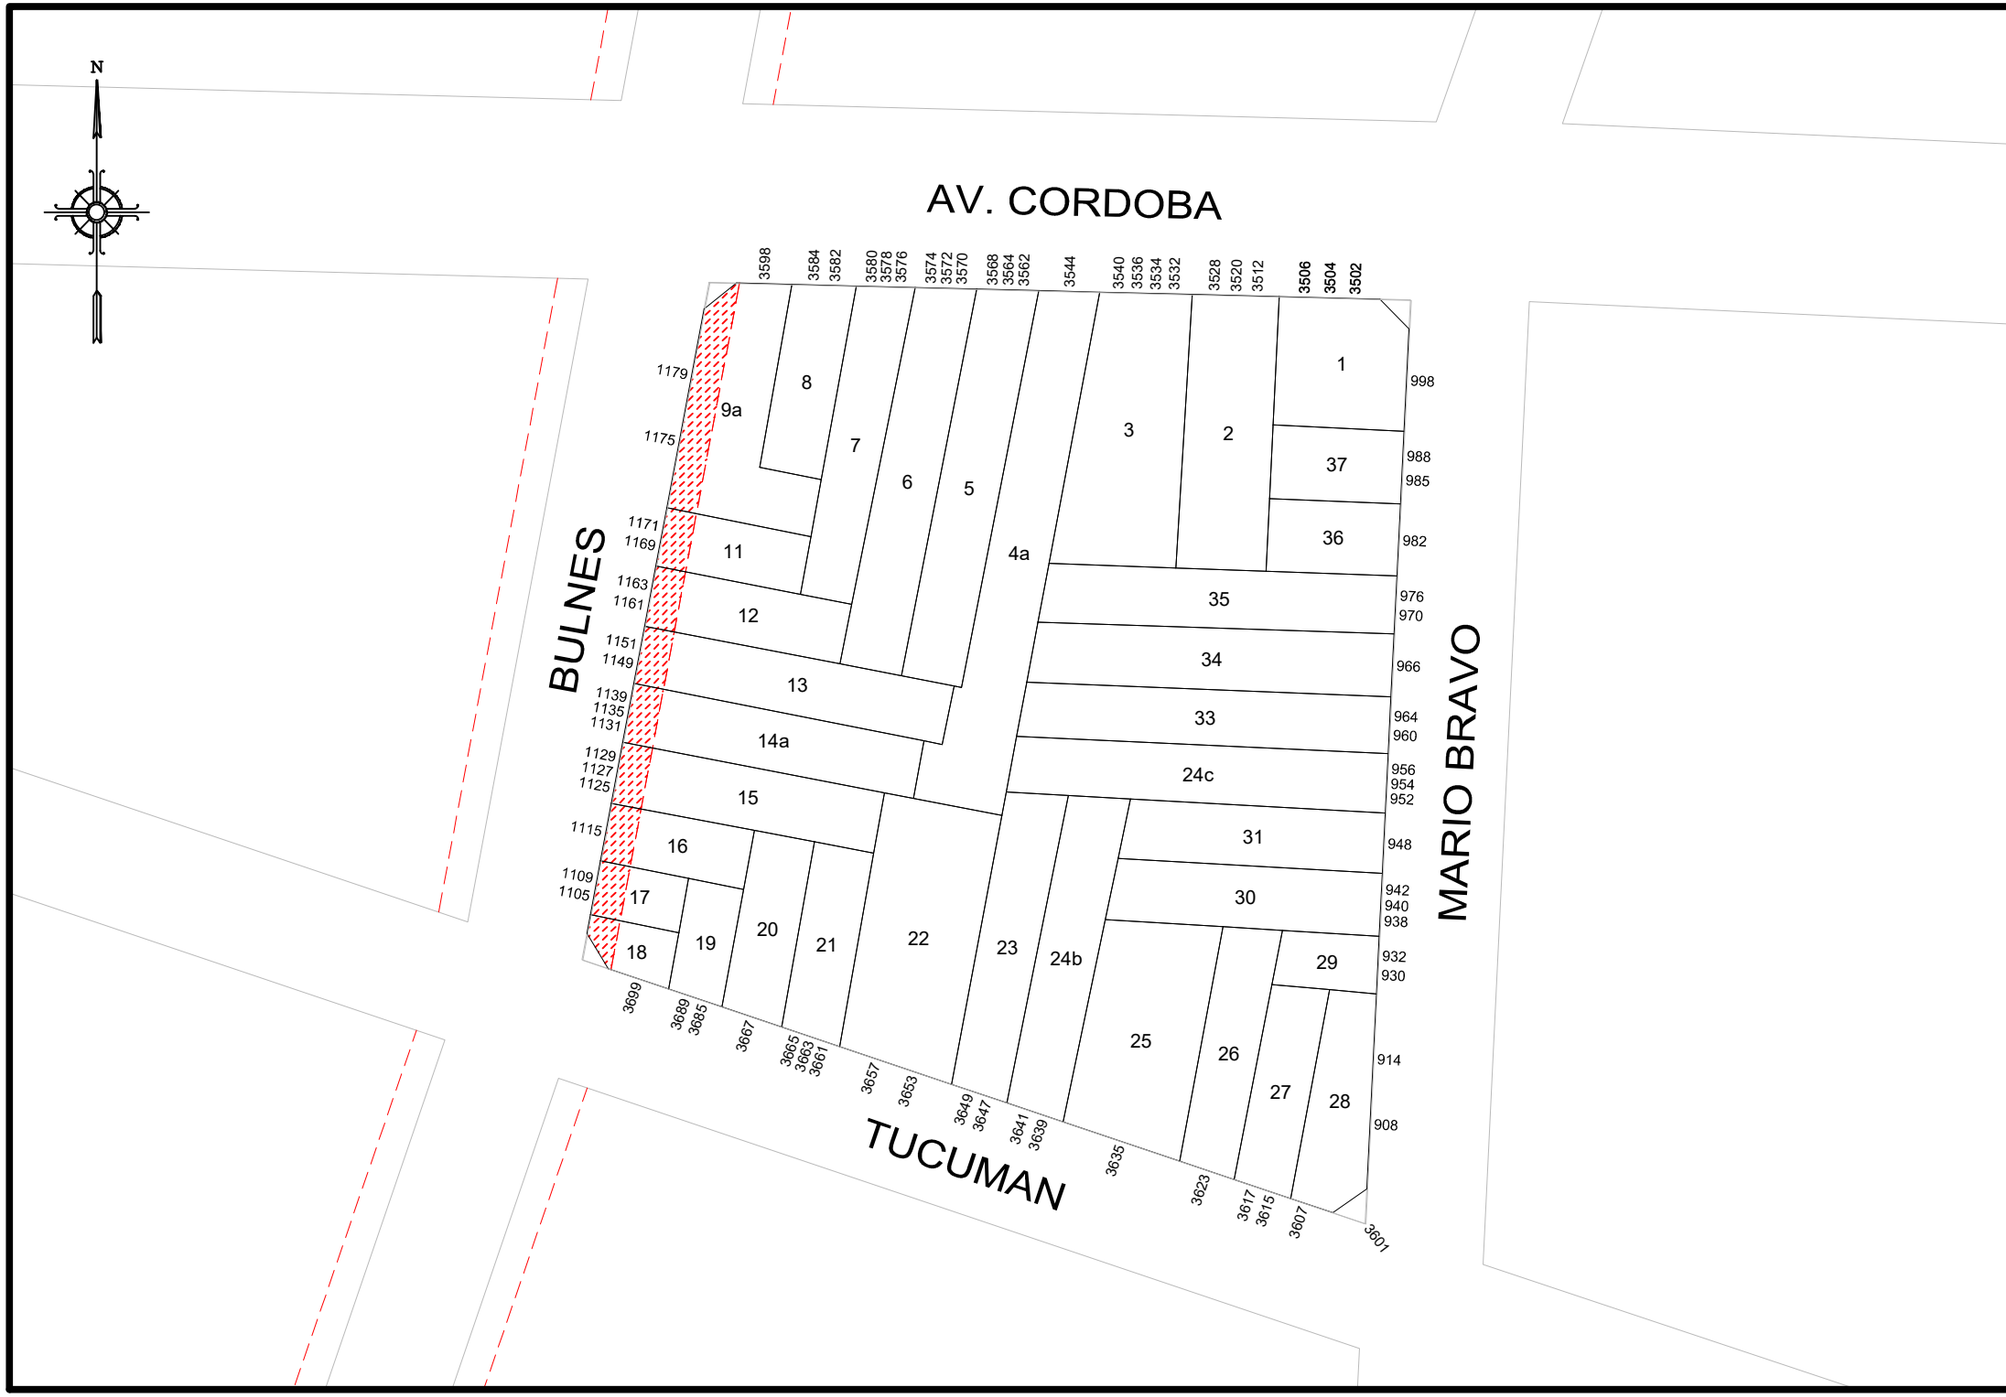


GOBIERNO DE LA CIUDAD AUTONOMA DE BUENOS AIRES

DIRECCION GENERAL DE REGISTRO DE OBRAS Y CATASTRO

# PLANO INDICE

| | |
|---|---|
| C | 9 |
| S | 13 |
| M | 11 |

ESCALA: 1:1000

HOJA N: 1 / 2

FECHA DE EMISION
14/10/2021

VERSION: 3

**GOBIERNO DE LA CIUDAD AUTONOMA DE BUENOS AIRES**
**DIRECCION GENERAL DE REGISTROS DE OBRAS Y CATASTRO**

# FORMULARIO PLANO INDICE: ANEXO NORMATIVA

Descripción: El Formulario contiene todas las normativas que se han dictado para la presente manzana.

**C 9** | **S 13** | **M 11**



| NORMATIVA | NÚMERO | BOLETíN | FECHA | DESCRIPCION | ACLARACIONES | ESTADO |
|---|---|---|---|---|---|---|
| Ordenanza | 15724 | | | Denomínase MARIO BRAVO a la actual calle ESPERANZA. | Decreto 16947, expediente 113439-HCD-1959. | |
| Ordenanza | 44095 | 18717 | 1989 | Línea particularizada sobre la calle Bulnes de Rivadavia a Honduras. | | |
| Ley | 6099 | 5526 | 2018 | Línea particularizada sobre BULNES de AV. RIVADAVIA a AV. HONDURAS por incorporacion de la Ord.N° 44095 al Nuevo Codigo Urbanistico. | | |

Nota: El Formulario contiene todas las normativas que se han dictado para la presente manzana. El casillero NORMATIVA si se trata de una Ordenanza, Decreto, Nota, etc. El casillero NÚMERO indica el numero de normativa correspondiente si existiera. El casillero BOLETIN indica el numero de boletín en el que se publicó si fuese publicada. El casillero FECHA indica el año en que se publicó o dictó. El casillero DESCRIPCION reproduce el texto principal de la Normativa dictada. El casillero ACLARACIONES contiene más información y observaciones.

jueves, 14 de octubre de 2021 11:34:44