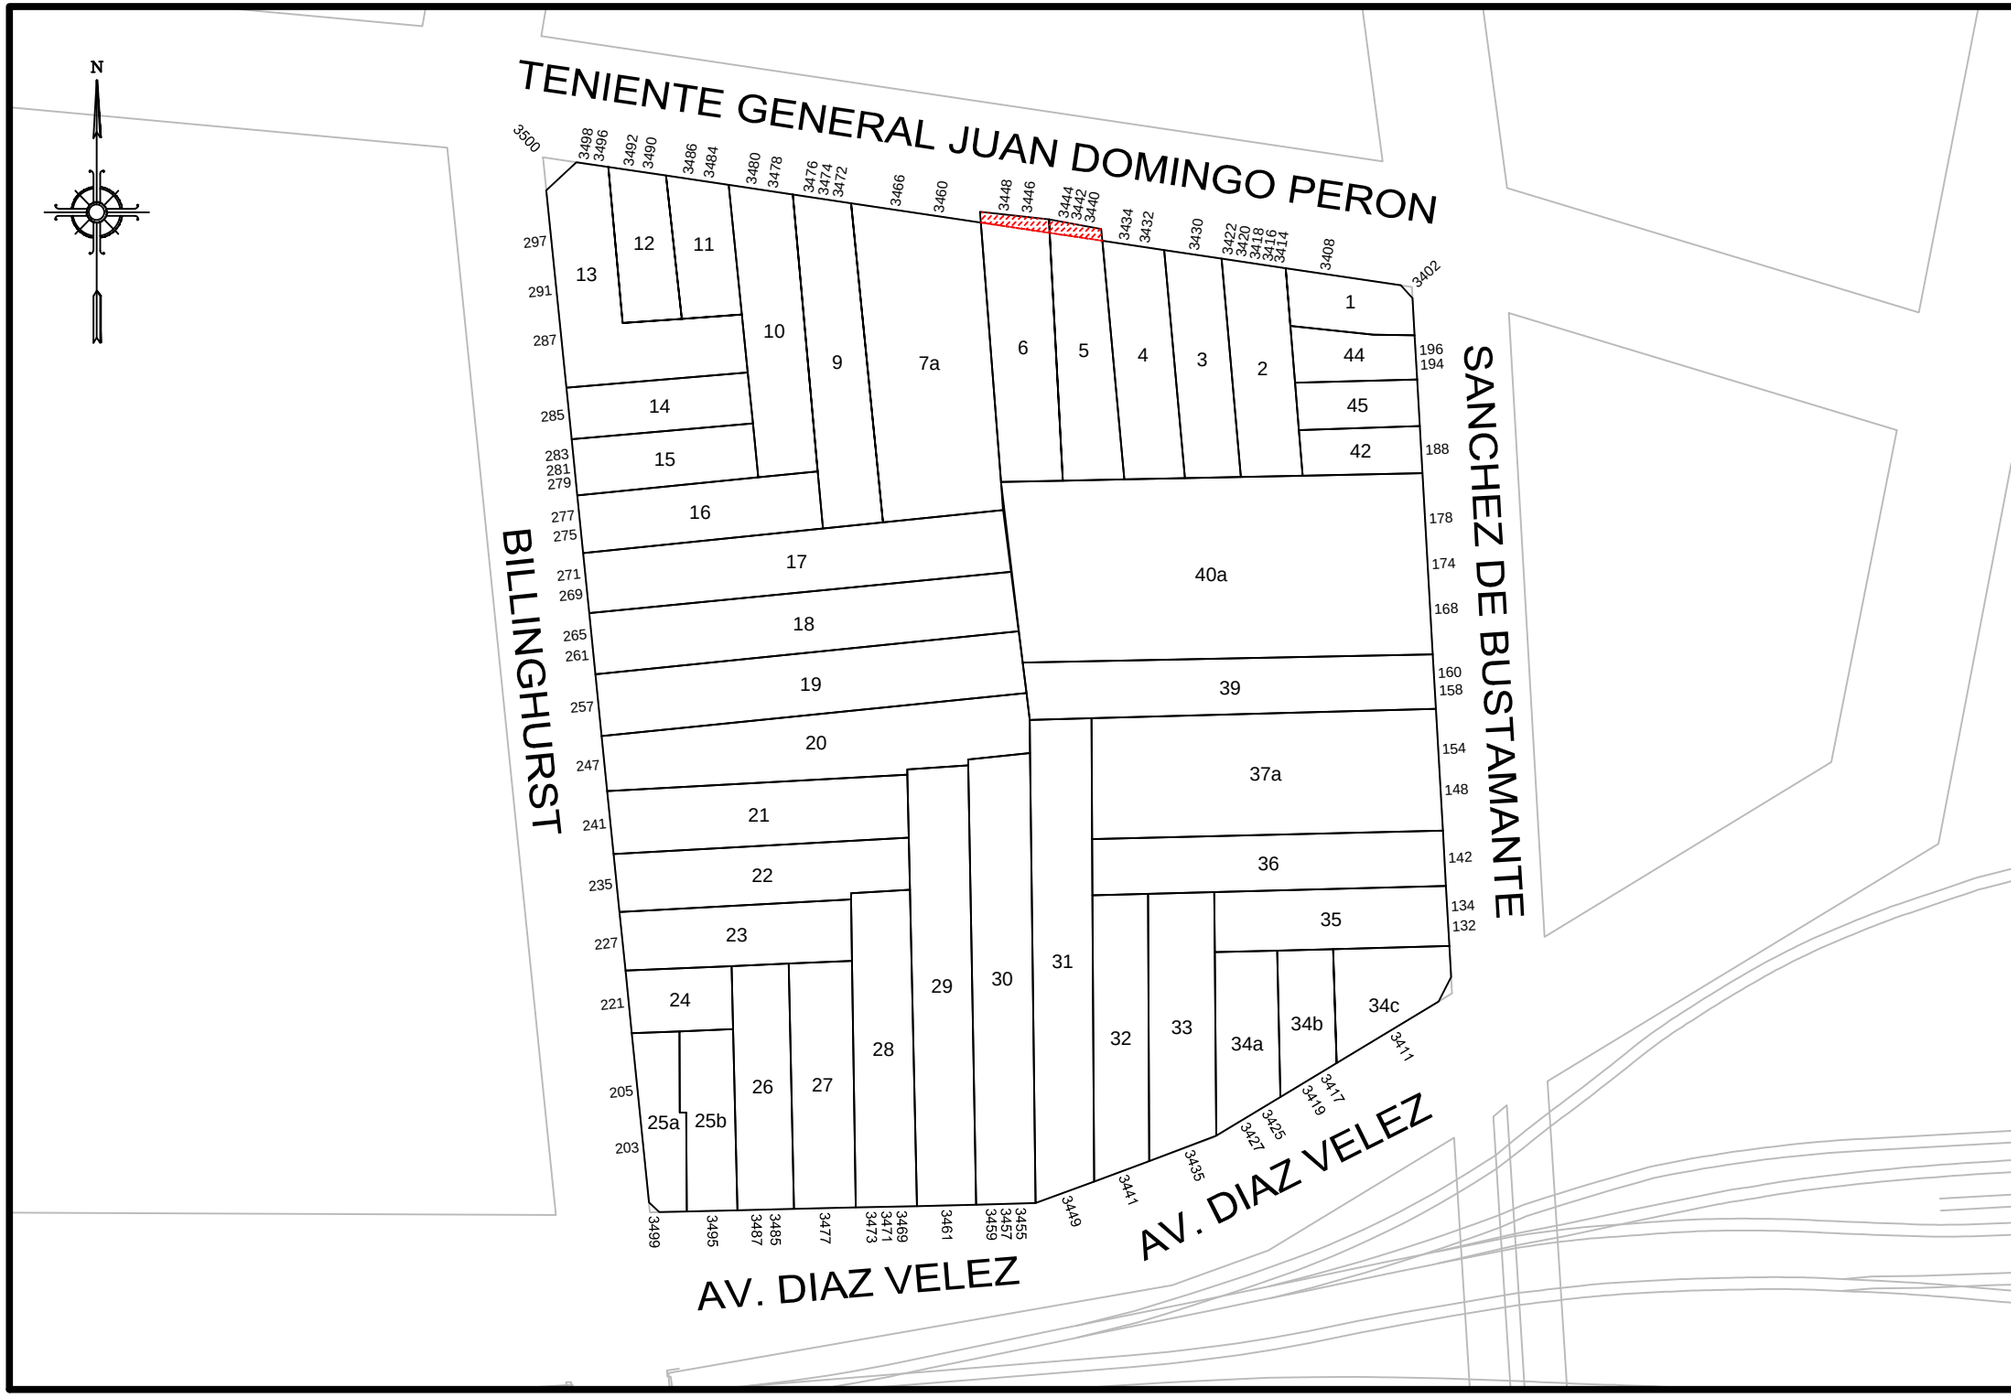

GOBIERNO DE LA CIUDAD AUTONOMA DE BUENOS AIRES

DIRECCION GENERAL DE REGISTRO DE OBRAS Y CATASTRO

PLANO INDICE

C 9

S 13

M 25

ESCALA: 1:1000

HOJA N: 1 / 2

FECHA DE EMISION 22/02/2019

VERSION: 4

GOBIERNO DE LA CIUDAD AUTONOMA DE BUENOS AIRES
DIRECCION GENERAL DE REGISTROS DE OBRAS Y CATASTRO

FORMULARIO PLANO INDICE: ANEXO NORMATIVA

Descripción: El Formulario contiene todas las normativas que se han dictado para la presente manzana.

C	9	S	13
		M	25

NORMATIVA	NÚMERO	BOLETíN	FECHA	DESCRIPCION	ACLARACIONES	ESTADO
Nota	1-13361		1956	Rectificación de la línea de la calle Cangallo.	DC	
Decreto	-		02-08-1939	Rectificación de la línea de la calle Cangallo. Plano 10885.		
Decreto	162	17462	1985	Denomínase TENIENTE GENERAL JUAN DOMINGO PERÓN a la actual calle CANGALLO.	Expediente 837-HCD-85 Ordenanza 40479-1984	Vigente.

Nota: El Formulario contiene todas las normativas que se han dictado para la presente manzana. El casillero NORMATIVA si se trata de una Ordenanza, Decreto, Nota, etc. El casillero NÚMERO indica el numero de normativa correspondiente si existiera. El casillero BOLETIN indica el numero de boletín en el que se publicó si fuese publicada. El casillero FECHA indica el año en que se publicó o dictó. El casillero DESCRIPCION reproduce el texto principal de la Normativa dictada. El casillero ACLARACIONES contiene más información y observaciones.

viernes, 22 de febrero de 2019 11:48:46 a.m.