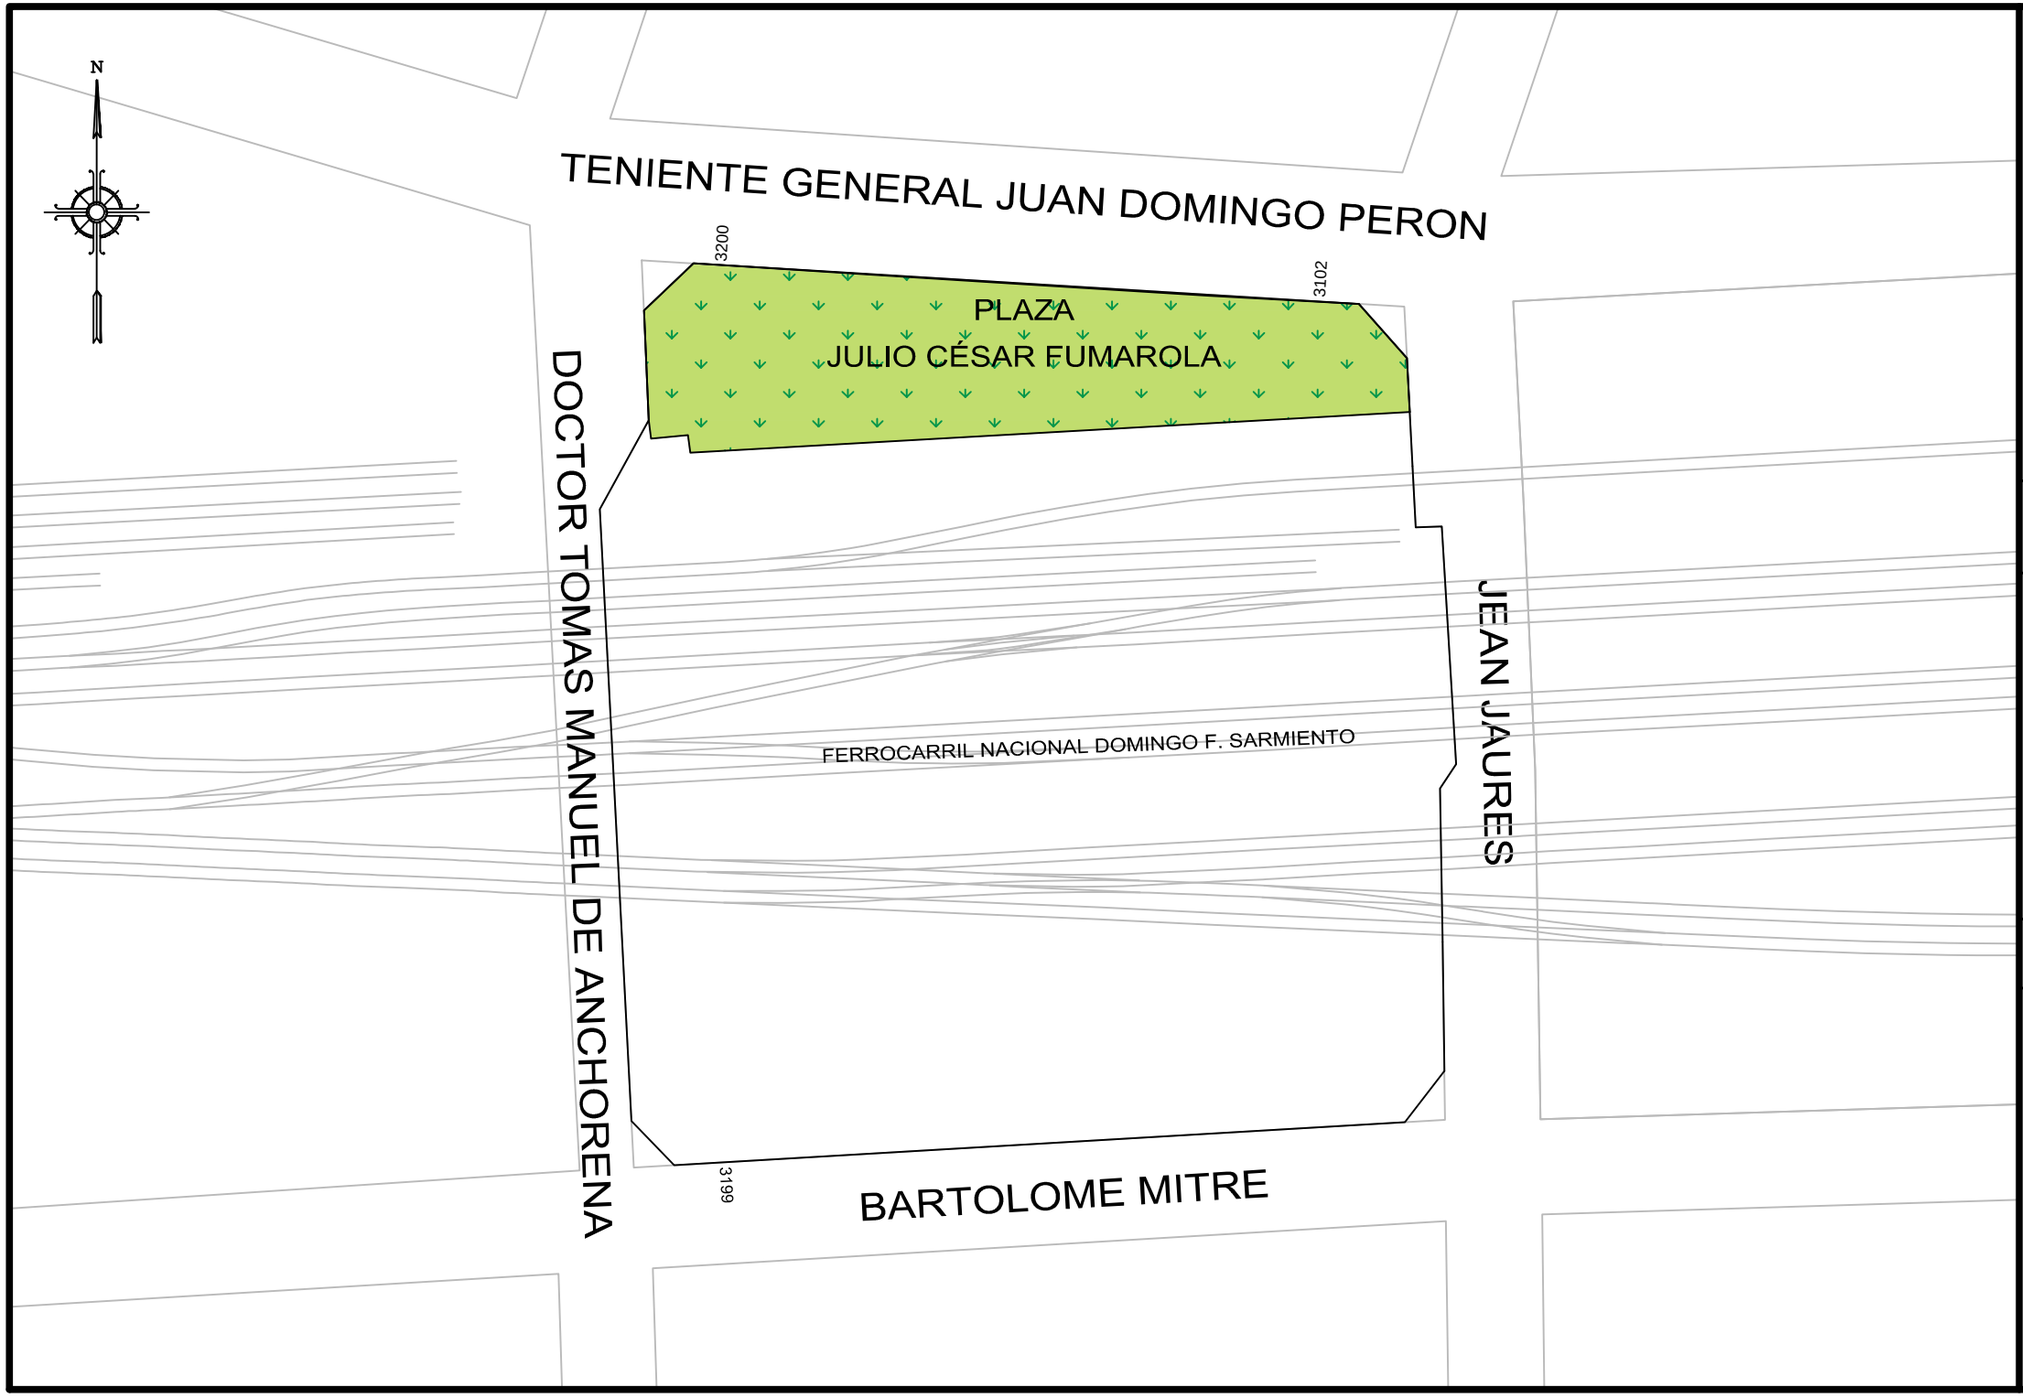

GOBIERNO DE LA CIUDAD AUTONOMA DE BUENOS AIRES

DIRECCION GENERAL DE REGISTRO DE OBRAS Y CATASTRO

PLANO INDICE

C	9
S	13
M	66

ESCALA: 1:1000

HOJA N: 1 / 2

FECHA DE EMISION
31/07/2018

VERSION: 1

GOBIERNO DE LA CIUDAD AUTONOMA DE BUENOS AIRES
DIRECCION GENERAL DE REGISTROS DE OBRAS Y CATASTRO

FORMULARIO PLANO INDICE: ANEXO NORMATIVA

Descripción: El Formulario contiene todas las normativas que se han dictado para la presente manzana.

C 9 | S 13 | M 66

NORMATIVA	NÚMERO	BOLETíN	FECHA	DESCRIPCION	ACLARACIONES	ESTADO
Ordenanza	15947		1960	Restitúyese el nombre de Jean Jaurés a la actual calle Dr. Norberto Quirno Costa.	Decreto 797-1960, expediente 82437-HCD-1959.	Vigente
Ordenanza	29962	14910	1974	Dispónese que la actual calle Anchorena se denomine "Doctor Tomás Manuel de Anchorena".	Decreto 6828	Vigente
Decreto	162	17462	1985	Denomínase TENIENTE GENERAL JUAN DOMINGO PERÓN a la actual calle CANGALLO.	Expediente 837-HCD-85 Ordenanza 40479-1984	Vigente.
LEY	2446	2798	2007	Denomínase "Julio César Fumarola" a la plaza delimitada por el polígono de la Manzana 66, Sección 13, Circunscripción 9, delimitado por las calles Jean Jaurés, Teniente General Juan D. Perón y Dr. Tomás Manuel de Anchorena y el límite del Área Operativa de Trenes de Buenos Aires S.A.		Vigente

Nota: El Formulario contiene todas las normativas que se han dictado para la presente manzana. El casillero NORMATIVA si se trata de una Ordenanza, Decreto, Nota, etc. El casillero NÚMERO indica el numero de normativa correspondiente si existiera. El casillero BOLETIN indica el numero de boletín en el que se publicó si fuese publicada. El casillero FECHA indica el año en que se publicó o dictó. El casillero DESCRIPCION reproduce el texto principal de la Normativa dictada. El casillero ACLARACIONES contiene más información y observaciones.

martes, 31 de julio de 2018 12:25:01 p.m.