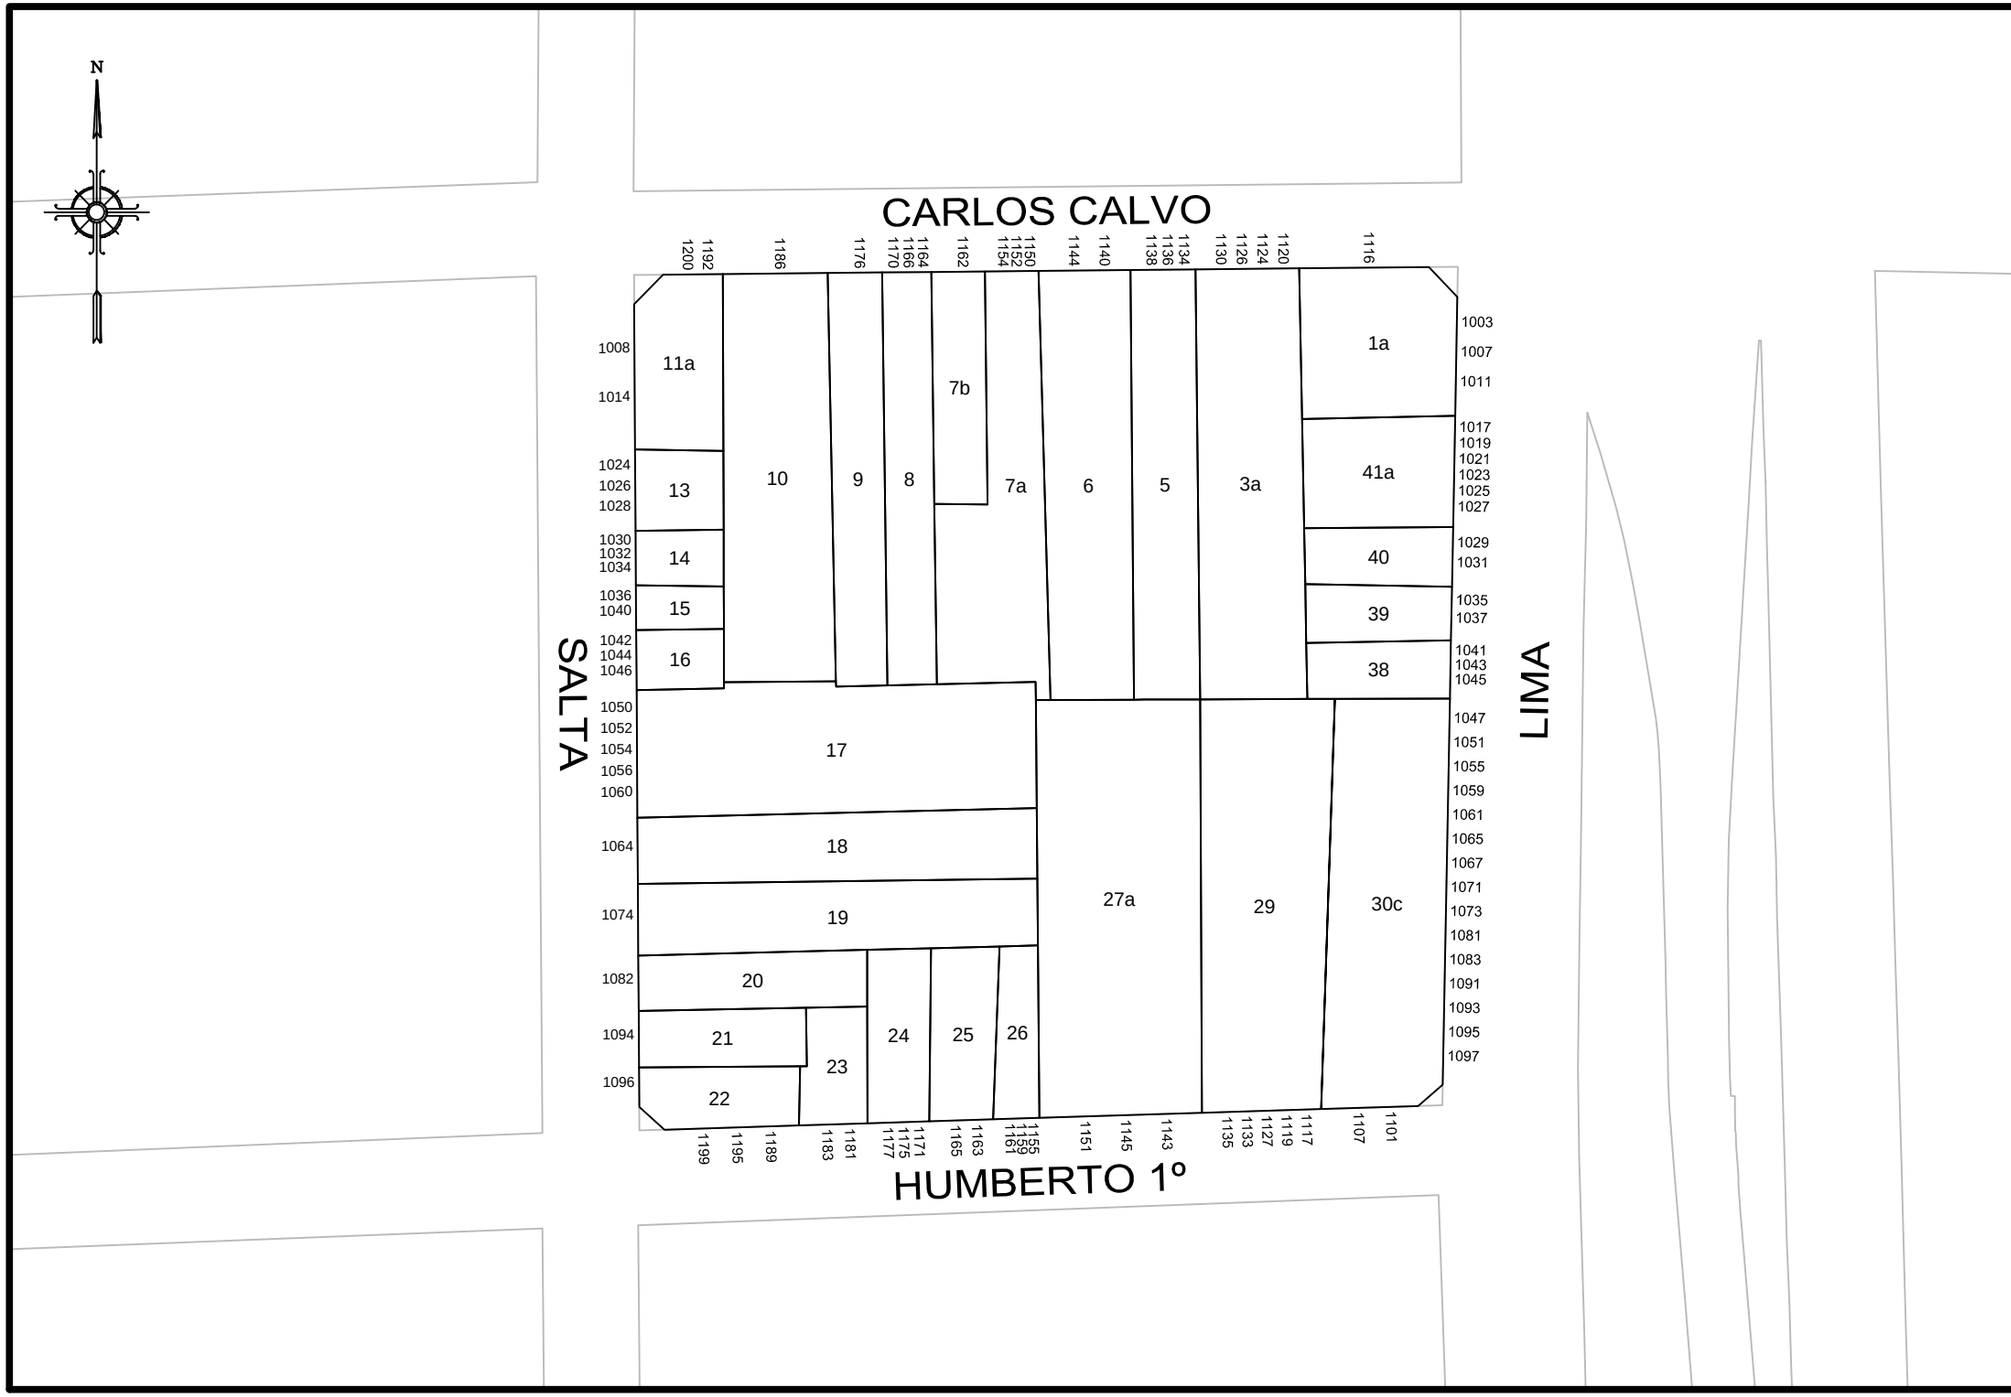


**GOBIERNO DE LA CIUDAD AUTONOMA DE BUENOS AIRES**

**DIRECCION GENERAL DE REGISTRO DE OBRAS Y CATASTRO**

# PLANO INDICE

| | |
|---|---|
| C | 12 |
| S | 14 |
| M | 56 |

**ESCALA: 1:1000**

**HOJA N: 1 / 2**

**FECHA DE EMISION**
**02/11/2015**

**VERSION: 2**

**GOBIERNO DE LA CIUDAD AUTONOMA DE BUENOS AIRES**
**DIRECCION GENERAL DE REGISTROS DE OBRAS Y CATASTRO**

# FORMULARIO PLANO INDICE: ANEXO NORMATIVA

Descripción: El Formulario contiene todas las normativas que se han dictado para la presente manzana.

| C | S | 14 |
|---|---|---|
| | M | 56 |



| NORMATIVA | NÚMERO | BOLETíN | FECHA | DESCRIPCION | ACLARACIONES | ESTADO |
|---|---|---|---|---|---|---|
| Ordenanza | 24686 | 13678 | | Incorpórase al Distrito UF | | |
| Ordenanza | 25669 | 14057 | 1971 | Desaféctase de Distrito UF | | |
| Ley | 8855 | | 1912 | Rectificación de la línea de edificación de la calle Lima. | | |
| Decreto | 9910 | | 1959 | Rectificación de la línea municipal de la calle Lima entre San Juan y Estados Unidos. | Expediente 75815-1959, plano 769-C-1959. | |
| Ordenanza | 23475 | 13265 | 1968 | Prioridad 1 a la ley 8855-1912. | | DEROGADA POR 34778-1979 |

Nota: El Formulario contiene todas las normativas que se han dictado para la presente manzana. El casillero NORMATIVA si se trata de una Ordenanza, Decreto, Nota, etc. El casillero NÚMERO indica el numero de normativa correspondiente si existiera. El casillero BOLETIN indica el numero de boletín en el que se publicó si fuese publicada. El casillero FECHA indica el año en que se publicó o dictó. El casillero DESCRIPCION reproduce el texto principal de la Normativa dictada. El casillero ACLARACIONES contiene más información y observaciones.

martes, 17 de noviembre de 2015 06:31:22 p.m.