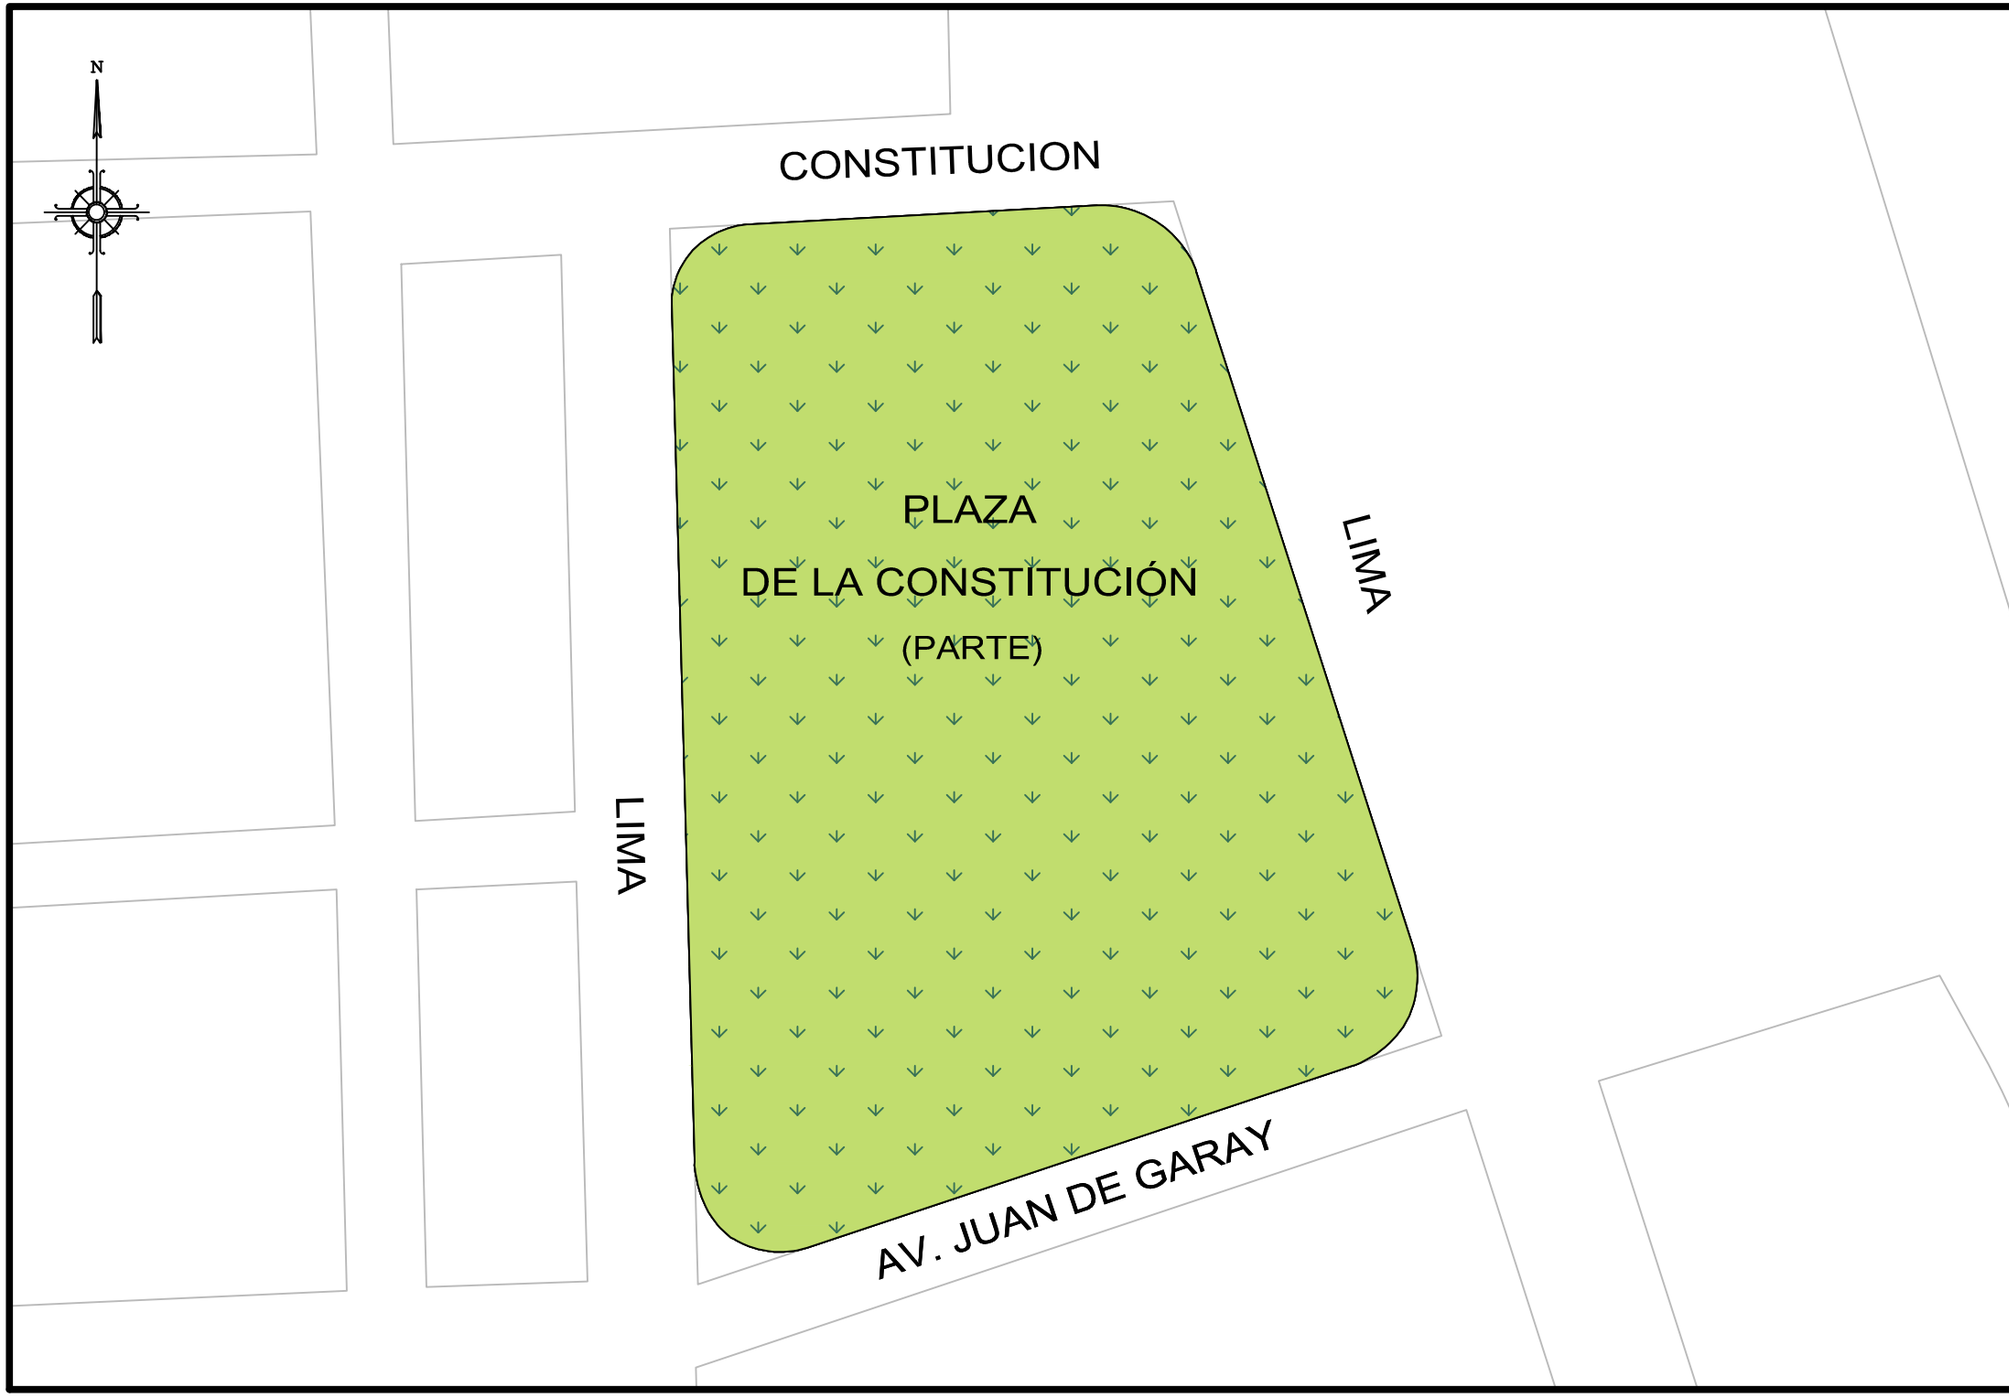

GOBIERNO DE LA CIUDAD AUTONOMA DE BUENOS AIRES
DIRECCION GENERAL DE REGISTRO DE OBRAS Y CATASTRO

PLANO INDICE

C	12
S	14
M	59

ESCALA: 1:1500

HOJA N: 1 / 2

FECHA DE EMISION
18/01/2018

VERSION: 1

GOBIERNO DE LA CIUDAD AUTONOMA DE BUENOS AIRES
DIRECCION GENERAL DE REGISTROS DE OBRAS Y CATASTRO

FORMULARIO PLANO INDICE: ANEXO NORMATIVA

Descripción: El Formulario contiene todas las normativas que se han dictado para la presente manzana.

C 12 | S 14 | M 59

NORMATIVA	NÚMERO	BOLETíN	FECHA	DESCRIPCION	ACLARACIONES	ESTADO
Acta			14/04/1891	Denomina "De La Constitución" a la plaza ubicada entre la Av. Brasil, Lima (Este), Constitución y Lima (Oeste).	Acta del 14/04/1891	
Ordenanza	27387		1973	Denomínase "Paseo de las Américas" al área de la plaza de la Constitución frentista a la Av. 9 de Julio.	Plano 2859-1-DGAU.	Derogada por Or. 35405-1979
Ordenanza	34675	15938	1978	Derógase la ordenanza 33739-1977 y restablécese la ordenanza del 05-07-1904.		
Ordenanza	35405		1979	Deróganse los artículos 2º y 3º de la ordenanza 27387-1973 por la que se denominaba con el nombre de Paseo de las Américas al espacio verde delimitado por las calles Lima oeste, Av. Juan de Garay Lima este y Constitución.		

Nota: El Formulario contiene todas las normativas que se han dictado para la presente manzana. El casillero NORMATIVA si se trata de una Ordenanza, Decreto, Nota, etc. El casillero NÚMERO indica el numero de normativa correspondiente si existiera. El casillero BOLETIN indica el numero de boletín en el que se publicó si fuese publicada. El casillero FECHA indica el año en que se publicó o dictó. El casillero DESCRIPCION reproduce el texto principal de la Normativa dictada. El casillero ACLARACIONES contiene más información y observaciones.

jueves, 18 de enero de 2018 11:35:37 a.m.