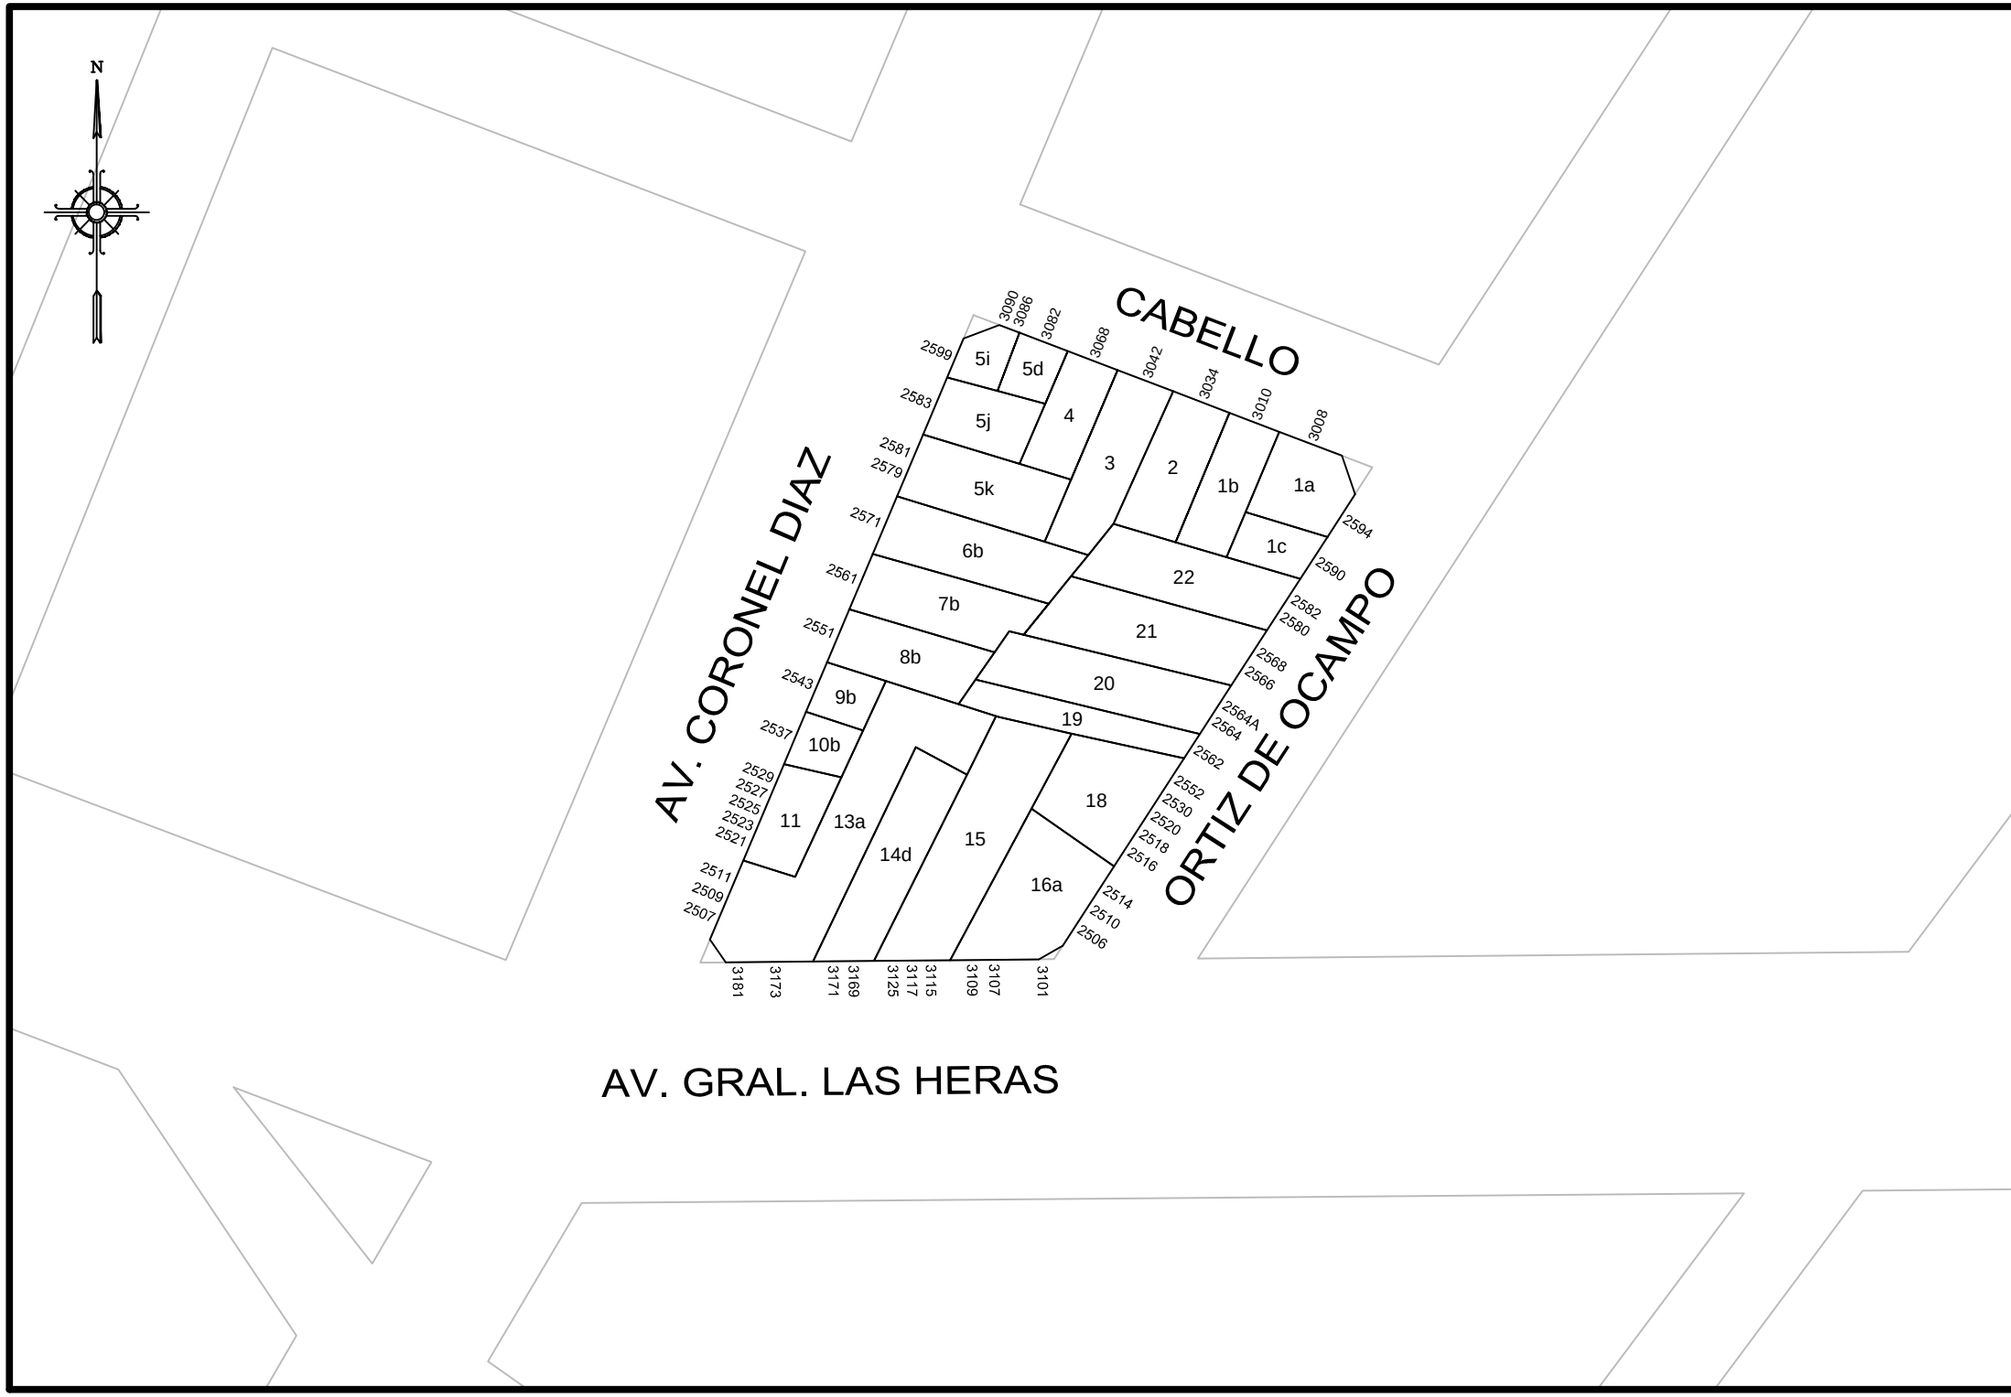

GOBIERNO DE LA CIUDAD AUTONOMA DE BUENOS AIRES

DIRECCION GENERAL DE REGISTRO DE OBRAS Y CATASTRO

PLANO INDICE

C	19
S	15
M	58

ESCALA: 1:1000

HOJA N: 1 / 2

FECHA DE EMISION
23/07/2018

VERSION: 4

GOBIERNO DE LA CIUDAD AUTONOMA DE BUENOS AIRES
DIRECCION GENERAL DE REGISTROS DE OBRAS Y CATASTRO

FORMULARIO PLANO INDICE: ANEXO NORMATIVA

Descripción: El Formulario contiene todas las normativas que se han dictado para la presente manzana.

C 19 | **S 15** | **M 58**

NORMATIVA	NÚMERO	BOLETíN	FECHA	DESCRIPCION	ACLARACIONES	ESTADO
Ordenanza			09-06-1914	Rectificación de la línea municipal de la Av. Coronel Díaz.	Plano 17203 aprobado por expediente 100686-D-1943	
Decreto	6160		1945	Rectificación de la línea municipal de la Av.. Coronel Díaz.	Plano 611-C-1971	
Decreto	23475	13265	1968	Dispónese ensanche en prioridad 1.	Expediente 76029-1964 y agregados	
Ordenanza	26599		1972	Inclúyese en la lista II prioridad 1 de la ordenanza 23475-1968 el ensanche de la Av. Coronel Díaz de Av. Gral. Las Heras a Cabello.		
Ordenanza	33739	15597	1977	Derógase el ensanche y/o apertura de la Av.. Coronel Díaz de Cerviño a Av. Las Heras.		

Nota: El Formulario contiene todas las normativas que se han dictado para la presente manzana. El casillero NORMATIVA si se trata de una Ordenanza, Decreto, Nota, etc. El casillero NÚMERO indica el numero de normativa correspondiente si existiera. El casillero BOLETIN indica el numero de boletín en el que se publicó si fuese publicada. El casillero FECHA indica el año en que se publicó o dictó. El casillero DESCRIPCION reproduce el texto principal de la Normativa dictada. El casillero ACLARACIONES contiene más información y observaciones.

lunes, 23 de julio de 2018 03:06:50 p.m.