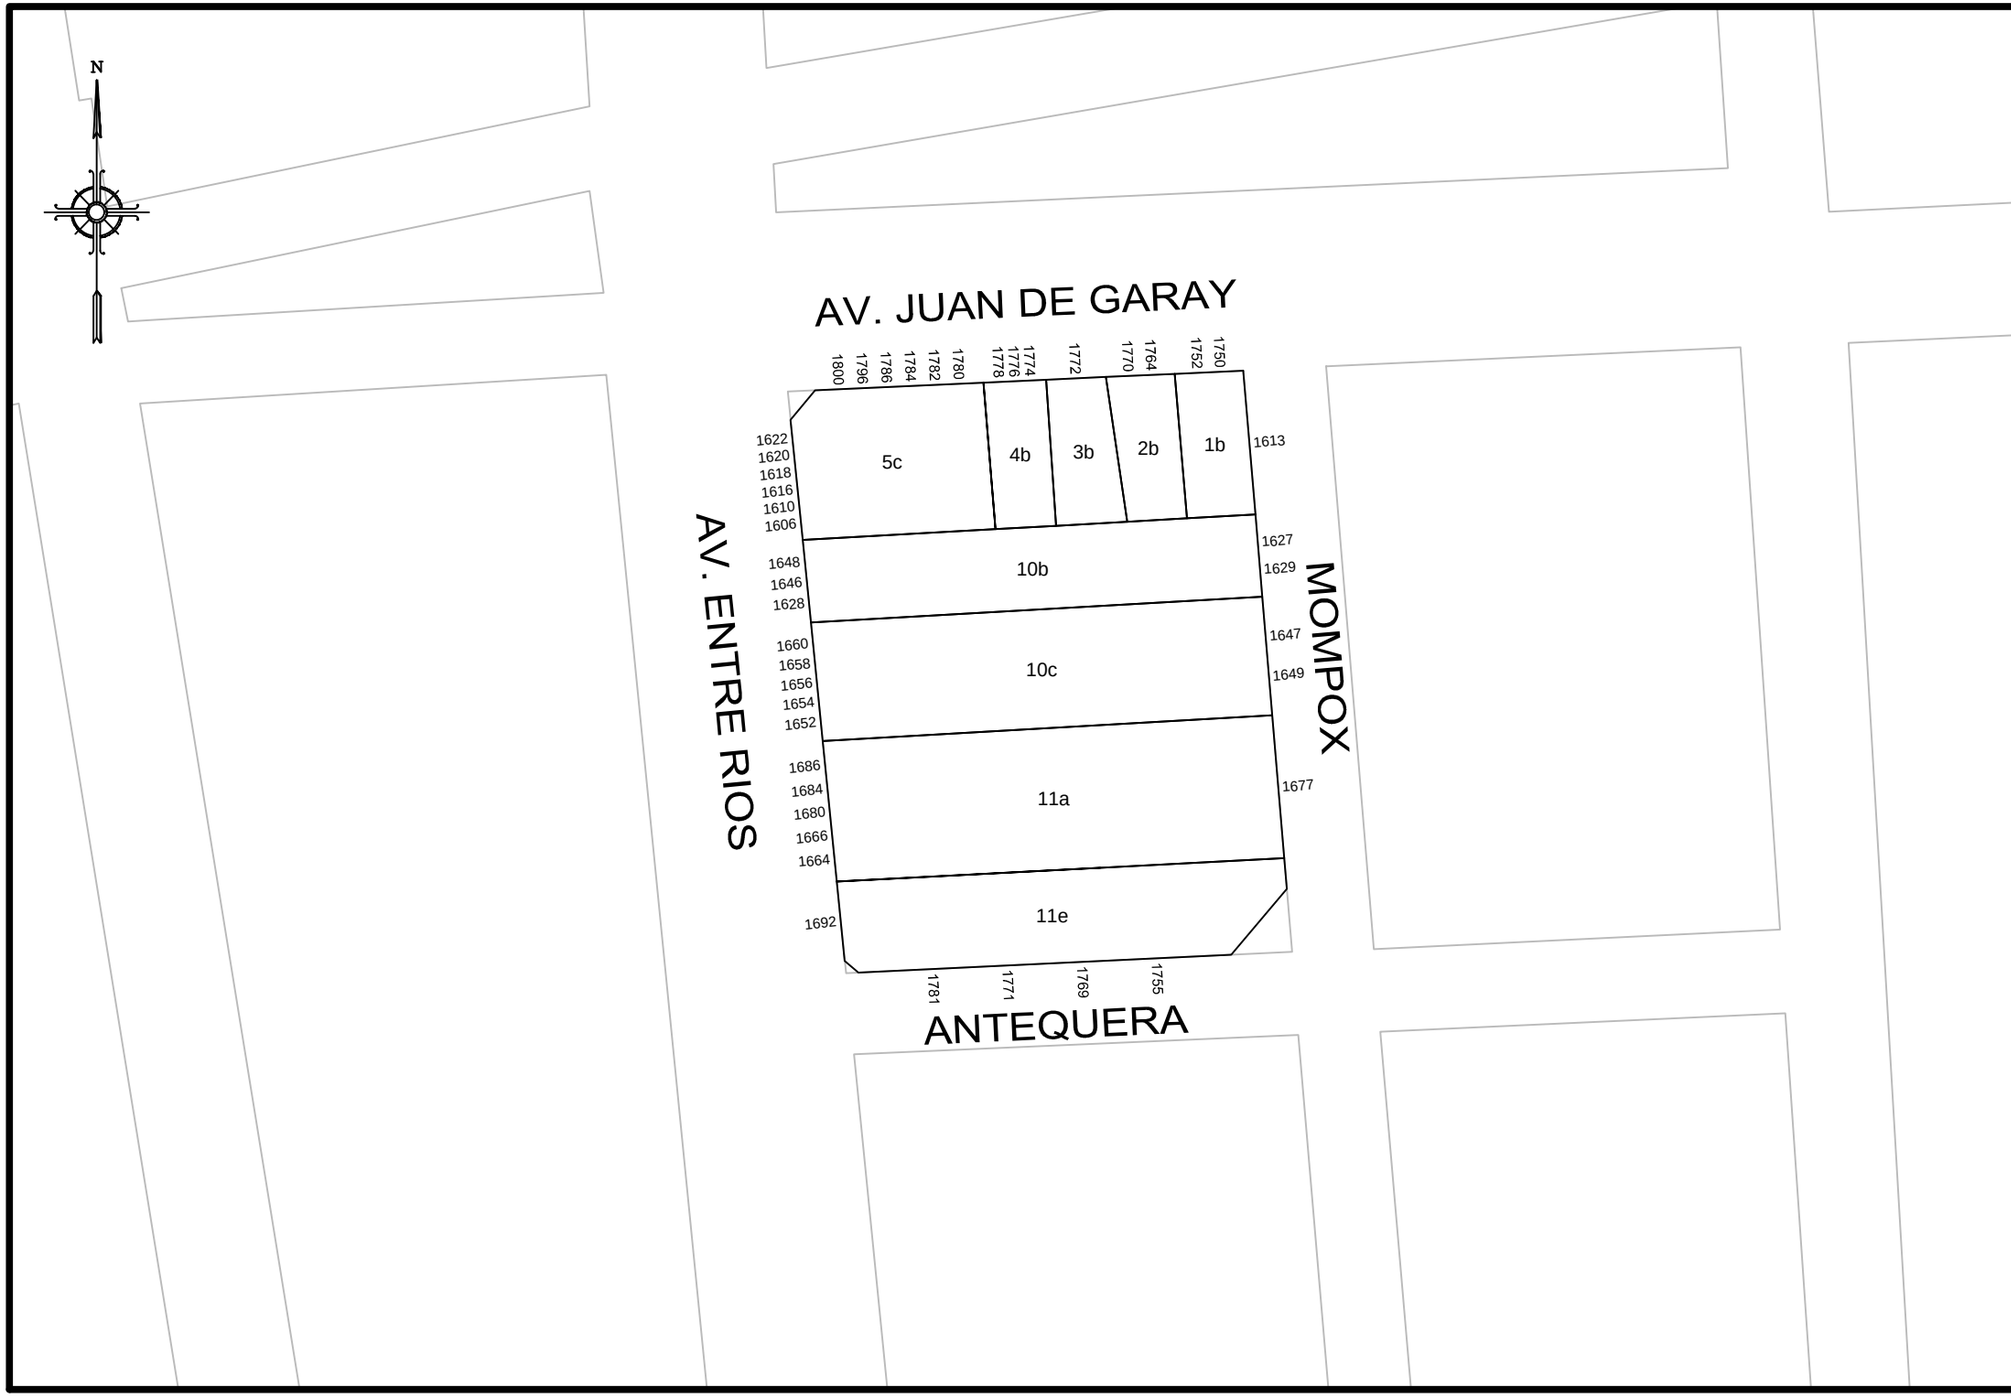

GOBIERNO DE LA CIUDAD AUTONOMA DE BUENOS AIRES
DIRECCION GENERAL DE REGISTRO DE OBRAS Y CATASTRO

PLANO INDICE

C 3
S 16
M 21

ESCALA: 1:1000

HOJA N: 1 / 2

FECHA DE EMISION
30/08/2017

VERSION: 1

GOBIERNO DE LA CIUDAD AUTONOMA DE BUENOS AIRES
DIRECCION GENERAL DE REGISTROS DE OBRAS Y CATASTRO

FORMULARIO PLANO INDICE: ANEXO NORMATIVA

Descripción: El Formulario contiene todas las normativas que se han dictado para la presente manzana.

C	3	S	16
		M	21

NORMATIVA	NÚMERO	BOLETíN	FECHA	DESCRIPCION	ACLARACIONES	ESTADO
Ordenanza			05-07-1904	Ensanche de la Av. Juan de Garay.		
Decreto	23475	13265	1968	Dísponese ensanche en prioridad 1.	Expediente 76029-1964 y agregados, Plano 791-C-1959	Derogada por 34778-1979. Particularizada desde Rivadavia a Pedro Govena.
Ordenanza	33739	15597	1977	Derógase el ensanche y/o la apertura de la Av. Juan de Garay de la Av. Entre Ríos a Ing. Huergo.		DEROGADA POR ORDENANZA 34675-1978
Ordenanza	34675	15938	1978	Derógase la ordenanza 33739-1977 y restablécese la ordenanza del 05-07-1904.		

Nota: El Formulario contiene todas las normativas que se han dictado para la presente manzana. El casillero NORMATIVA si se trata de una Ordenanza, Decreto, Nota, etc. El casillero NÚMERO indica el numero de normativa correspondiente si existiera. El casillero BOLETIN indica el numero de boletín en el que se publicó si fuese publicada. El casillero FECHA indica el año en que se publicó o dictó. El casillero DESCRIPCION reproduce el texto principal de la Normativa dictada. El casillero ACLARACIONES contiene más información y observaciones.

miércoles, 30 de agosto de 2017 11:04:47 a.m.