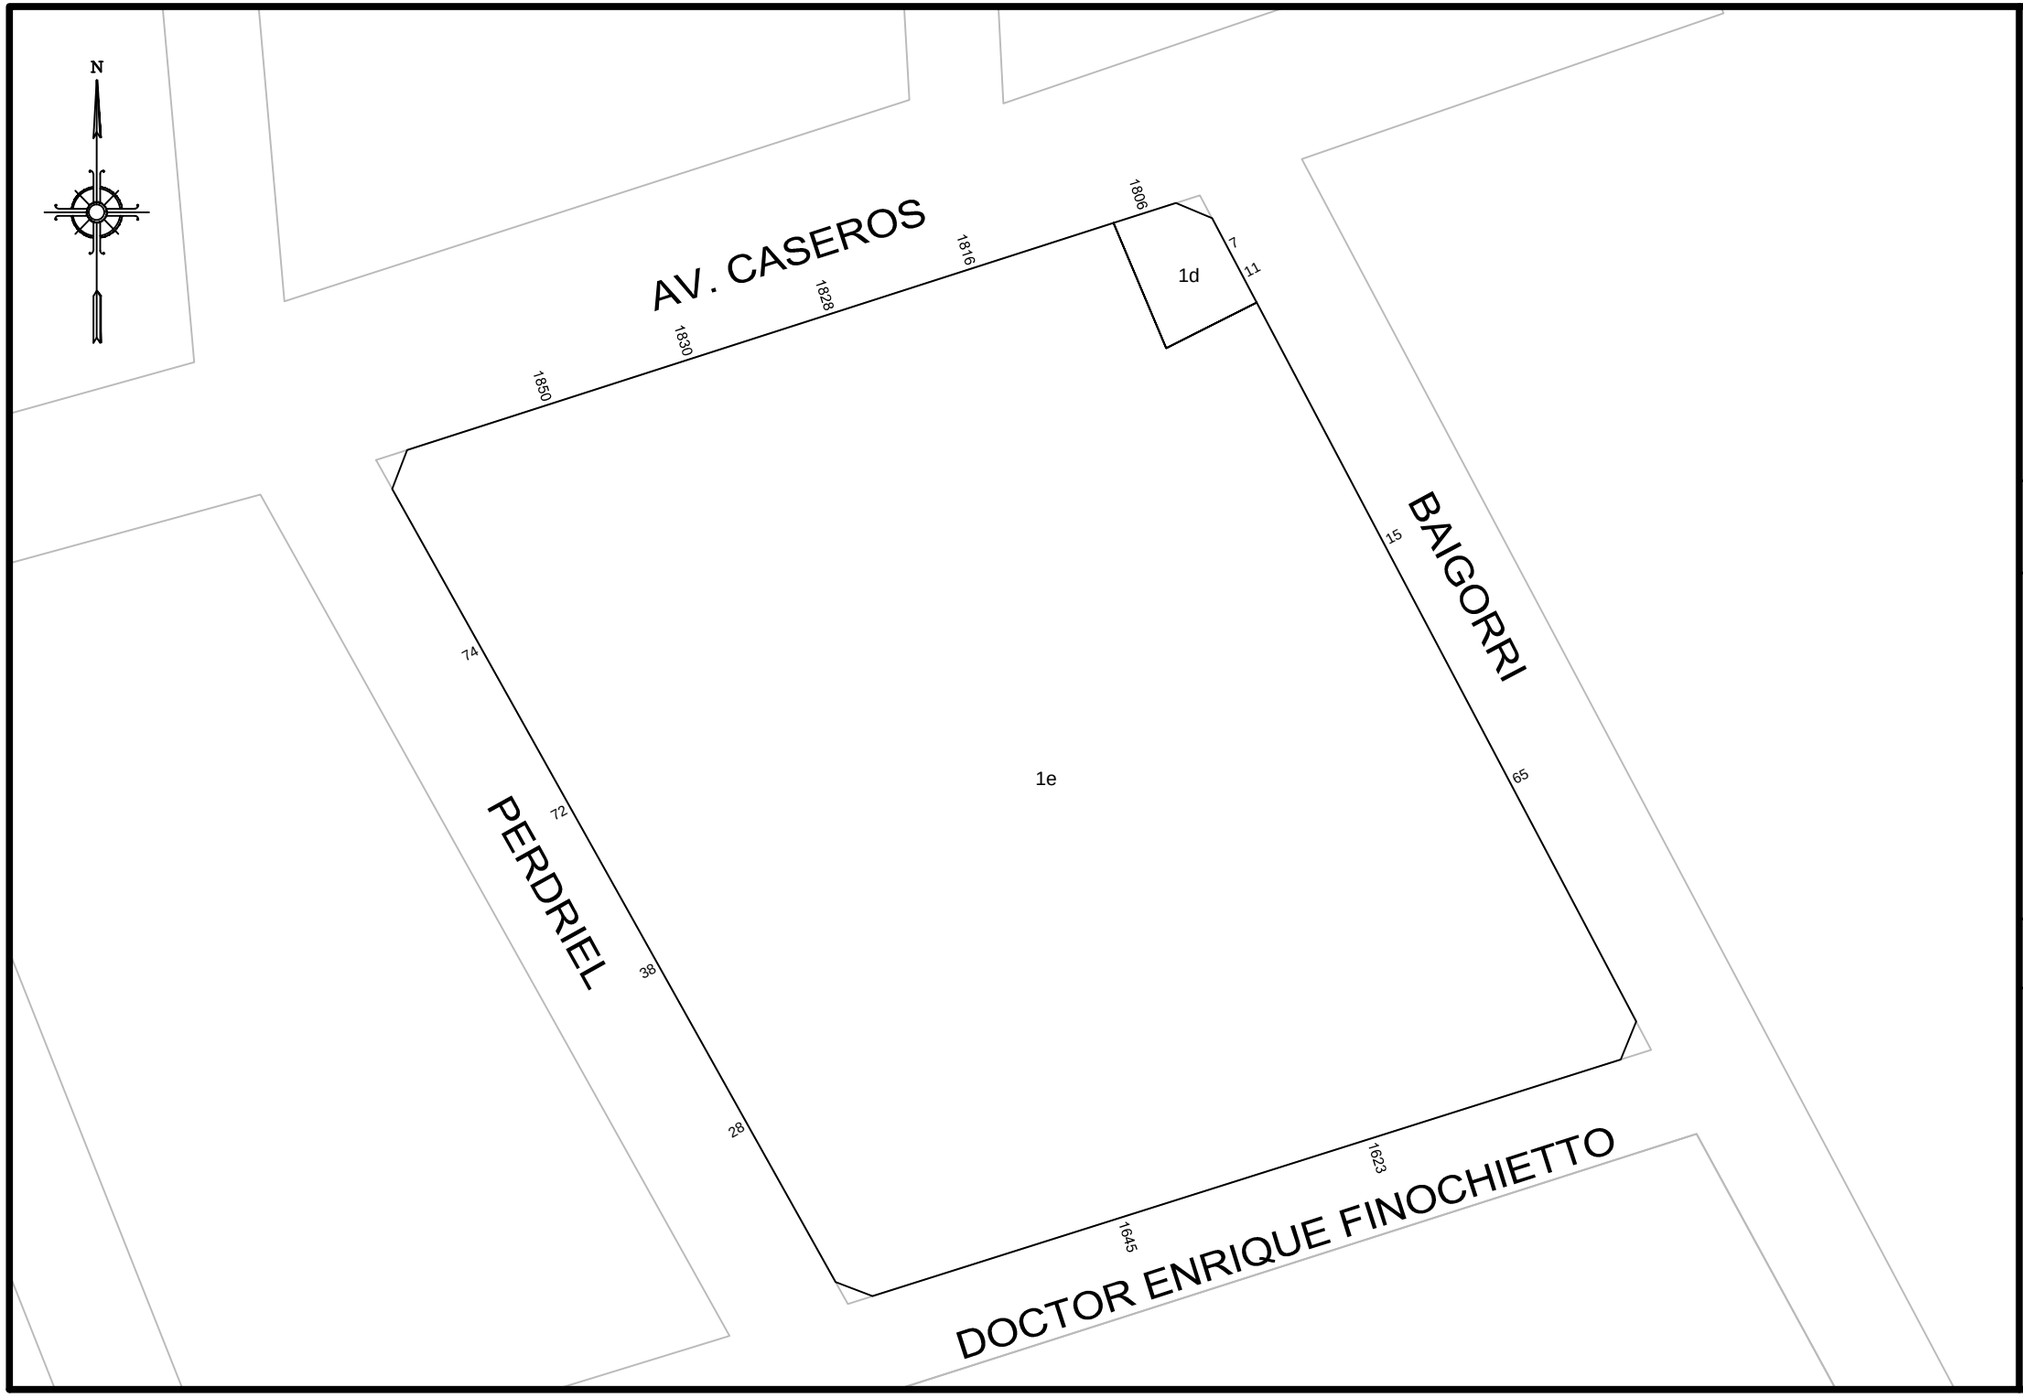

GOBIERNO DE LA CIUDAD AUTONOMA DE BUENOS AIRES
DIRECCION GENERAL DE REGISTRO DE OBRAS Y CATASTRO

PLANO INDICE

C	3
S	16
M	26

ESCALA: 1:1000

HOJA N: 1 / 2

FECHA DE EMISION
16/03/2018

VERSION: 2

GOBIERNO DE LA CIUDAD AUTONOMA DE BUENOS AIRES
DIRECCION GENERAL DE REGISTROS DE OBRAS Y CATASTRO

FORMULARIO PLANO INDICE: ANEXO NORMATIVA

Descripción: El Formulario contiene todas las normativas que se han dictado para la presente manzana.

C 3 | S 16 | M 26

NORMATIVA	NÚMERO	BOLETíN	FECHA	DESCRIPCION	ACLARACIONES	ESTADO
Ordenanza	21173			Denomínase "Dr. Enrique Finochietto" al tramo de la actual calle Patagones entre Defensa y Santa Cruz.	Decreto 1492-1966, expediente 2665-HCD-1966	
Ordenanza			1910	Afectación por ensanche Av. Caseros.	Plano 552-DOP	
Ordenanza	23475		1968	Prioridad 3 a la Ordenanza del 29-11-1910		
Ordenanza	33366	15466	1977	Prioridad 1 ensanche Av. Caseros según plano 552. D.O.P.		
Ordenanza	33739	15597	1977	Derógase el ensanche y/o la apertura de la Av. Caseros de Entre Ríos a Salta.		DEROGADA POR ORDENANZA 34675-1978
Ordenanza	34675	15938	1978	Derógase la ordenanza 33739-1977 y restablécese la ordenanza del 29-11-1910.		

Nota: El Formulario contiene todas las normativas que se han dictado para la presente manzana. El casillero NORMATIVA si se trata de una Ordenanza, Decreto, Nota, etc. El casillero NÚMERO indica el numero de normativa correspondiente si existiera. El casillero BOLETIN indica el numero de boletín en el que se publicó si fuese publicada. El casillero FECHA indica el año en que se publicó o dictó. El casillero DESCRIPCION reproduce el texto principal de la Normativa dictada. El casillero ACLARACIONES contiene más información y observaciones.

viernes, 16 de marzo de 2018 01:25:54 p.m.