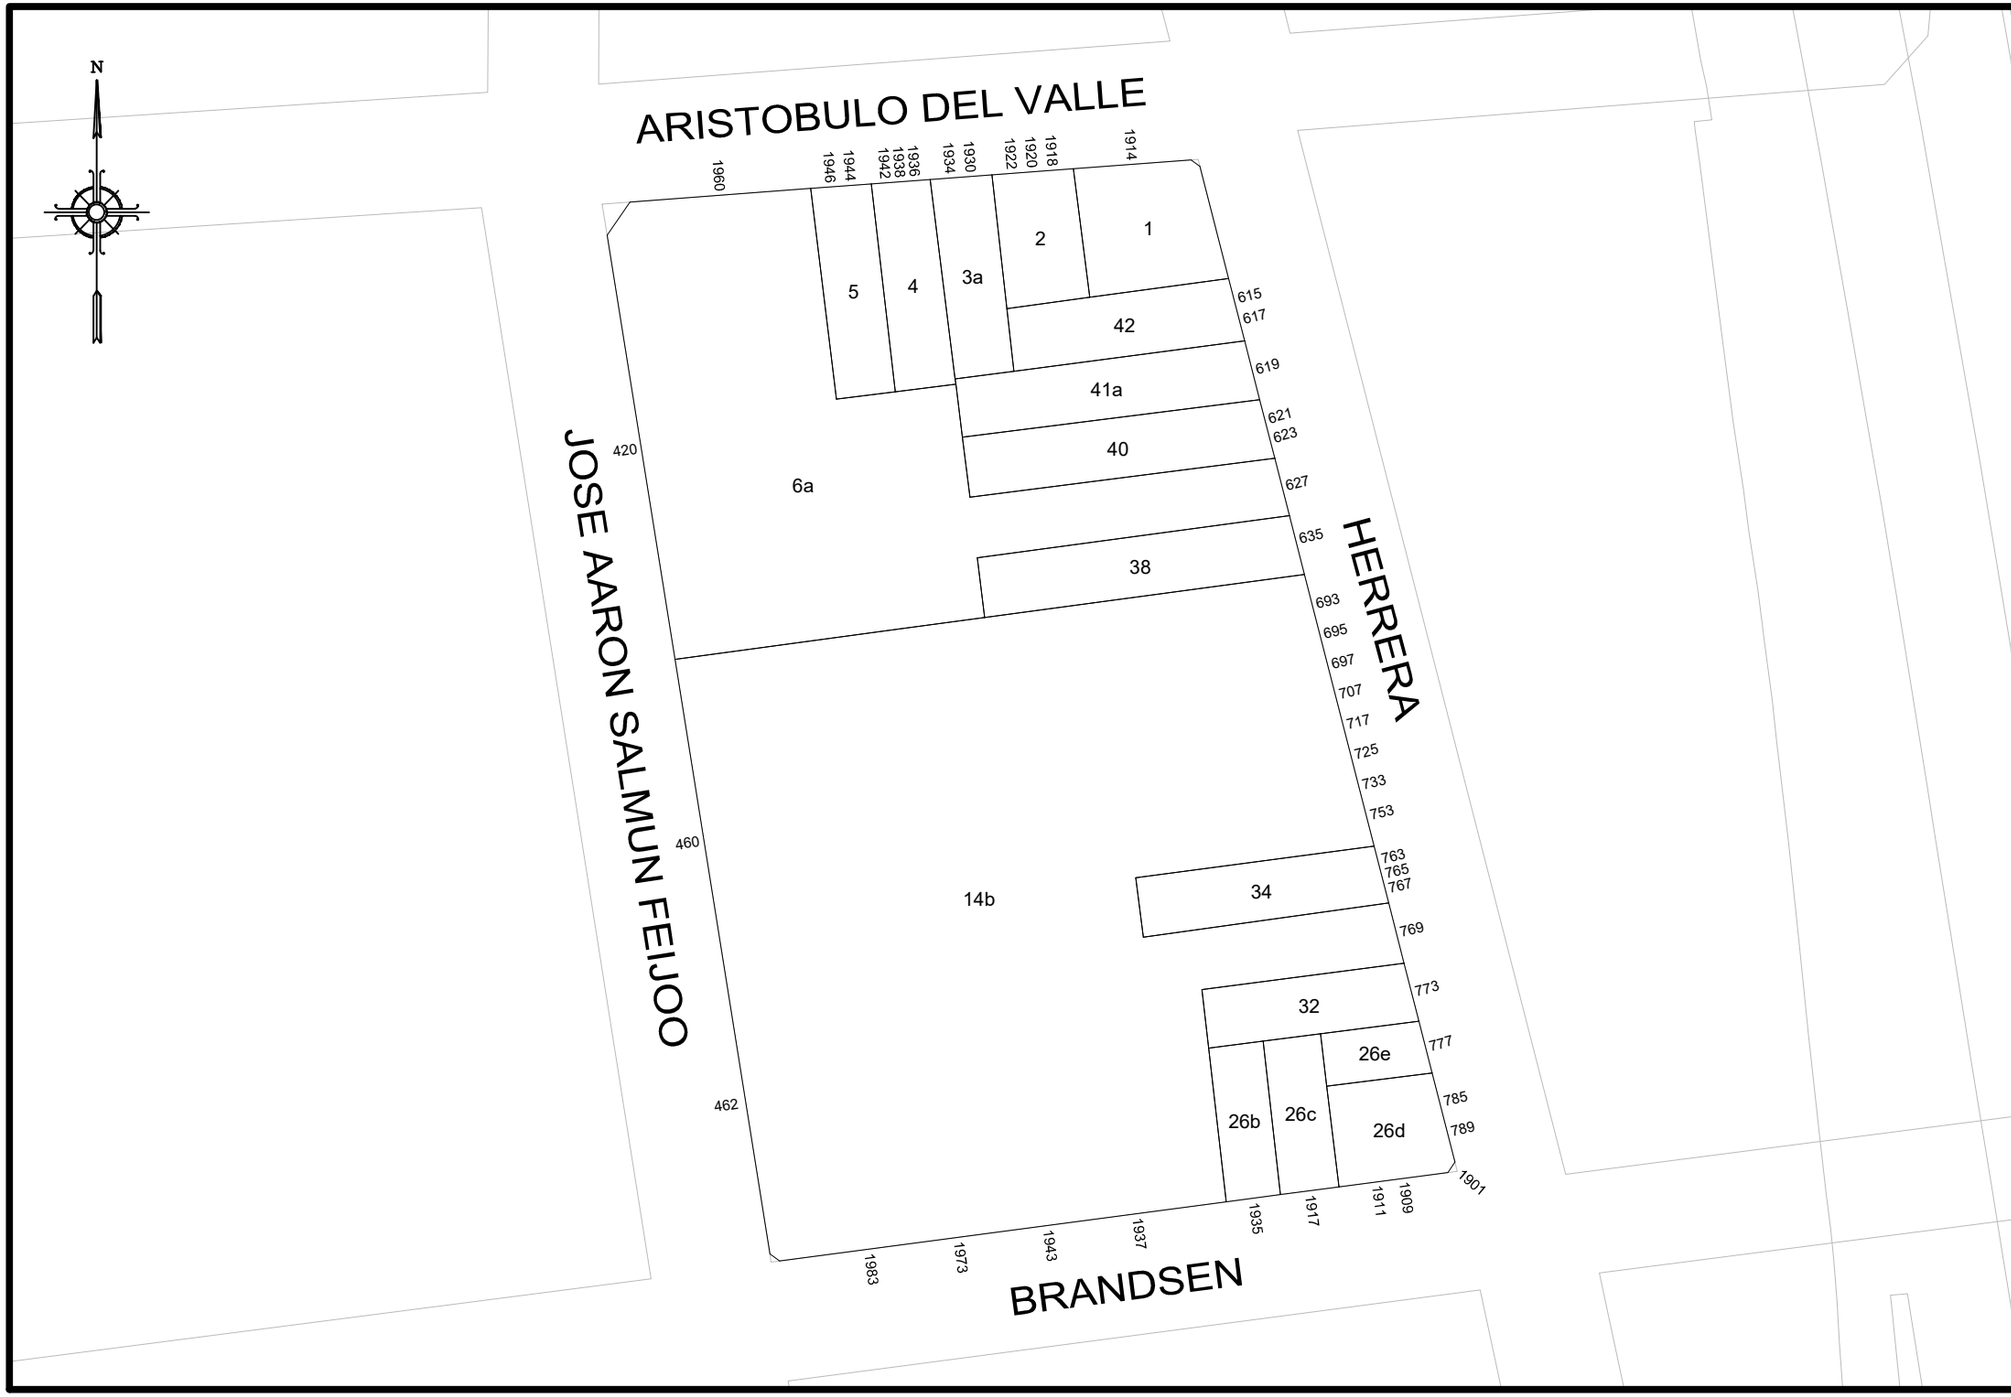

GOBIERNO DE LA CIUDAD AUTONOMA DE BUENOS AIRES

DIRECCION GENERAL DE REGISTRO DE OBRAS Y CATASTRO

PLANO INDICE

C	3
S	16
M	64

ESCALA: 1:1000

HOJA N: 1 / 2

FECHA DE EMISION
19/12/2022

VERSION: 1

GOBIERNO DE LA CIUDAD AUTONOMA DE BUENOS AIRES
DIRECCION GENERAL DE REGISTROS DE OBRAS Y CATASTRO

FORMULARIO PLANO INDICE: ANEXO NORMATIVA

Descripción: El Formulario contiene todas las normativas que se han dictado para la presente manzana.

C 3 | S 16 | M 64

NORMATIVA	NÚMERO	BOLETíN	FECHA	DESCRIPCION	ACLARACIONES	ESTADO
Decreto	2971		1946	Afectación por el ensanche de la calle Brandsen.		
Decreto	5784		1958	Se da el nombre de "José Aarón Salmún Feijoo" a la actual calle "Universidad".		
Ordenanza	23475	13265	1968	Prioridad 3 al decreto 2971-1946.		
Nota	10216		1975	Aprobación de la línea municipal sobre la calle Aristóbulo del Valle. Plano 395-C-1975	D.G.F.O.T.	
Ordenanza	347787	15597	1979	Derógase el ensanche y/o la apertura de la calle Brandsen de Luzuriaga a Av. Don Pedro de Mendoza.		
Ordenanza	34778	15977	1979	Línea particularizada sobre la calle Brandsen de Av. Amancio Alcorta a Av. Don Pedro de Mendoza.		

Nota: El Formulario contiene todas las normativas que se han dictado para la presente manzana. El casillero NORMATIVA si se trata de una Ordenanza, Decreto, Nota, etc. El casillero NÚMERO indica el numero de normativa correspondiente si existiera. El casillero BOLETIN indica el numero de boletín en el que se publicó si fuese publicada. El casillero FECHA indica el año en que se publicó o dictó. El casillero DESCRIPCION reproduce el texto principal de la Normativa dictada. El casillero ACLARACIONES contiene más información y observaciones.

lunes, 19 de diciembre de 2022 14:28:10