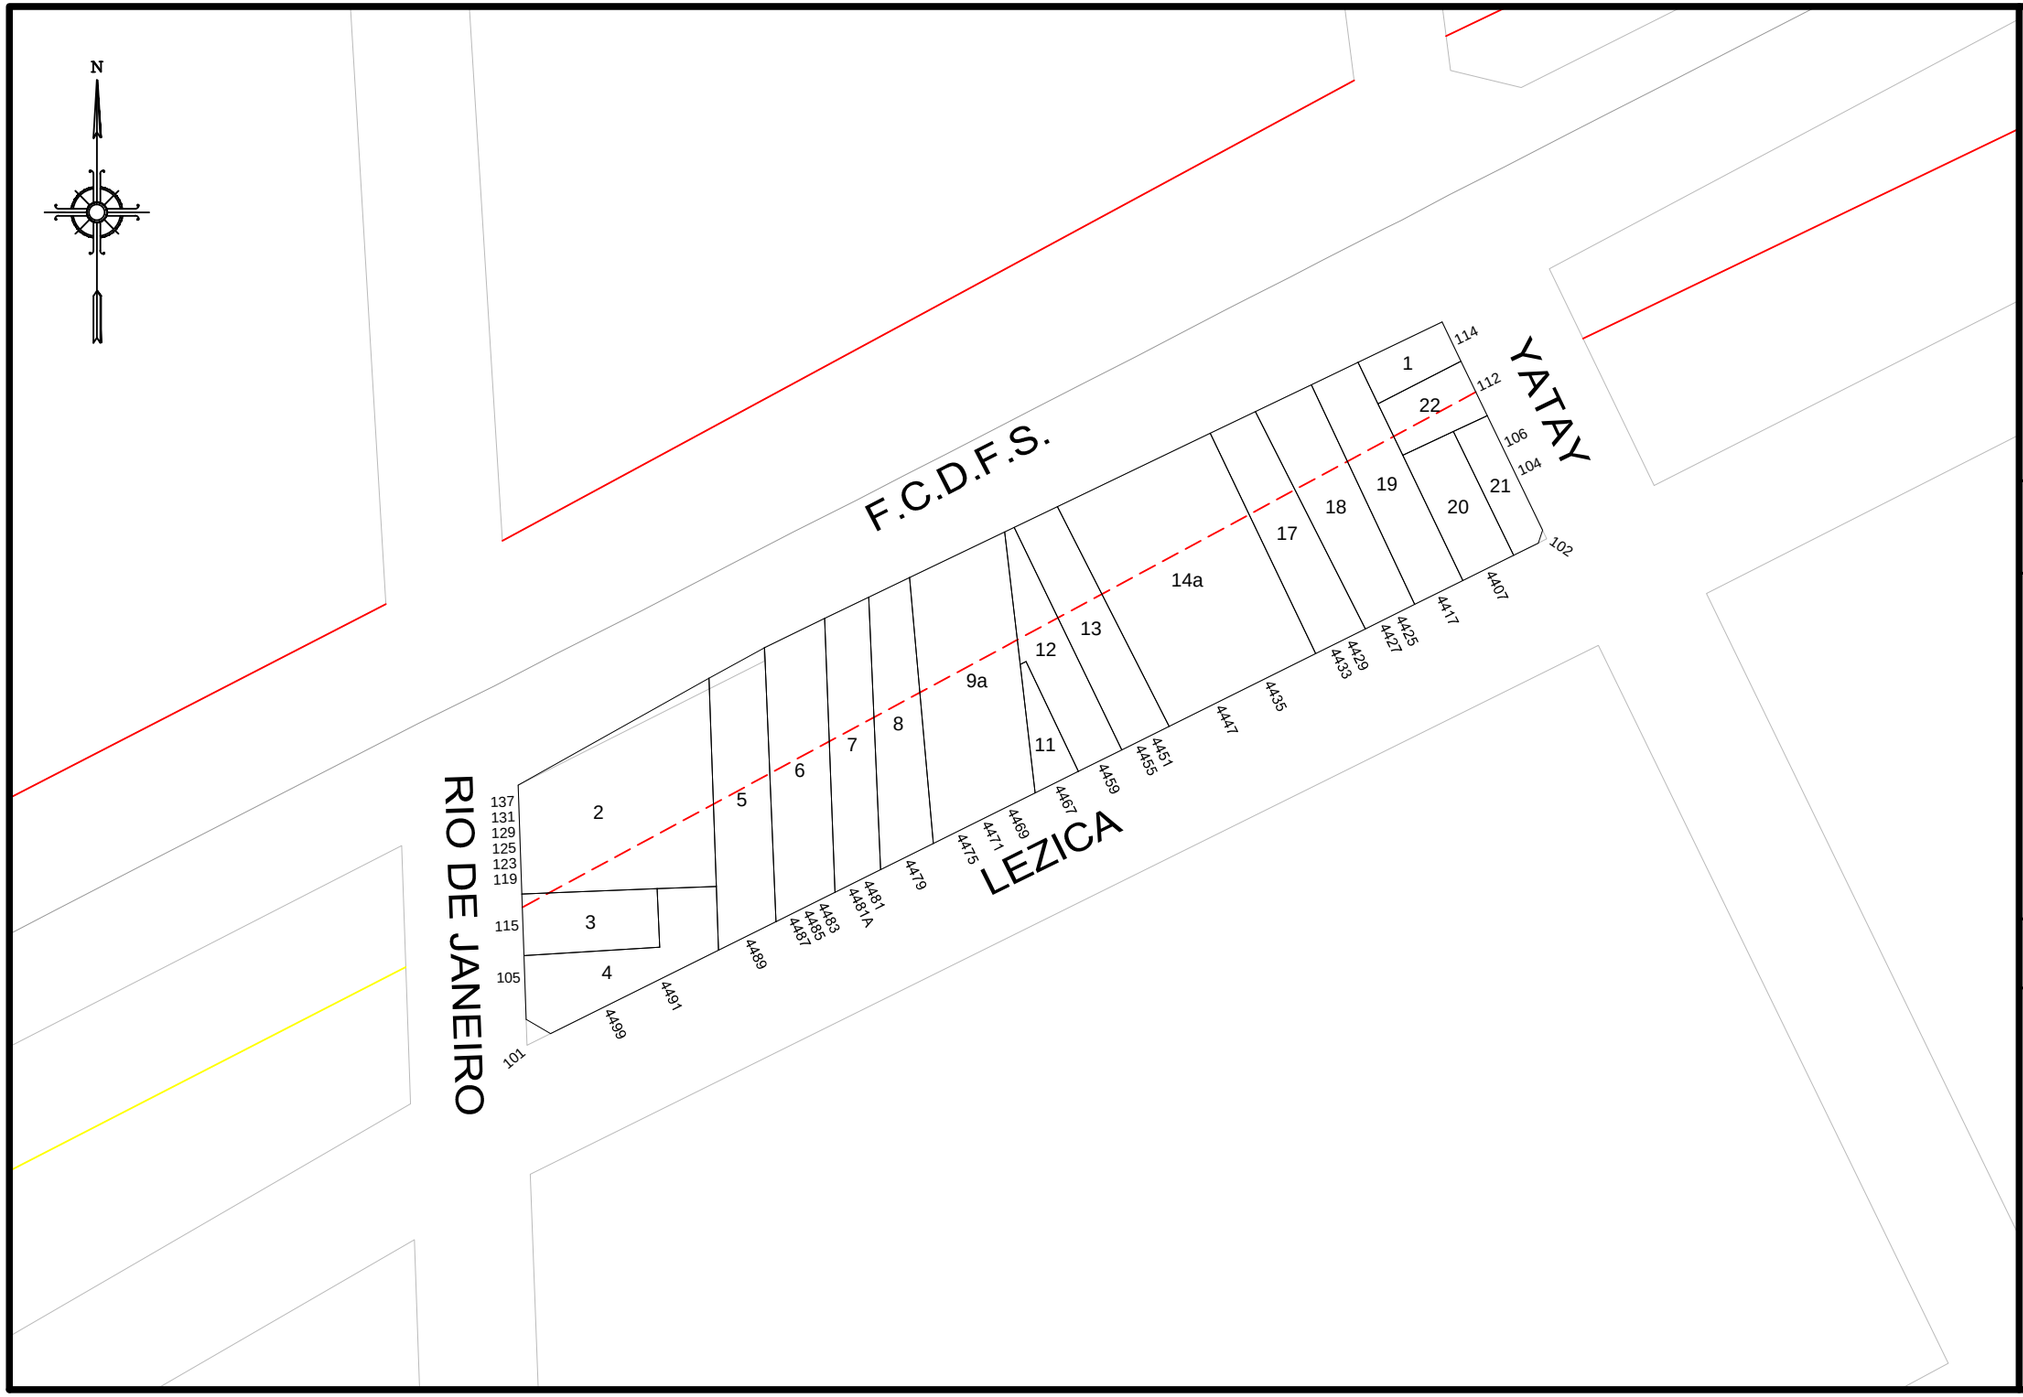

GOBIERNO DE LA CIUDAD AUTONOMA DE BUENOS AIRES

DIRECCION GENERAL DE REGISTRO DE OBRAS Y CATASTRO

PLANO INDICE

C	7
S	17
M	2

ESCALA: 1:1000

HOJA N: 1 / 2

FECHA DE EMISION
03/12/2020

VERSION: 2

GOBIERNO DE LA CIUDAD AUTONOMA DE BUENOS AIRES
DIRECCION GENERAL DE REGISTROS DE OBRAS Y CATASTRO

FORMULARIO PLANO INDICE: ANEXO NORMATIVA

Descripción: El Formulario contiene todas las normativas que se han dictado para la presente manzana.

C 7 | S 17 | M 2

NORMATIVA	NÚMERO	BOLETíN	FECHA	DESCRIPCION	ACLARACIONES	ESTADO
Ordenanza	24802	13724	1969	Afectación a la vía pública.	Plano 817-OPR. 1966	Modificada por Ord. 37201-1981
Ordenanza	37201	16663	1981	Anúlanse los planos 817 y 1044 y sustitúyense por los planos 817A y 1044A del C.P.U.		Vigente.
Ley	6099	5526	2018	Afectación a ensanche en vías del Ferrocarril Sarmiento. Destínase a vía pública una franja de ancho mínimo igual a cuarenta y ocho (48) metros que comprende las actuales zonas de vías férreas, a determinar por el Organismo Competente en materia Catastral.	4.3.2. del Anexo del Nuevo Código Urbanístico.	Vigente

Nota: El Formulario contiene todas las normativas que se han dictado para la presente manzana. El casillero NORMATIVA si se trata de una Ordenanza, Decreto, Nota, etc. El casillero NÚMERO indica el numero de normativa correspondiente si existiera. El casillero BOLETIN indica el numero de boletín en el que se publicó si fuese publicada. El casillero FECHA indica el año en que se publicó o dictó. El casillero DESCRIPCION reproduce el texto principal de la Normativa dictada. El casillero ACLARACIONES contiene más información y observaciones.

jueves, 03 de diciembre de 2020 03:29:47 p.m.