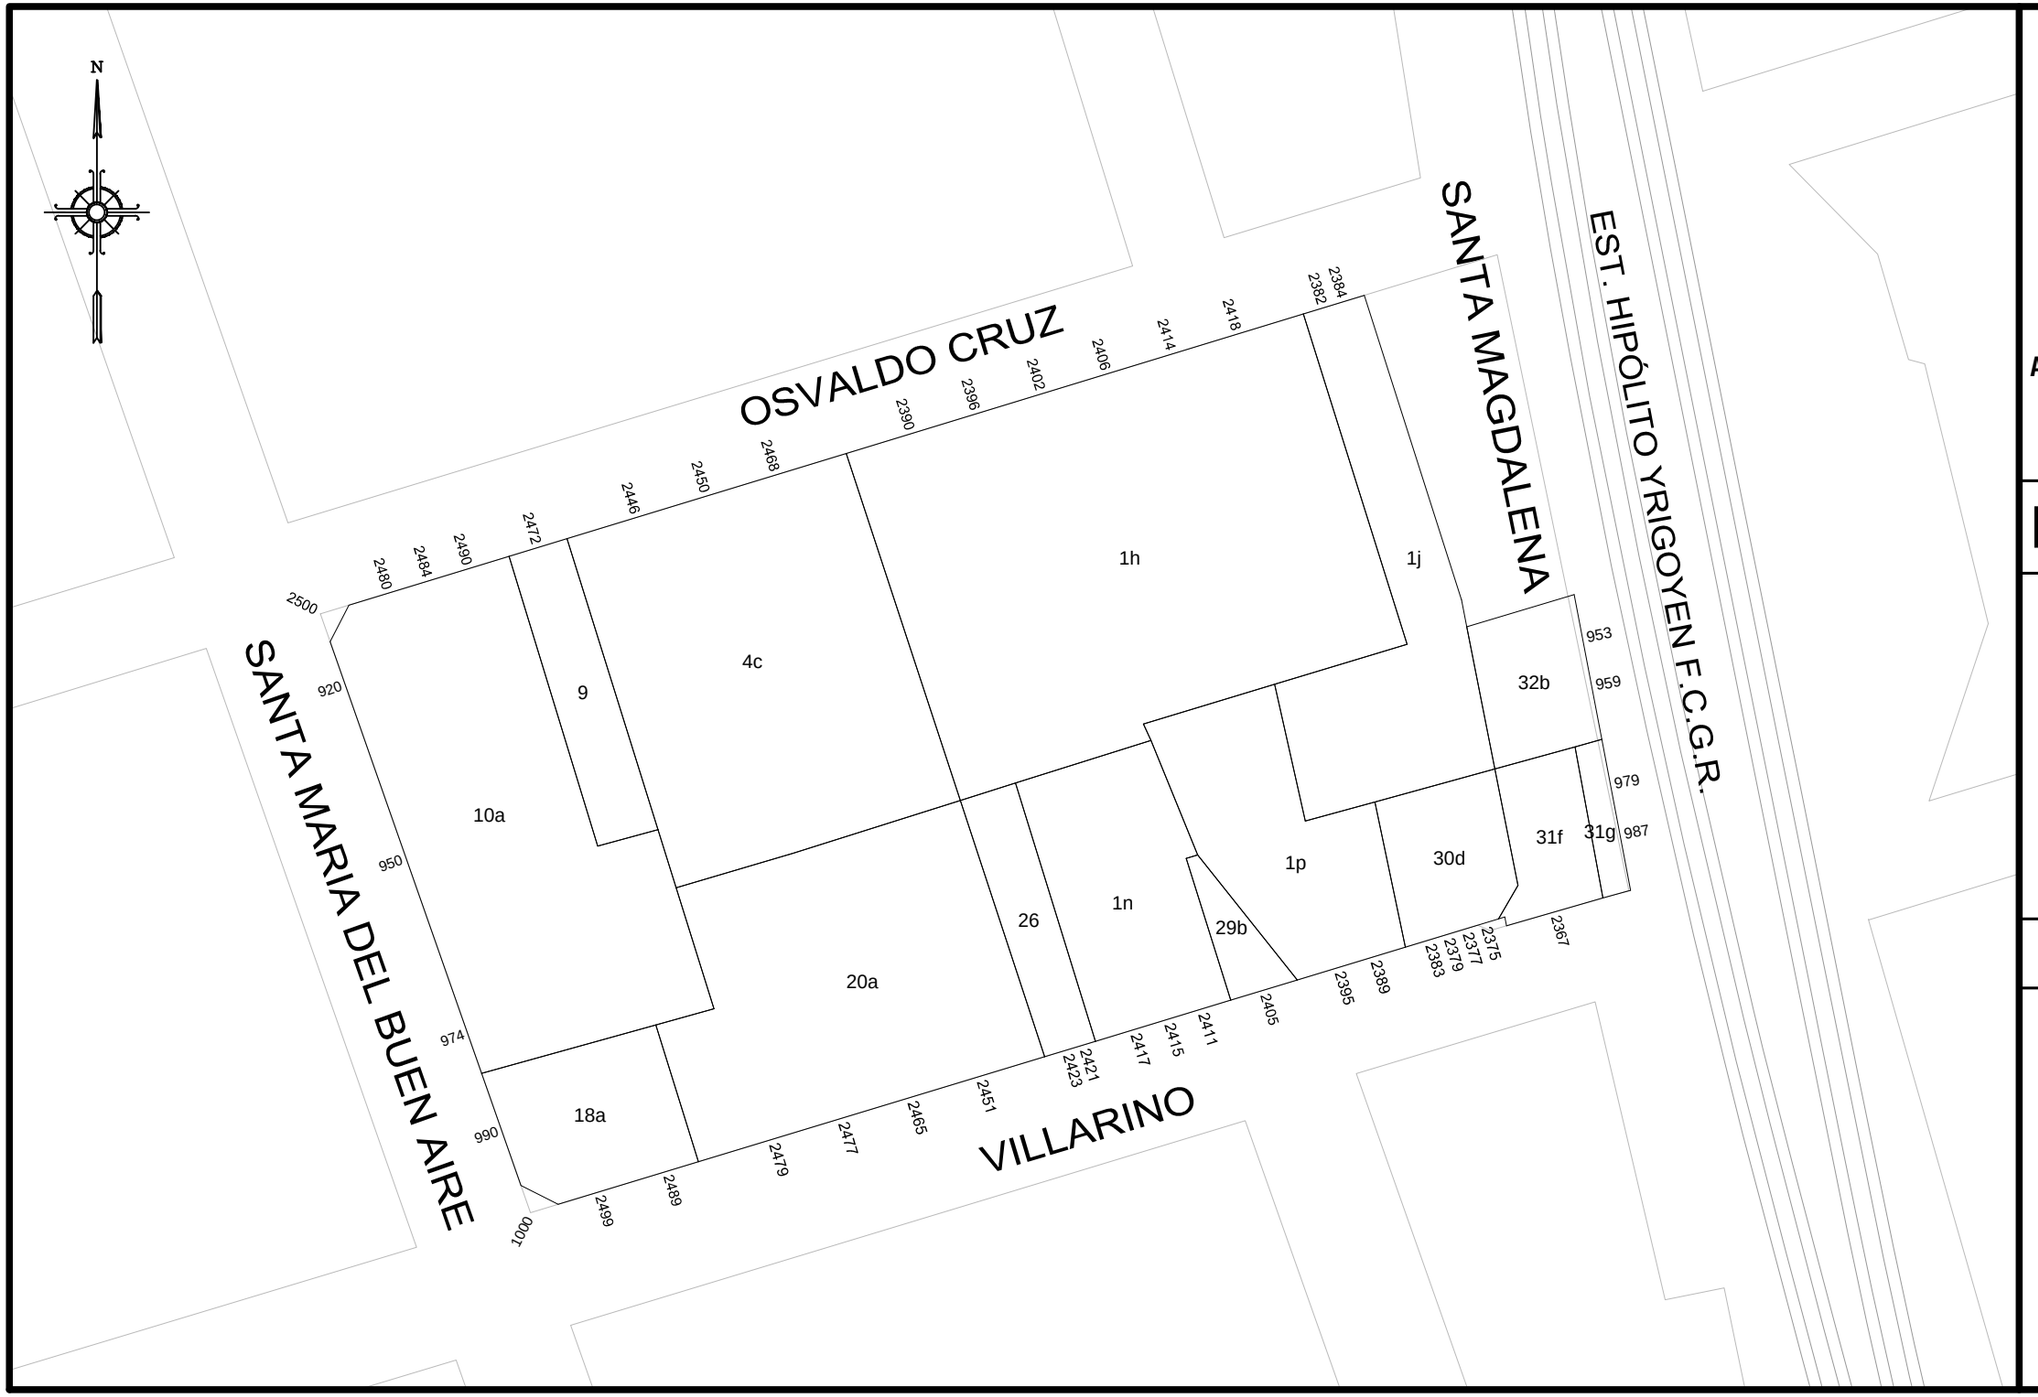

GOBIERNO DE LA CIUDAD AUTONOMA DE BUENOS AIRES
DIRECCION GENERAL DE REGISTRO DE OBRAS Y CATASTRO

PLANO INDICE

C 3
S 18
M 59

ESCALA: 1:1000

HOJA N: 1 / 2

FECHA DE EMISION
10/12/2024

VERSION: 2

GOBIERNO DE LA CIUDAD AUTONOMA DE BUENOS AIRES
DIRECCION GENERAL DE REGISTROS DE OBRAS Y CATASTRO

FORMULARIO PLANO INDICE: ANEXO NORMATIVA

Descripción: El Formulario contiene todas las normativas que se han dictado para la presente manzana.

C 3	S 18
	M 59

HOJA 2 de 2

NORMATIVA	NÚMERO	BOLETíN	FECHA	DESCRIPCION	ACLARACIONES	ESTADO
Expediente	156293		1945	Expropiación total de la parcela 001a afectada en parte por la apertura de la calle Santa Magdalena.	D.	
Decreto	1775		1946	Apertura de la calle Santa Magdalena.	Expediente 87501-1945	
Decreto	2971		1946	Afectación por el ensanche de la calle Osvaldo Cruz.		
Expediente	26581		1947	Rectifiquese la línea municipal de la calle Villarino, con la respectiva formación de ochava en la parcela 31a surgiendo las parcelas 31d y 31e.		
Nota	5674		1968	Rectificación de perímetros de las parcelas 1a en 1k y 32a en 32b, 31f y 31g.	DC.	
Ordenanza	23475	13265	1968	Prioridad 2 al decreto 1775-1946.		
Ordenanza	33366	15466	1977	Prioridad 1 al decreto 2971-1946		
Ordenanza	33739	15597	1977	Derógase el ensanche y/o la apertura de la calle Osvaldo Cruz de Montesquieu a Vieytes.		

Nota: El Formulario contiene todas las normativas que se han dictado para la presente manzana. El casillero NORMATIVA si se trata de una Ordenanza, Decreto, Nota, etc. El casillero NÚMERO indica el numero de normativa correspondiente si existiera. El casillero BOLETIN indica el numero de boletín en el que se publicó si fuese publicada. El casillero FECHA indica el año en que se publicó o dictó. El casillero DESCRIPCION reproduce el texto principal de la Normativa dictada. El casillero ACLARACIONES contiene más información y observaciones.

jueves, 12 de diciembre de 2024 09:52:08 a.m.