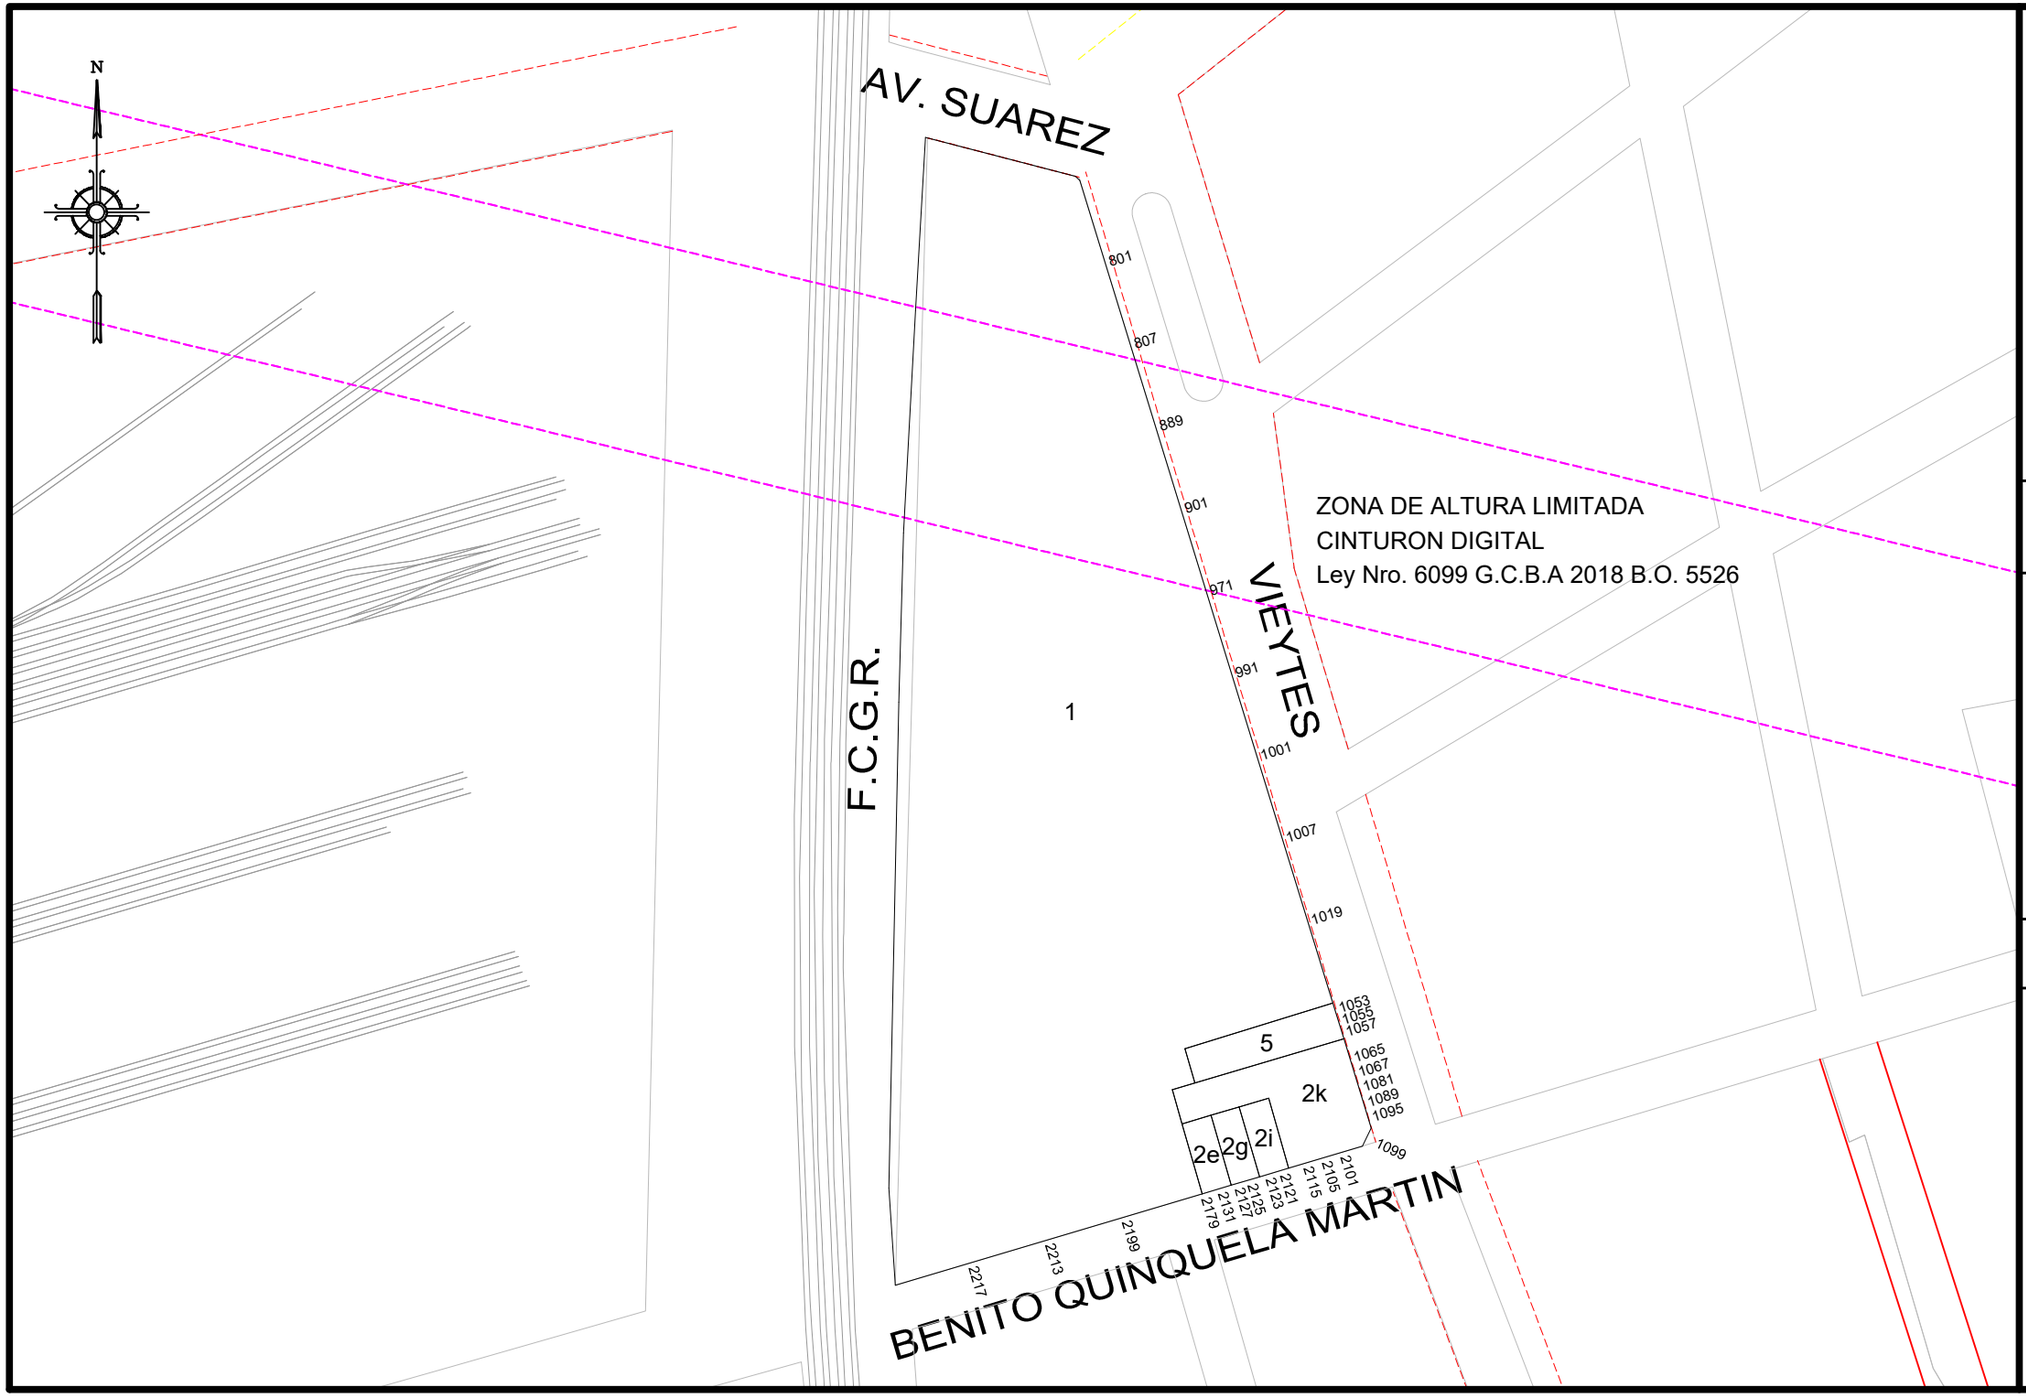

GOBIERNO DE LA CIUDAD AUTONOMA DE BUENOS AIRES

DIRECCION GENERAL DE REGISTRO DE OBRAS Y CATASTRO

PLANO INDICE

C	3
S	18
M	92

ESCALA: 1:2000

HOJA N: 1 / 2

FECHA DE EMISION
09/06/2023

VERSION: 3

GOBIERNO DE LA CIUDAD AUTONOMA DE BUENOS AIRES
DIRECCION GENERAL DE REGISTROS DE OBRAS Y CATASTRO

FORMULARIO PLANO INDICE: ANEXO NORMATIVA

Descripción: El Formulario contiene todas las normativas que se han dictado para la presente manzana.

C 3 | S 18 | M 92

NORMATIVA	NÚMERO	BOLETíN	FECHA	DESCRIPCION	ACLARACIONES	ESTADO
Ordenanza	30481	14959	1974	Afectación de la Av. Suárez y vías FGR por la Autopista del Justicialismo.	Plano 1144-C-1970	Derogada por Ordenanza 32259-1975
Ordenanza	32259	15174	1975	Derógase la ordenanza 30481-1974.	Decreto 7892, expediente 98722-1975	
Ordenanza	43937	18687	1989	Denomínase "Benito Quinquela Martín" a la actual calle Australia de Av. Don Pedro de Mendoza a Av. Pinedo.	Expediente 71565-1988	
Ordenanza	44095	18717	1989	Línea particularizada sobre la calle Vieytes de Suárez a Av. Don Pedro de Mendoza.		
Ley	6099	5526	2018	Línea particularizada sobre Av. Suarez de Av. Velez Sarsfield a Av. Don Pedro De Mendoza por incorporacion de la Ord.N° 44095 al CUR.		

Nota: El Formulario contiene todas las normativas que se han dictado para la presente manzana. El casillero NORMATIVA si se trata de una Ordenanza, Decreto, Nota, etc. El casillero NÚMERO indica el numero de normativa correspondiente si existiera. El casillero BOLETIN indica el numero de boletín en el que se publicó si fuese publicada. El casillero FECHA indica el año en que se publicó o dictó. El casillero DESCRIPCION reproduce el texto principal de la Normativa dictada. El casillero ACLARACIONES contiene más información y observaciones.

viernes, 9 de junio de 2023 8:21:34