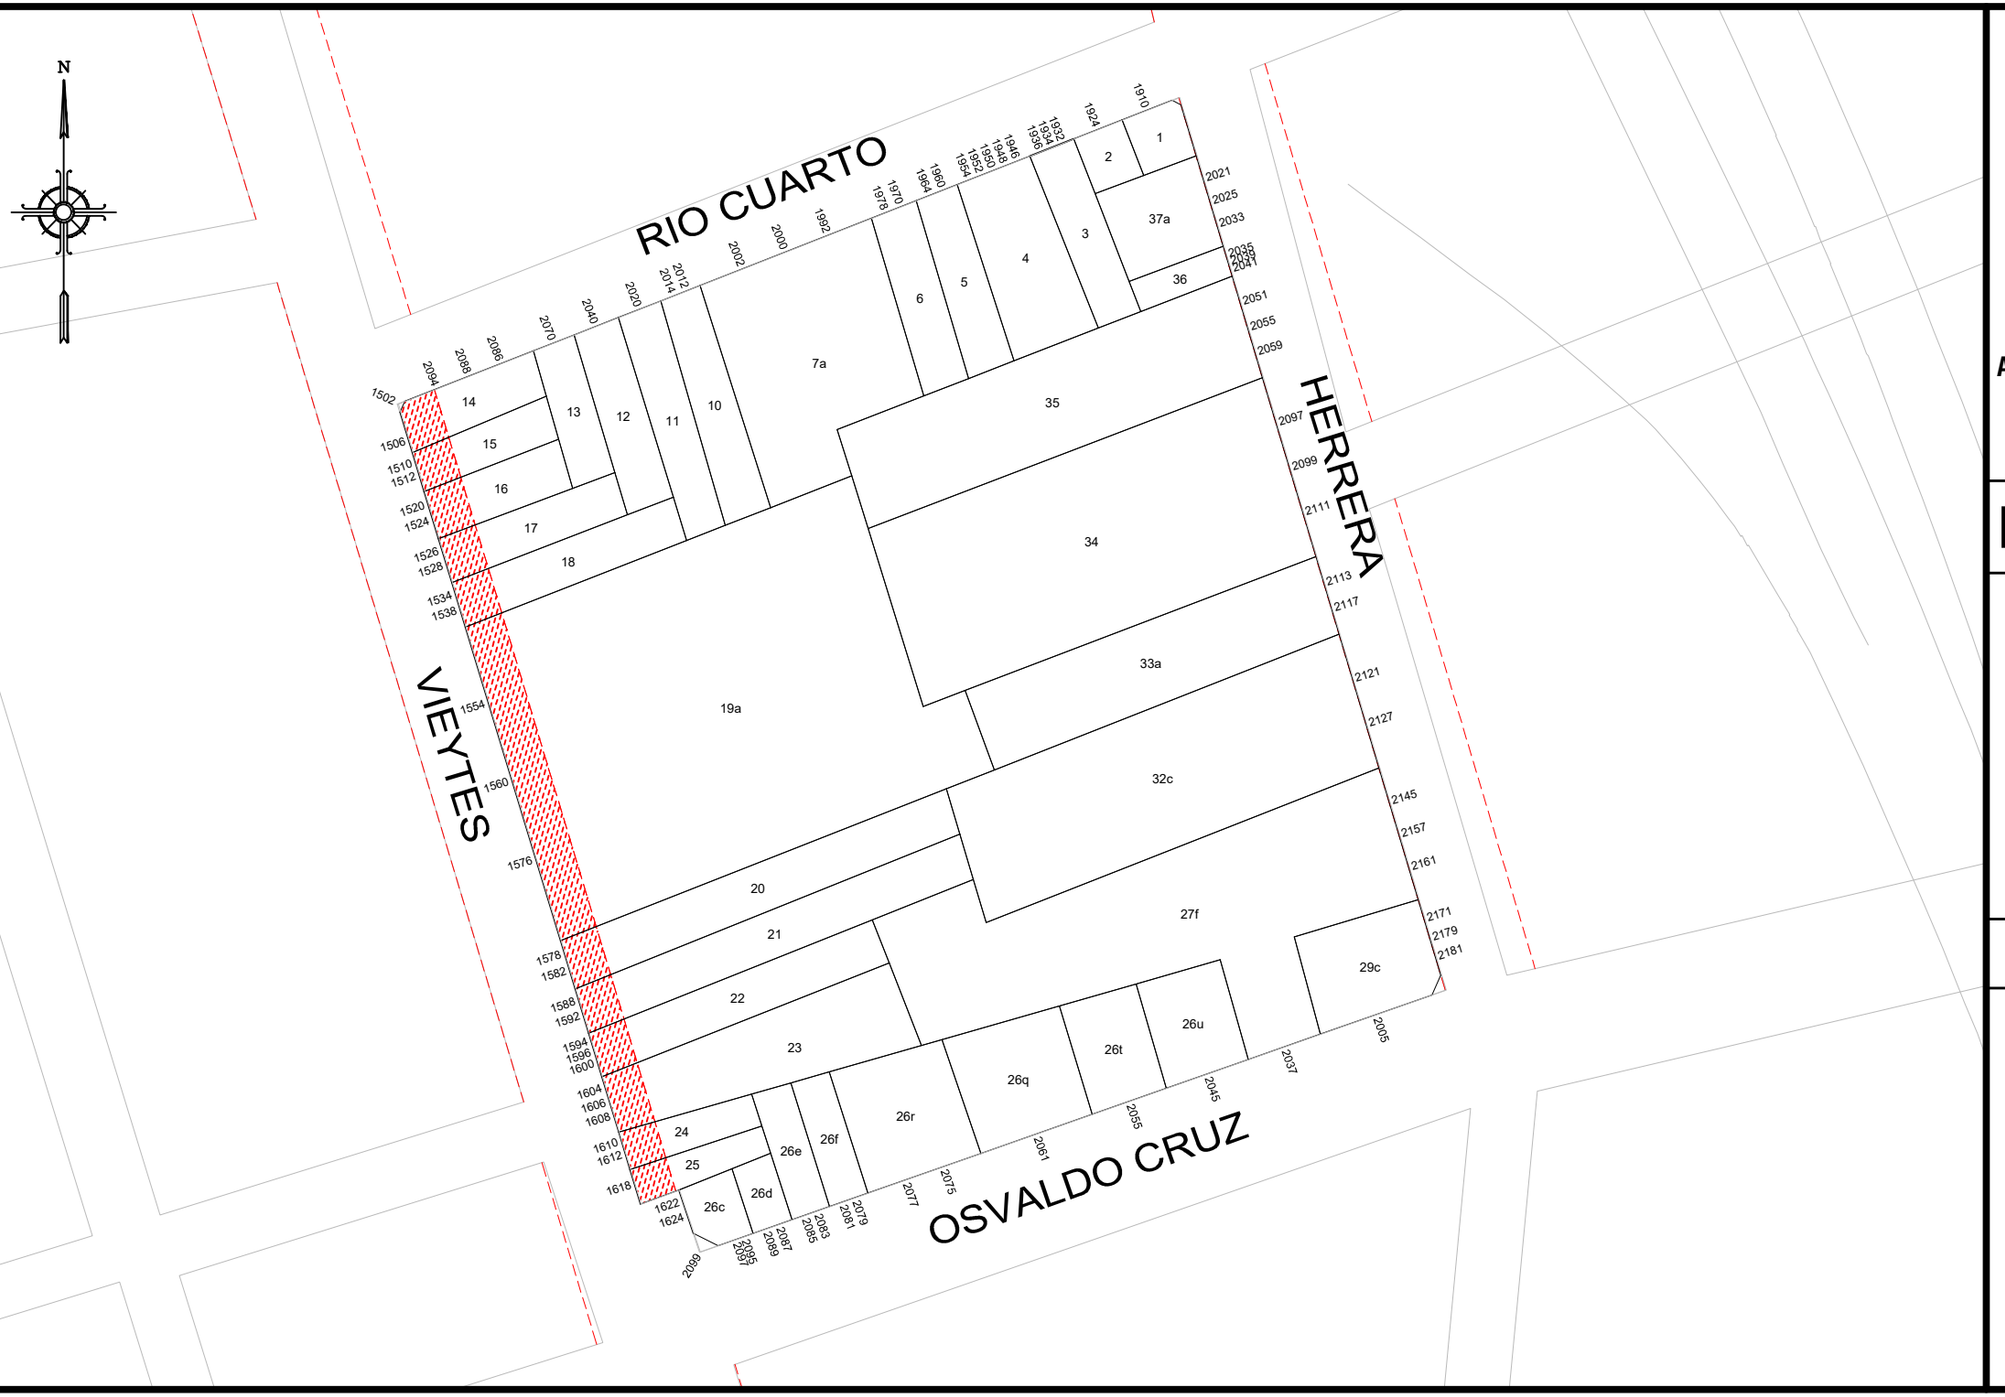

GOBIERNO DE LA CIUDAD AUTONOMA DE BUENOS AIRES

DIRECCION GENERAL DE REGISTRO DE OBRAS Y CATASTRO

PLANO INDICE

C 3

S 18

M 107

ESCALA: 1:1500

HOJA N: 1 / 2

FECHA DE EMISION
15/12/2020

VERSION: 2

GOBIERNO DE LA CIUDAD AUTONOMA DE BUENOS AIRES
DIRECCION GENERAL DE REGISTROS DE OBRAS Y CATASTRO

FORMULARIO PLANO INDICE: ANEXO NORMATIVA

Descripción: El Formulario contiene todas las normativas que se han dictado para la presente manzana.

C 3 | **S 18** | **M 107**

NORMATIVA	NÚMERO	BOLETíN	FECHA	DESCRIPCION	ACLARACIONES	ESTADO
Decreto	2971		1946	Afectación por el ensanche de la calle Vieytes.	Plano 267-C-1957	
Ordenanza	23475	13265	1968	Prioridad 1 al decreto 2971-1946.		
Ordenanza	33739	15597	1977	Derógase el ensanche y/o la apertura de la calle Vieytes de Av. Caseros a Av. Don Pedro de Mendoza.		
Ordenanza	44095	18717	1989	Línea particularizada sobre la calle Vieytes.		Vigente.
Ley	6099	5526	2018	Línea de afectación sobre HERRERA de CALIFORNIA a AV. OSVALDO CRUZ		

Nota: El Formulario contiene todas las normativas que se han dictado para la presente manzana. El casillero NORMATIVA si se trata de una Ordenanza, Decreto, Nota, etc. El casillero NÚMERO indica el numero de normativa correspondiente si existiera. El casillero BOLETIN indica el numero de boletín en el que se publicó si fuese publicada. El casillero FECHA indica el año en que se publicó o dictó. El casillero DESCRIPCION reproduce el texto principal de la Normativa dictada. El casillero ACLARACIONES contiene más información y observaciones.

martes, 15 de diciembre de 2020 13:11:21