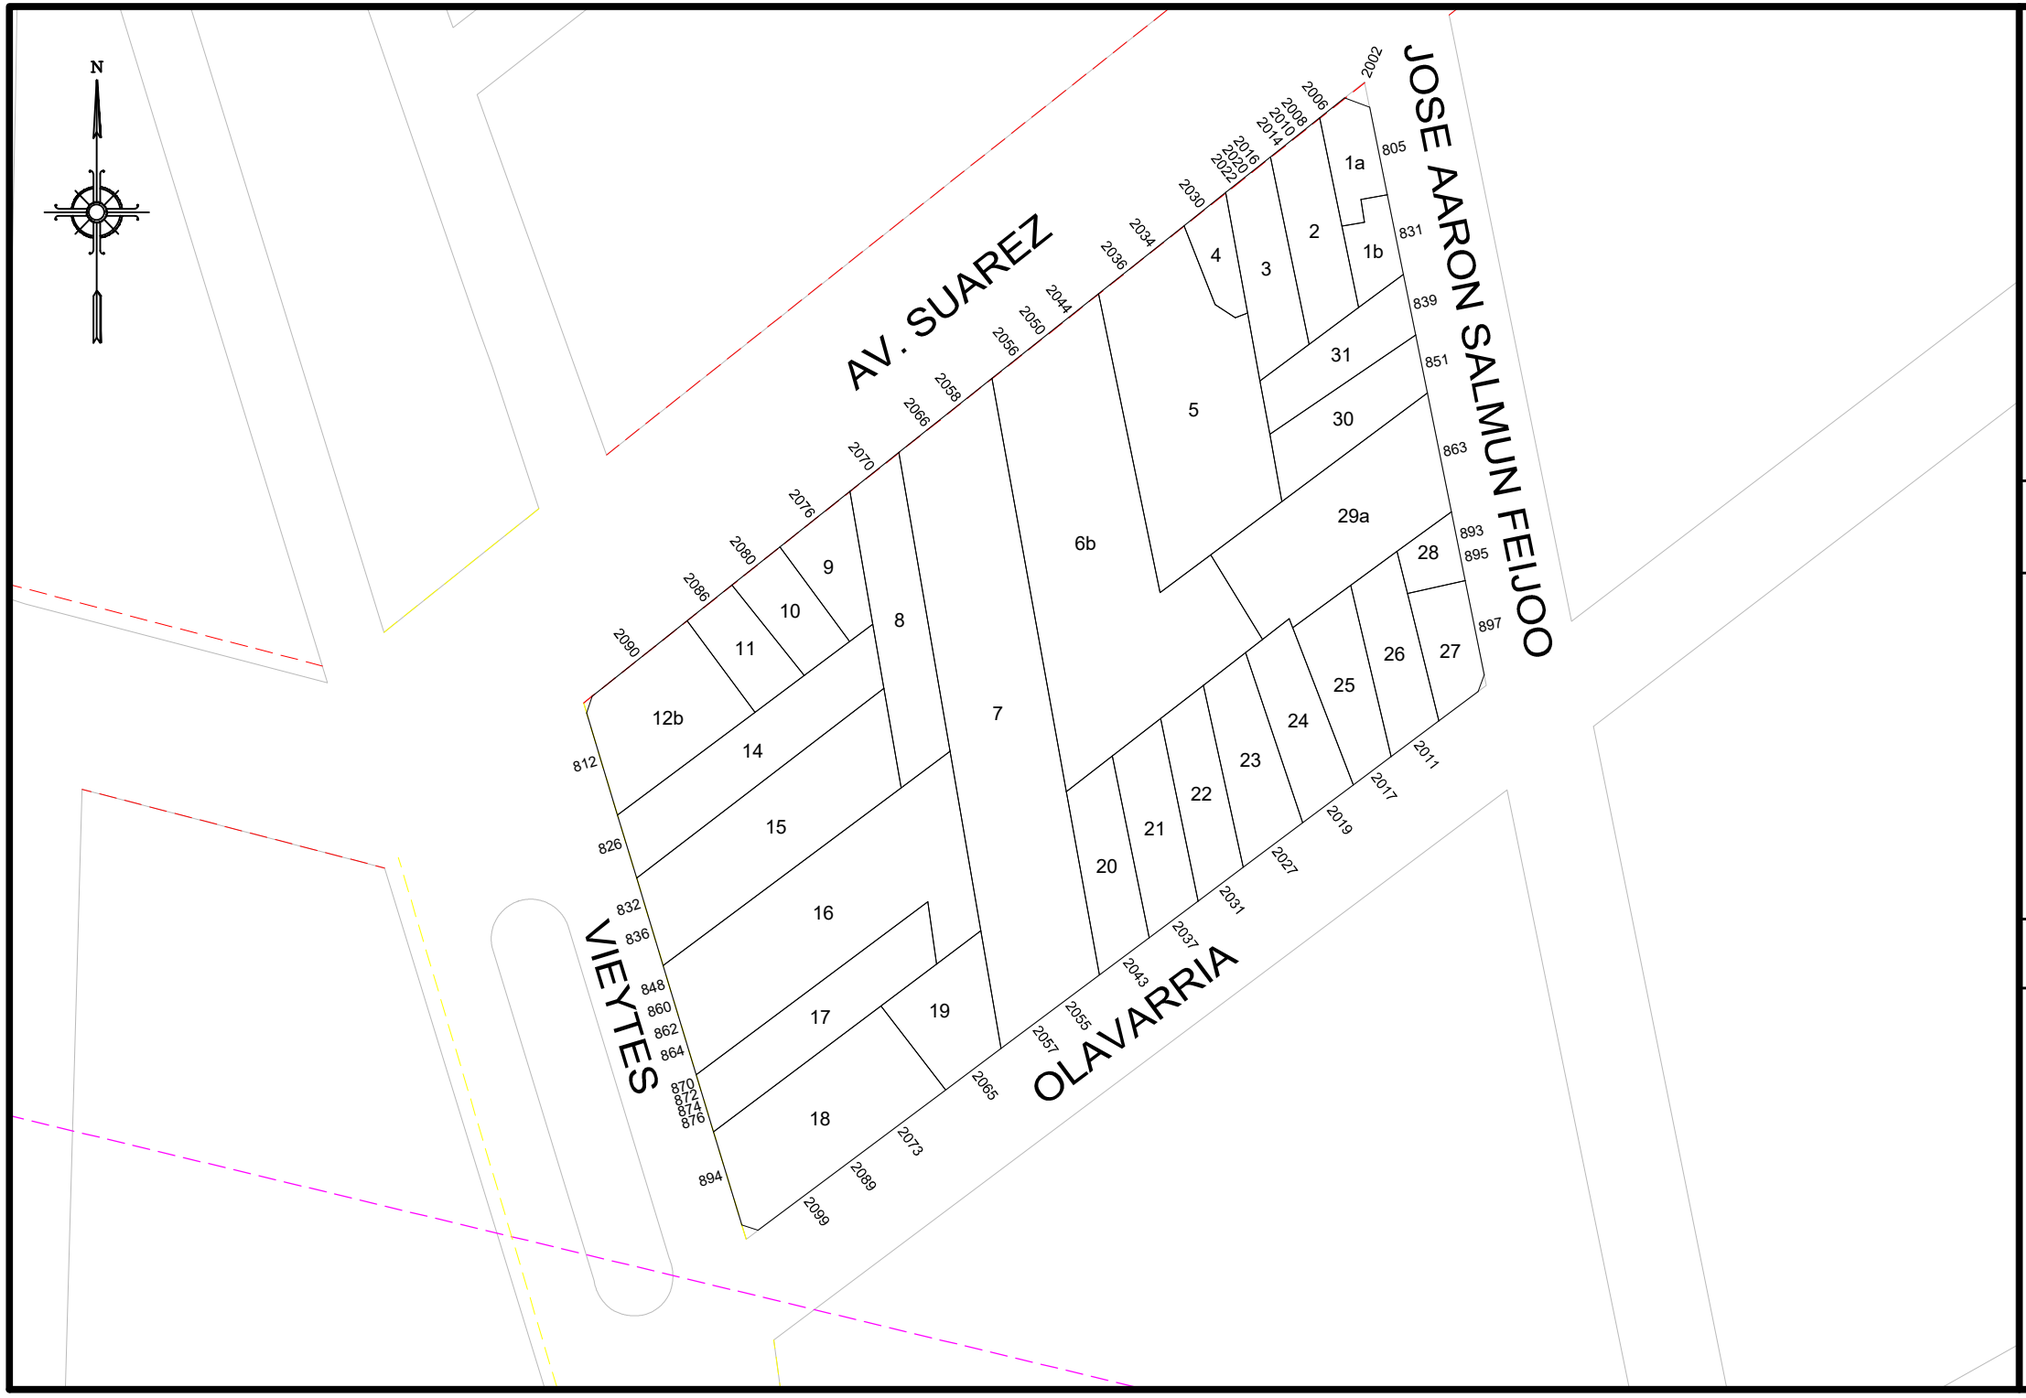

GOBIERNO DE LA CIUDAD AUTONOMA DE BUENOS AIRES

DIRECCION GENERAL DE REGISTRO DE OBRAS Y CATASTRO

PLANO INDICE

C 3
S 18
M 114

ESCALA: 1:1000

HOJA N: 1 / 2

FECHA DE EMISION
17/09/2020

VERSION: 1

GOBIERNO DE LA CIUDAD AUTONOMA DE BUENOS AIRES
DIRECCION GENERAL DE REGISTROS DE OBRAS Y CATASTRO

FORMULARIO PLANO INDICE: ANEXO NORMATIVA

Descripción: El Formulario contiene todas las normativas que se han dictado para la presente manzana.

C 3 | **S 18** | **M 114**

NORMATIVA	NÚMERO	BOLETíN	FECHA	DESCRIPCION	ACLARACIONES	ESTADO
Decreto	2971		1946	Afectación por ensanche de la calle Vieytes.	Plano 786-C-1956	
Decreto	5784		1958	Se da el nombre de "José Aarón Salmún Feijoo" a la actual calle "Universidad".		
Ordenanza	44095	18717	1989	Línea particularizada sobre la calle Vieytes de Suárez a Av. Don Pedro de Mendoza.		
Ley	6099	5526	2018	Línea particularizada sobre AV. SUAREZ de AV. VELEZ SARSFIELD a AV. DON PEDRO DE MENDOZA por incorporacion de la Ord.N° 44095 al Nuevo Codigo Urbanistico. Las parcelas frentistas a la calle AV. SUAREZ deberán en caso de obra nueva, solicitar Fijación de Línea Oficial.		

Nota: El Formulario contiene todas las normativas que se han dictado para la presente manzana. El casillero NORMATIVA si se trata de una Ordenanza, Decreto, Nota, etc. El casillero NÚMERO indica el numero de normativa correspondiente si existiera. El casillero BOLETIN indica el numero de boletín en el que se publicó si fuese publicada. El casillero FECHA indica el año en que se publicó o dictó. El casillero DESCRIPCION reproduce el texto principal de la Normativa dictada. El casillero ACLARACIONES contiene más información y observaciones.

jueves, 17 de septiembre de 2020 15:26:52