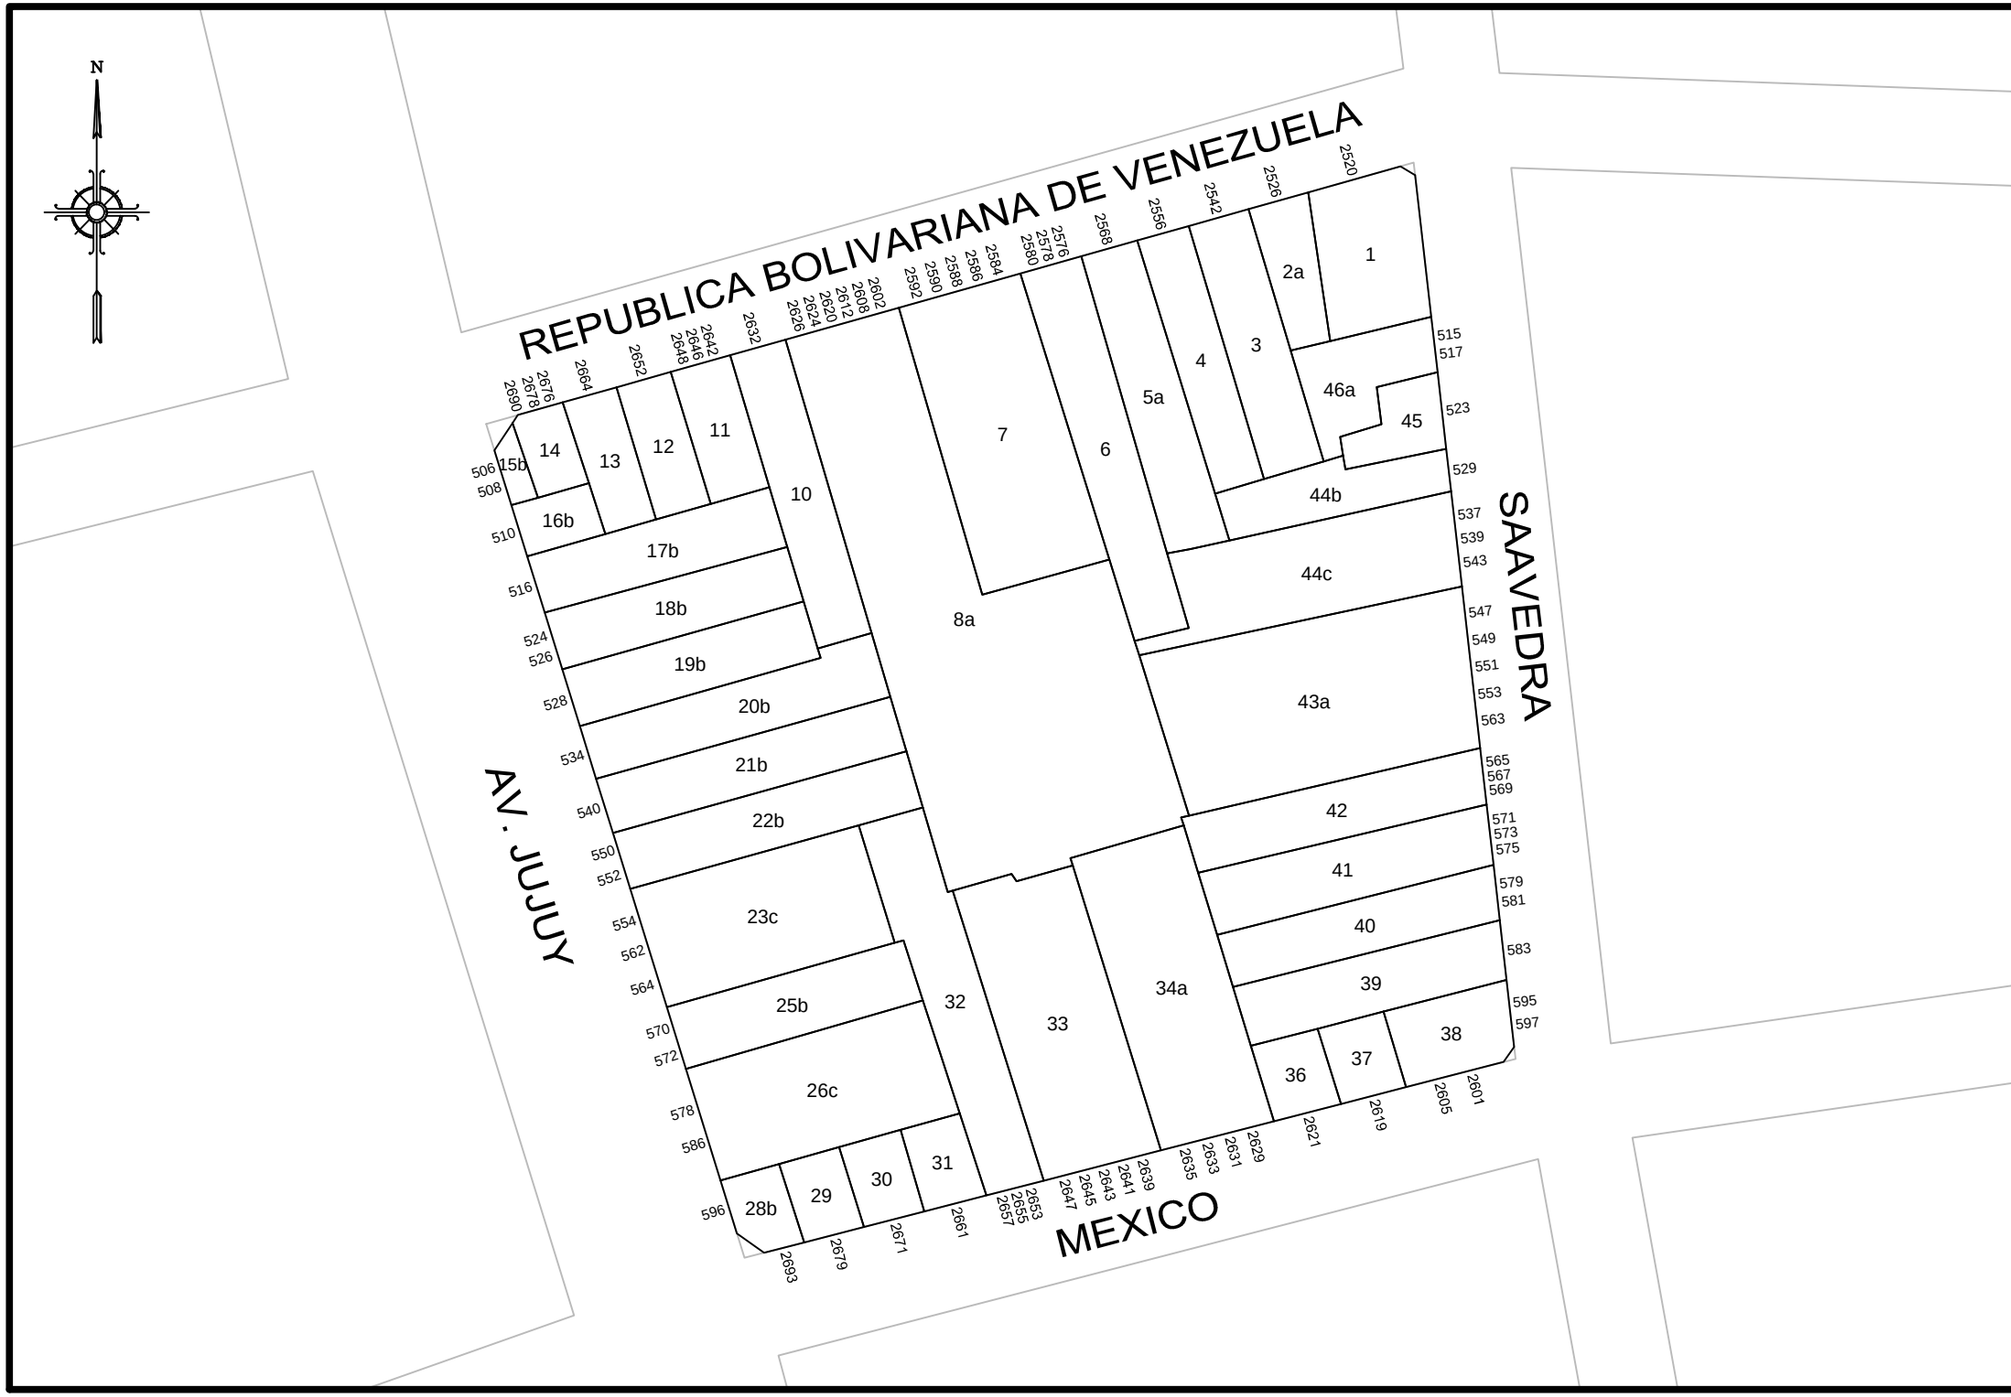

GOBIERNO DE LA CIUDAD AUTONOMA DE BUENOS AIRES

DIRECCION GENERAL DE REGISTRO DE OBRAS Y CATASTRO

PLANO INDICE

C 10
S 20
M 2

ESCALA: 1:1000

HOJA N: 1 / 2

FECHA DE EMISION
27/04/2016

VERSION: 1

GOBIERNO DE LA CIUDAD AUTONOMA DE BUENOS AIRES
DIRECCION GENERAL DE REGISTROS DE OBRAS Y CATASTRO

FORMULARIO PLANO INDICE: ANEXO NORMATIVA

Descripción: El Formulario contiene todas las normativas que se han dictado para la presente manzana.

C 10 | S 20 | M 2

NORMATIVA	NÚMERO	BOLETíN	FECHA	DESCRIPCION	ACLARACIONES	ESTADO
Decreto-Ordenanza	11918		1949	Aprobado el ensanche de la calle Jujuy.	Expediente 116380-DOP-1949	
Ordenanza	23475	13265	1968	Prioridad 1 al decreto ordenanza 11918-1949		DEROGADA POR 34778-1979
Ordenanza	33739	15597	1977	Derógase el ensanche y/o la apertura de la calle Jujuy de Av. Rivadavia a Av. Caseros.		
Ordenanza	34675	15938	1978	Derógase la ordenanza 33739-1977 y restablécese la ordenanza del 29-04-1910.		
Ley	4441	4080	2012	Modificase el nombre de la calle “Venezuela” por el de “República Bolivariana de Venezuela”		

Nota: El Formulario contiene todas las normativas que se han dictado para la presente manzana. El casillero NORMATIVA si se trata de una Ordenanza, Decreto, Nota, etc. El casillero NÚMERO indica el numero de normativa correspondiente si existiera. El casillero BOLETIN indica el numero de boletín en el que se publicó si fuese publicada. El casillero FECHA indica el año en que se publicó o dictó. El casillero DESCRIPCION reproduce el texto principal de la Normativa dictada. El casillero ACLARACIONES contiene más información y observaciones.

miércoles, 27 de abril de 2016 05:43:25 p.m.