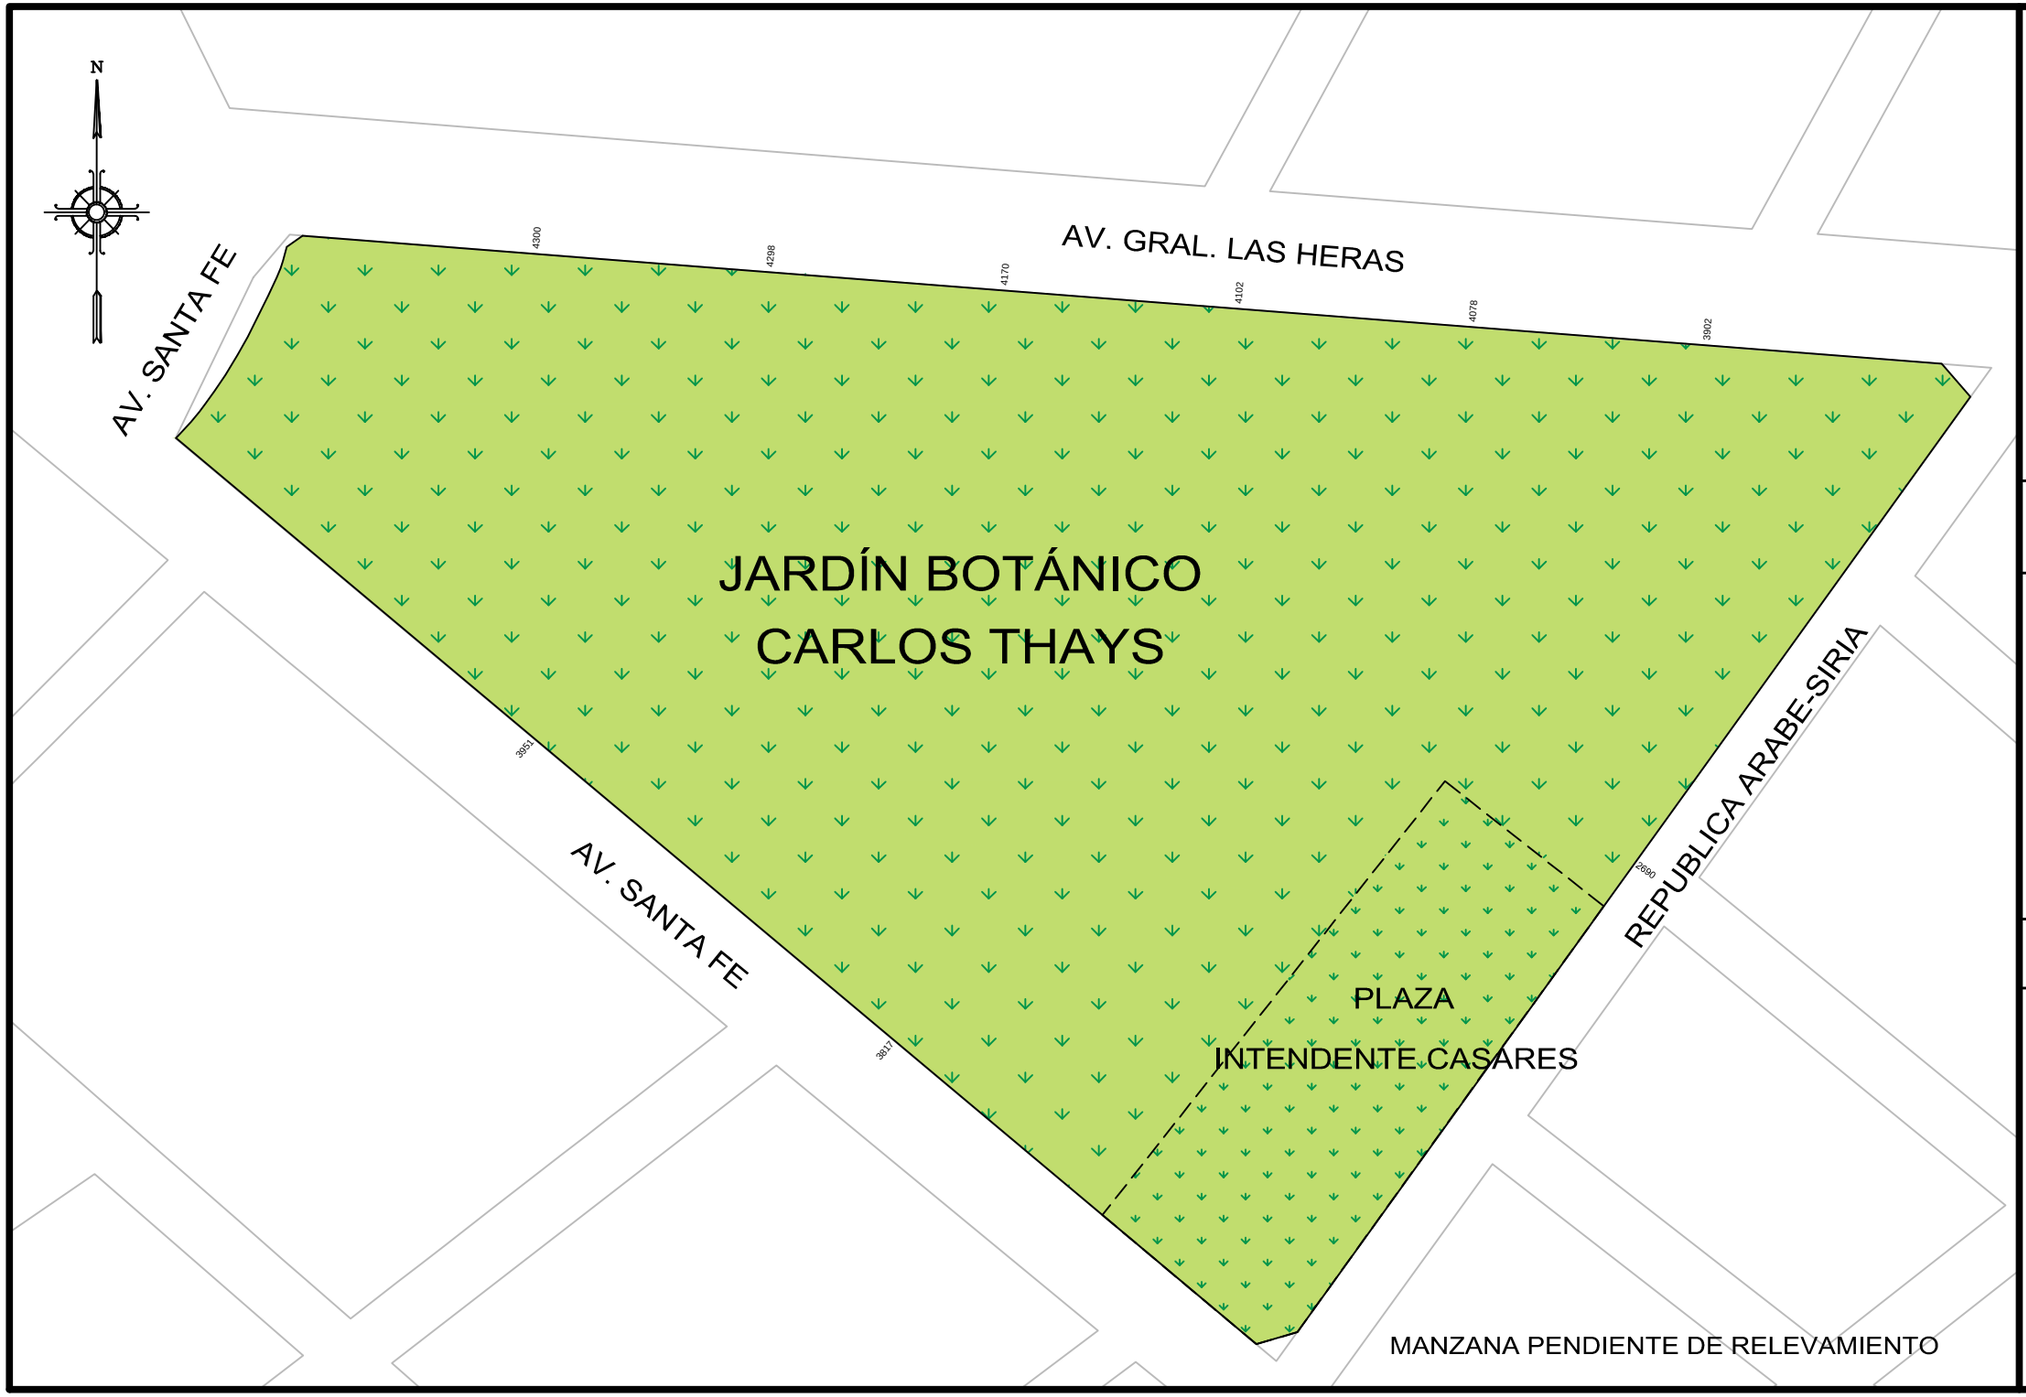

GOBIERNO DE LA CIUDAD AUTONOMA DE BUENOS AIRES
DIRECCION GENERAL DE REGISTRO DE OBRAS Y CATASTRO

PLANO INDICE

C	18
S	21
M	6

ESCALA: 1:2000

HOJA N: 1 / 2

FECHA DE EMISION
16/02/2018

VERSION: 1

GOBIERNO DE LA CIUDAD AUTONOMA DE BUENOS AIRES
DIRECCION GENERAL DE REGISTROS DE OBRAS Y CATASTRO

FORMULARIO PLANO INDICE: ANEXO NORMATIVA

Descripción: El Formulario contiene todas las normativas que se han dictado para la presente manzana.

C 18 | S 21 | M 6

NORMATIVA	NÚMERO	BOLETíN	FECHA	DESCRIPCION	ACLARACIONES	ESTADO
Ordenanza	5209	3473	1933	Denomínase "Intendente Casares" a la plaza ubicada en la actual calle República Árabe-Siria esquina Av. Santa Fe.		
Ordenanza	8568		1937	Denomínase "Jardín Botánico Carlos Thays" al actual jardín botánico.		
Ordenanza	43402	18494	1988	Denomínase "República Árabe-Siria" a la actual calle Malabia entre las avenidas Santa Fe y Libertador.	Decreto 1085	

Nota: El Formulario contiene todas las normativas que se han dictado para la presente manzana. El casillero NORMATIVA si se trata de una Ordenanza, Decreto, Nota, etc. El casillero NÚMERO indica el numero de normativa correspondiente si existiera. El casillero BOLETIN indica el numero de boletín en el que se publicó si fuese publicada. El casillero FECHA indica el año en que se publicó o dictó. El casillero DESCRIPCION reproduce el texto principal de la Normativa dictada. El casillero ACLARACIONES contiene más información y observaciones.

viernes, 16 de febrero de 2018 12:27:27 p.m.