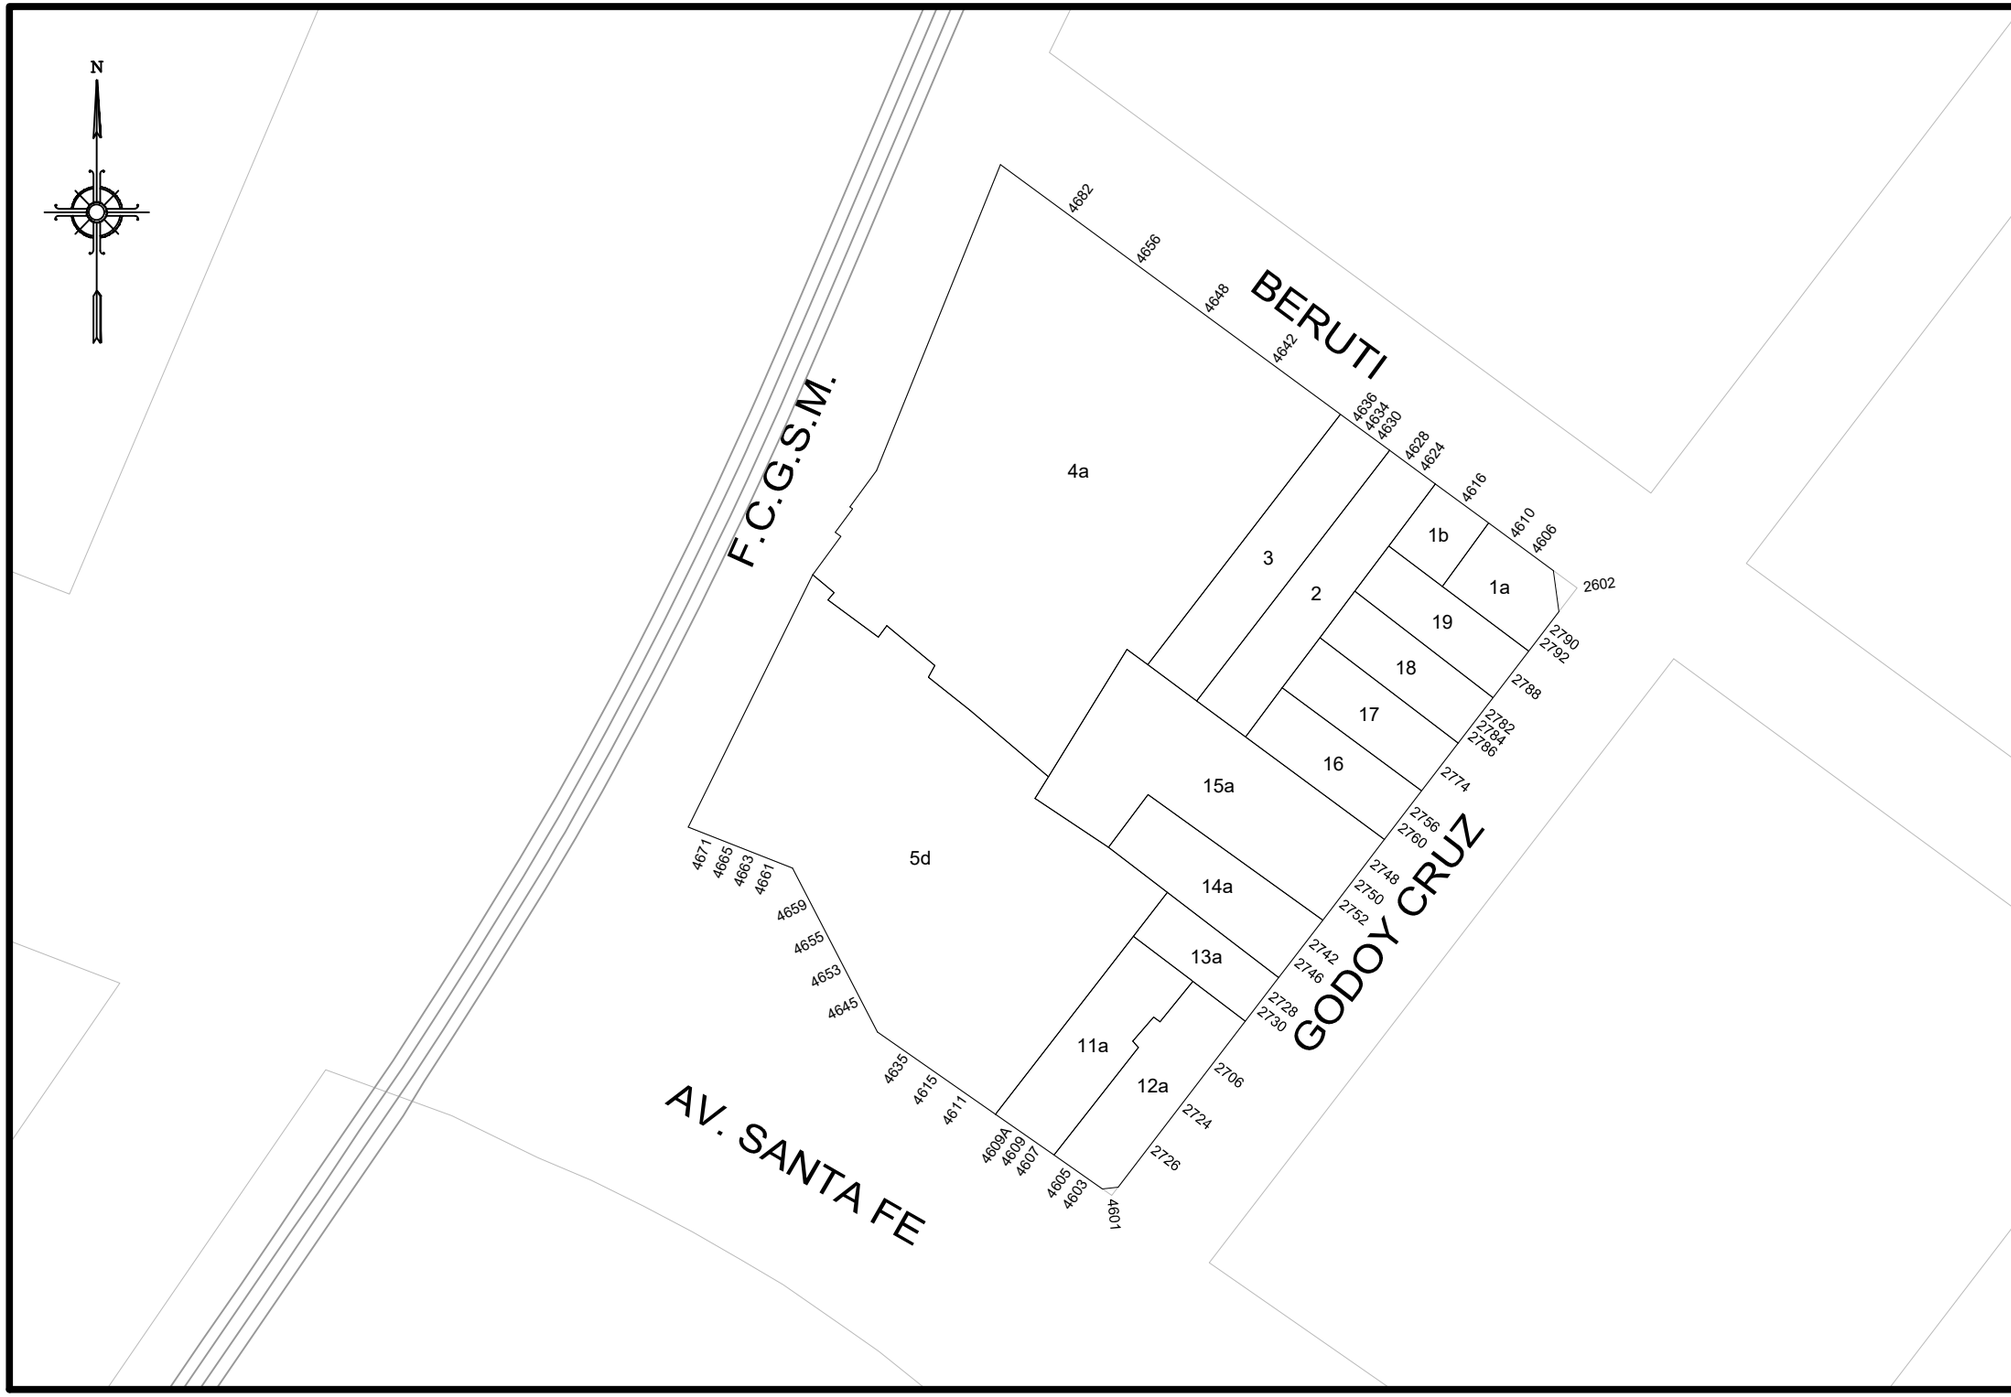

GOBIERNO DE LA CIUDAD AUTONOMA DE BUENOS AIRES

DIRECCION GENERAL DE REGISTRO DE OBRAS Y CATASTRO

PLANO INDICE

C	18
S	21
M	19

ESCALA: 1:1000

HOJA N: 1 / 2

FECHA DE EMISION
23/12/2022

VERSION: 5

GOBIERNO DE LA CIUDAD AUTONOMA DE BUENOS AIRES
DIRECCION GENERAL DE REGISTROS DE OBRAS Y CATASTRO

FORMULARIO PLANO INDICE: ANEXO NORMATIVA

Descripción: El Formulario contiene todas las normativas que se han dictado para la presente manzana.

C 18 | S 21 | M 19

NORMATIVA	NÚMERO	BOLETíN	FECHA	DESCRIPCION	ACLARACIONES	ESTADO
Decreto	444	6023	2020	Elimínase del Cuadro Nº 5.5 a2 “Arterias afectadas a ensanche con declaración de utilidad pública y sujeción a expropiación de las parcelas o partes necesarias a aquello fines” del Código Urbanístico, el tramo de la Avenida Santa Fe, comprendido entre calles Fray Justo Santa Maria de Oro - Av. Intendente Bullrich		
Ordenanza	7249		1935	Afectación por el ensanche de la Av. Santa Fe		
Decreto	-		29-01-1944	Línea municipal de ensanche aprobado sobre la Av. Santa Fe.		
Ordenanza	23475	13265	1968	Prioridad 1 al decreto 7249-1935		
Resolución	67		2008	Por Resolución Nº 67-PG-2008-Art 2º se decreta la caducidad de la declaración de utilidad publica del inmueble sito en Avenida Santa Fe Nº 4635 (parcela 9c)por abandono de la expropiación por Ordenanza Nº 23475 (Art 8 ley 238)		

Nota: El Formulario contiene todas las normativas que se han dictado para la presente manzana. El casillero NORMATIVA si se trata de una Ordenanza, Decreto, Nota, etc. El casillero NÚMERO indica el numero de normativa correspondiente si existiera. El casillero BOLETIN indica el numero de boletín en el que se publicó si fuese publicada. El casillero FECHA indica el año en que se publicó o dictó. El casillero DESCRIPCION reproduce el texto principal de la Normativa dictada. El casillero ACLARACIONES contiene más información y observaciones.

viernes, 23 de diciembre de 2022 10:13:27