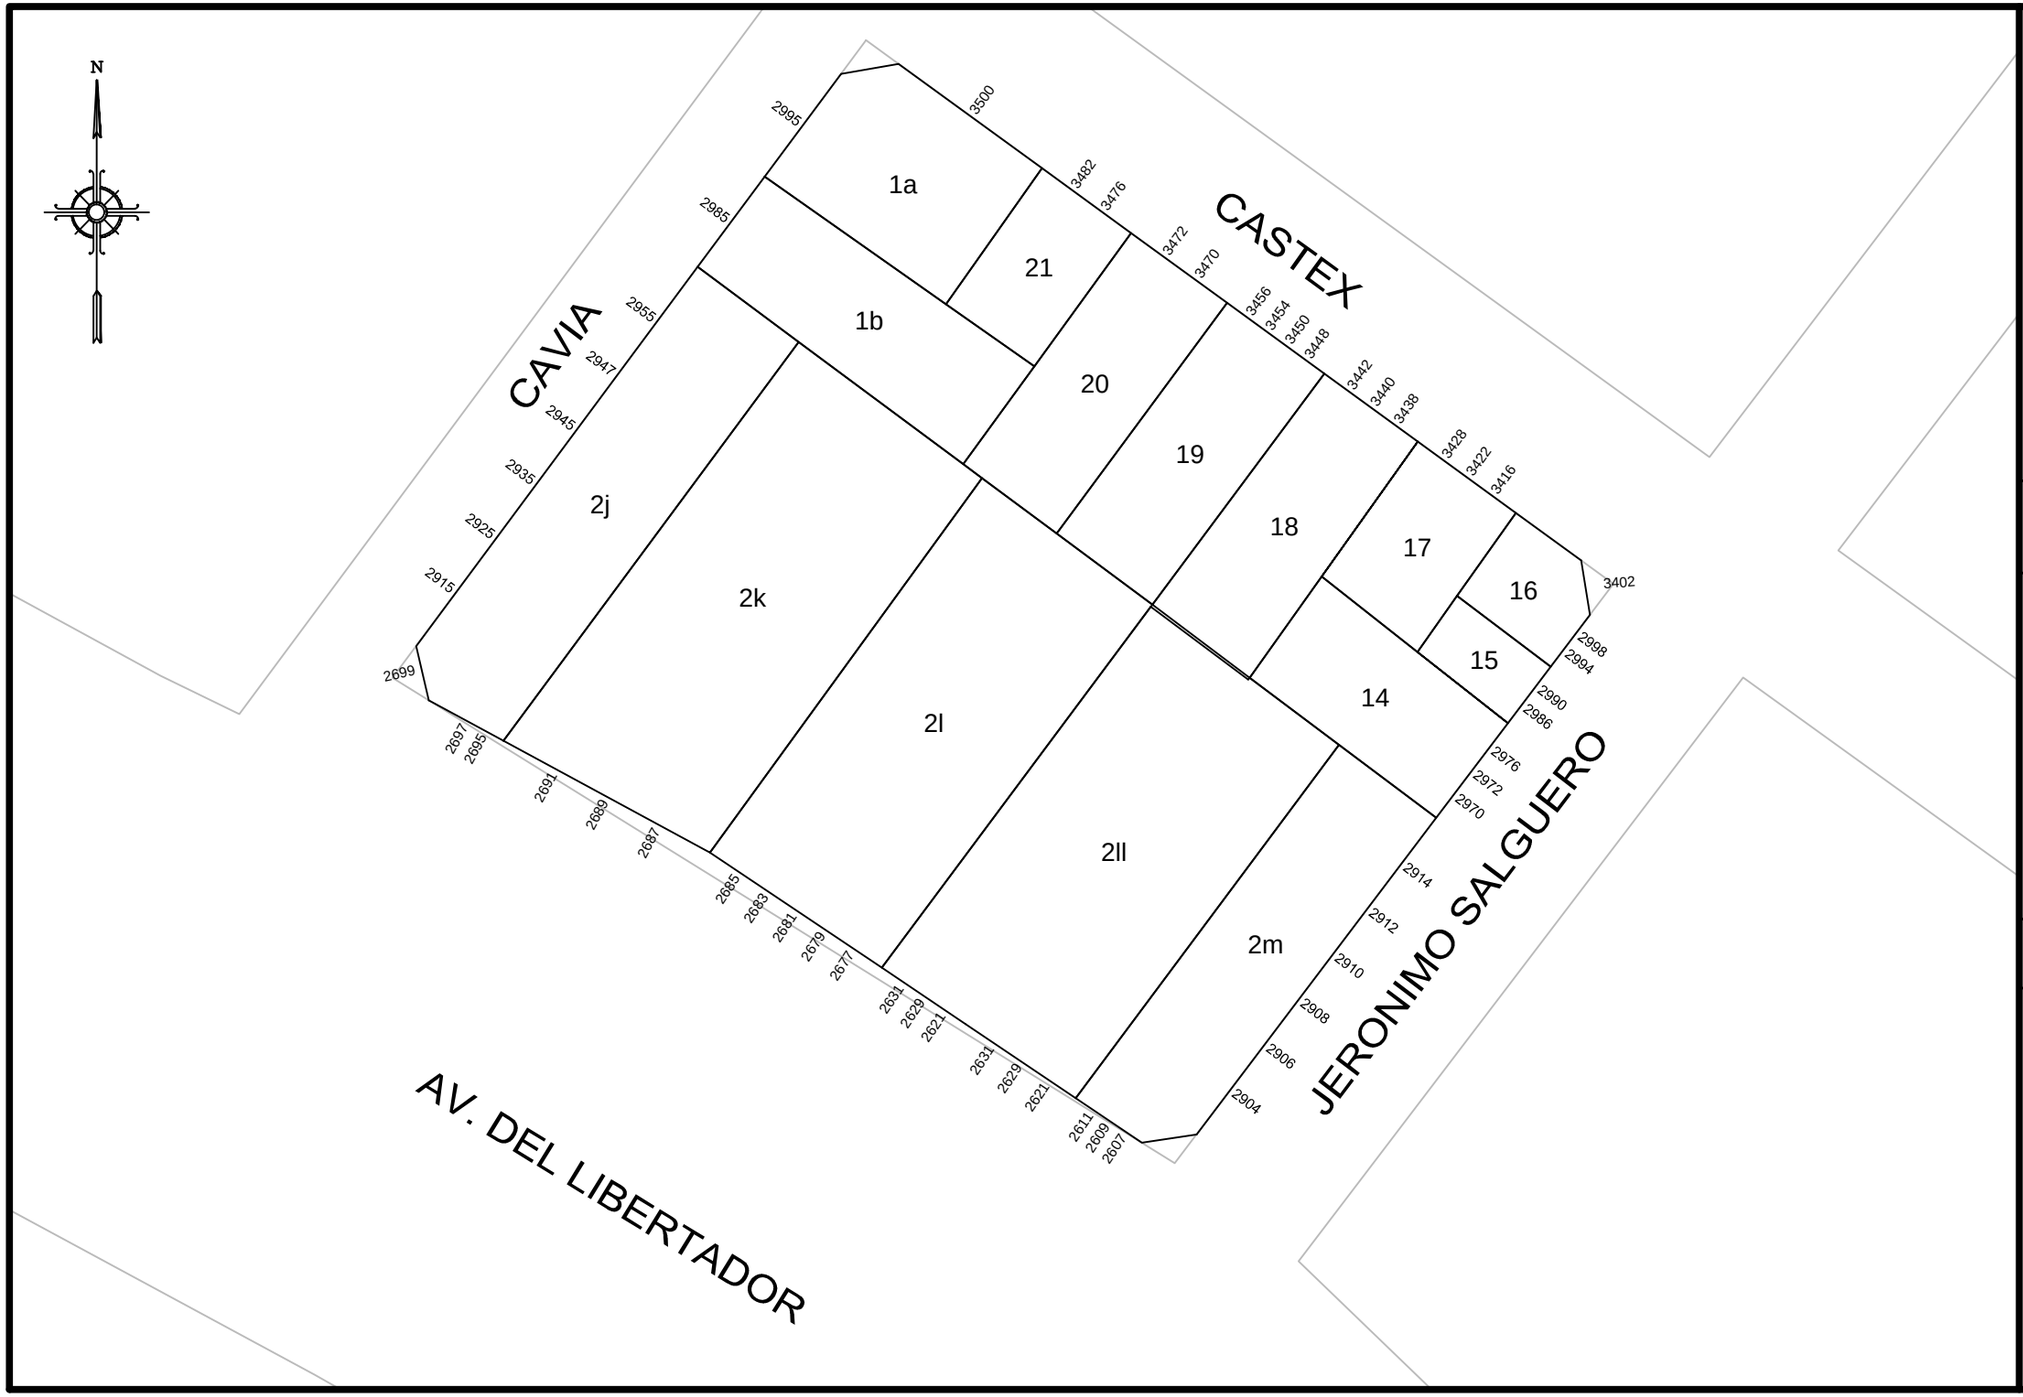

GOBIERNO DE LA CIUDAD AUTONOMA DE BUENOS AIRES

DIRECCION GENERAL DE REGISTRO DE OBRAS Y CATASTRO

PLANO INDICE

C 18
S 21
M 105

ESCALA: 1:750

HOJA N: 1 / 2

FECHA DE EMISION
26/09/2016

VERSION: 2

GOBIERNO DE LA CIUDAD AUTONOMA DE BUENOS AIRES
DIRECCION GENERAL DE REGISTROS DE OBRAS Y CATASTRO

FORMULARIO PLANO INDICE: ANEXO NORMATIVA

Descripción: El Formulario contiene todas las normativas que se han dictado para la presente manzana.

C 18 | S 21 | M 105

NORMATIVA	NÚMERO	BOLETíN	FECHA	DESCRIPCION	ACLARACIONES	ESTADO
Decreto	20599		1962	La Av. Libertador Gral. San Martín se denominará, en el municipio, "Av. Del Libertador".		
Ordenanza	18862	12263	1963	Restitúyese el nombre de Av. Libertador Gral. San Martín a la Av. Del Libertador.		
Ordenanza	20798		1965	Modifícase la actual denominación de la Av. Del Libertador Gral. San Martín por Av. Del Libertador.	Decreto 16885-1965, Expediente 157001-1965	
Nota	3908		2004	Anúlase la Línea particularizada sobre la calle Jerónimo Salguero de Av. Presidente Figueroa Alcorta a Av. Del Libertador.	D.G.F.O.C.	

Nota: El Formulario contiene todas las normativas que se han dictado para la presente manzana. El casillero NORMATIVA si se trata de una Ordenanza, Decreto, Nota, etc. El casillero NÚMERO indica el numero de normativa correspondiente si existiera. El casillero BOLETIN indica el numero de boletín en el que se publicó si fuese publicada. El casillero FECHA indica el año en que se publicó o dictó. El casillero DESCRIPCION reproduce el texto principal de la Normativa dictada. El casillero ACLARACIONES contiene más información y observaciones.

lunes, 26 de septiembre de 2016 11:25:05 a.m.