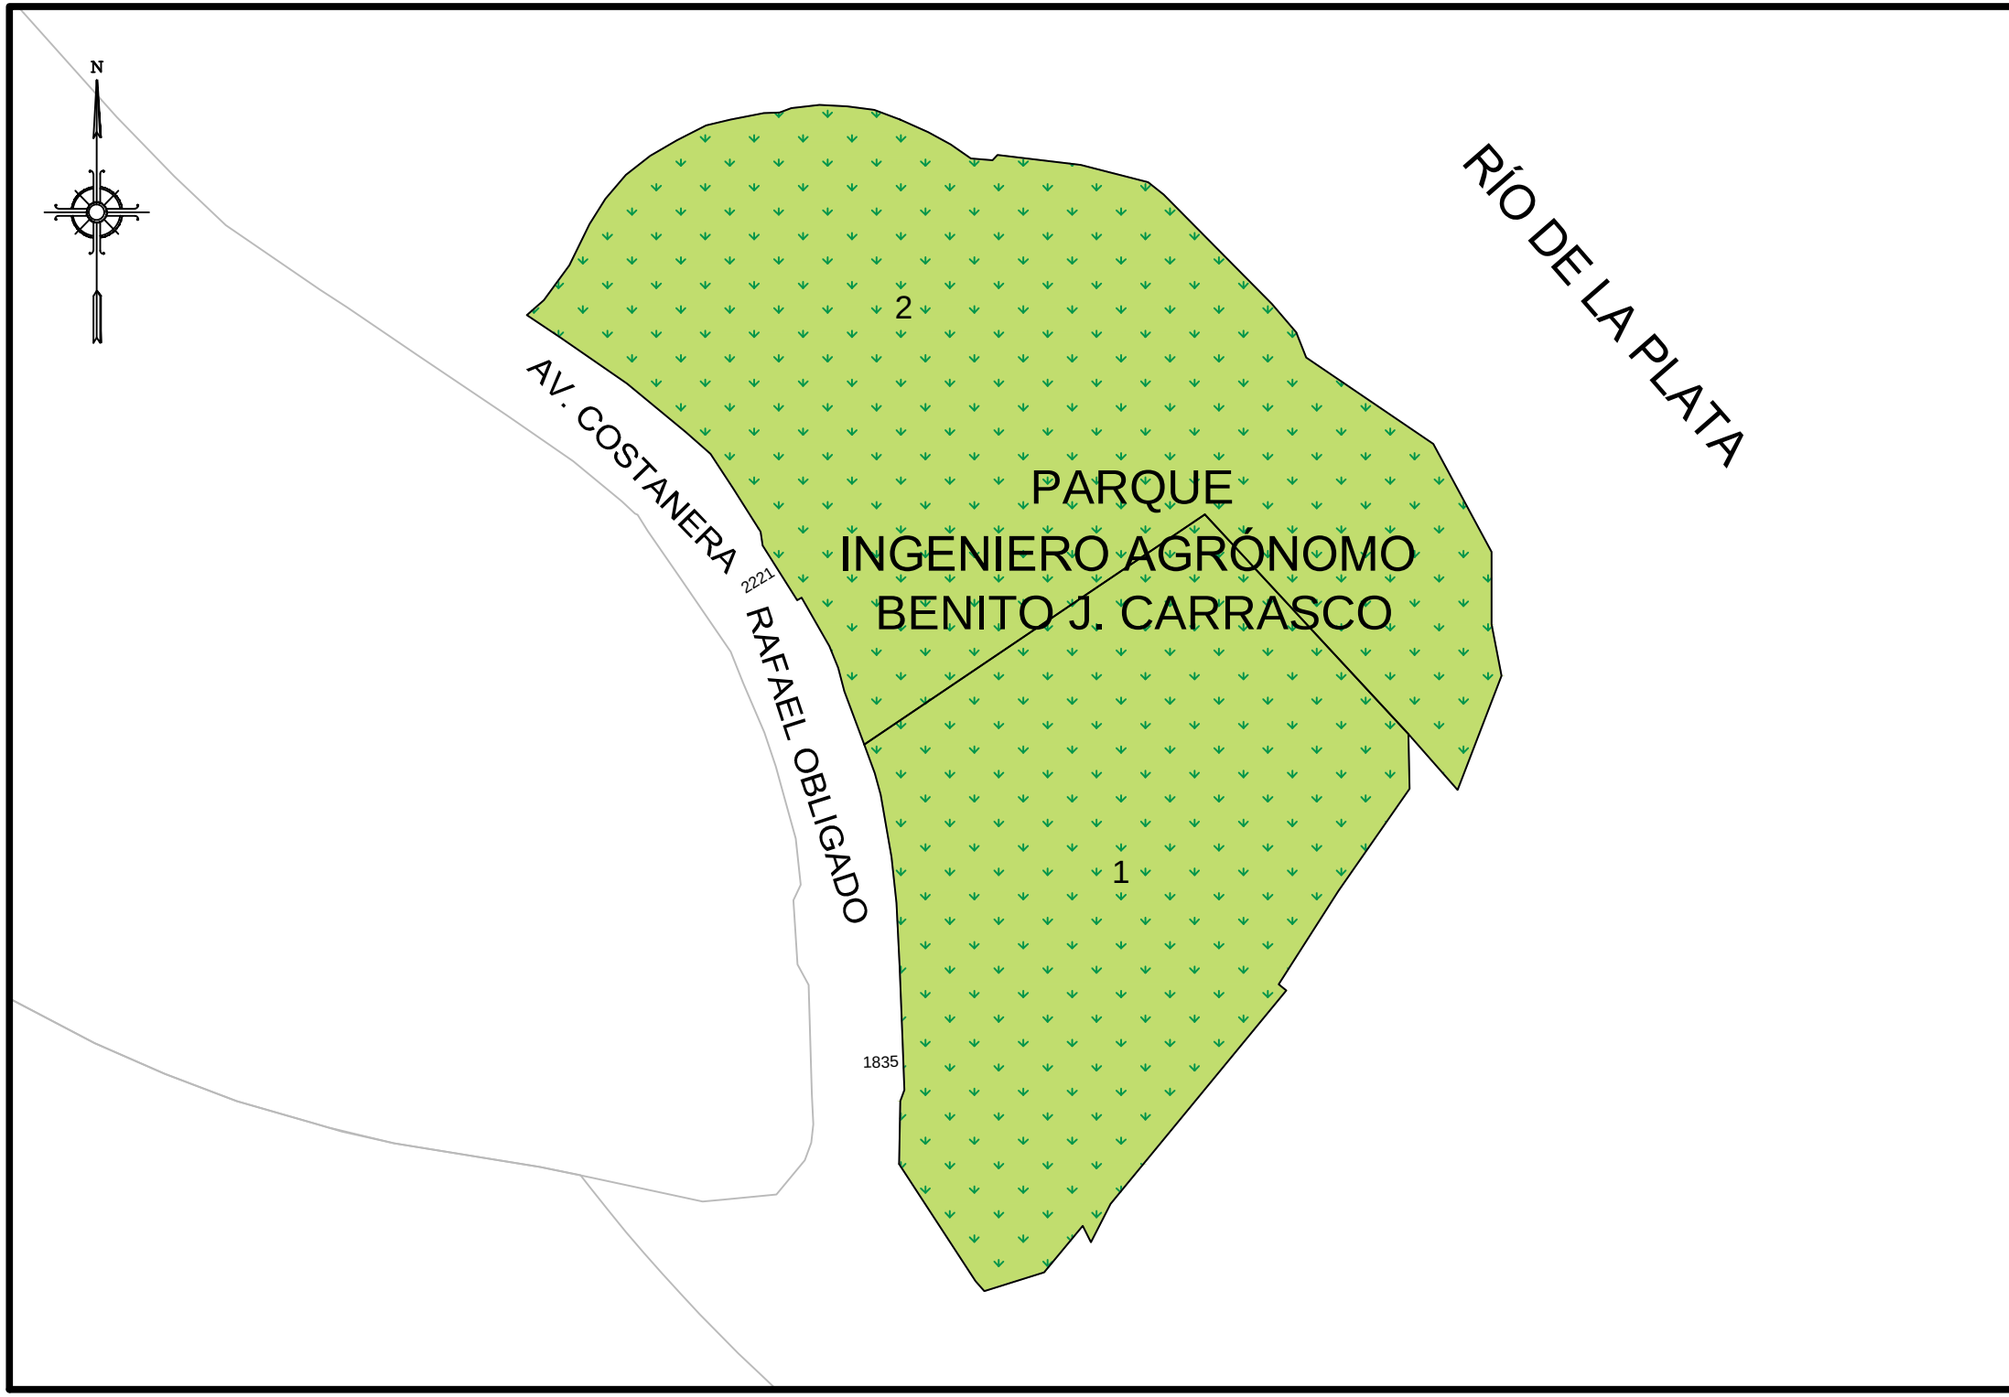

GOBIERNO DE LA CIUDAD AUTONOMA DE BUENOS AIRES
DIRECCION GENERAL DE REGISTRO DE OBRAS Y CATASTRO

PLANO INDICE

C 18
S 21
M 171A

ESCALA: 1:3000

HOJA N: 1 / 2

FECHA DE EMISION
08/01/2020

VERSION: 2

GOBIERNO DE LA CIUDAD AUTONOMA DE BUENOS AIRES
DIRECCION GENERAL DE REGISTROS DE OBRAS Y CATASTRO

FORMULARIO PLANO INDICE: ANEXO NORMATIVA

Descripción: El Formulario contiene todas las normativas que se han dictado para la presente manzana.

C 18 | **S 21** | **M 171A**

NORMATIVA	NÚMERO	BOLETíN	FECHA	DESCRIPCION	ACLARACIONES	ESTADO
Ordenanza	26183	14182	1971	Denomínase "Parque Ingeniero Agrónomo Benito J. Carrasco" al sector adyacente a la Av. Costanera Rafael Obligado, en el tramo comprendido por las calles Salguero y Av. Sarmiento.		
Ley	6064	2018	2004	Apruébase la nueva traza proyectada de la Av, Costanera Rafael Obligado, afectándose la misma a vía pública.		

Nota: El Formulario contiene todas las normativas que se han dictado para la presente manzana. El casillero NORMATIVA si se trata de una Ordenanza, Decreto, Nota, etc. El casillero NÚMERO indica el numero de normativa correspondiente si existiera. El casillero BOLETIN indica el numero de boletín en el que se publicó si fuese publicada. El casillero FECHA indica el año en que se publicó o dictó. El casillero DESCRIPCION reproduce el texto principal de la Normativa dictada. El casillero ACLARACIONES contiene más información y observaciones.

miércoles, 8 de enero de 2020 11:14:44