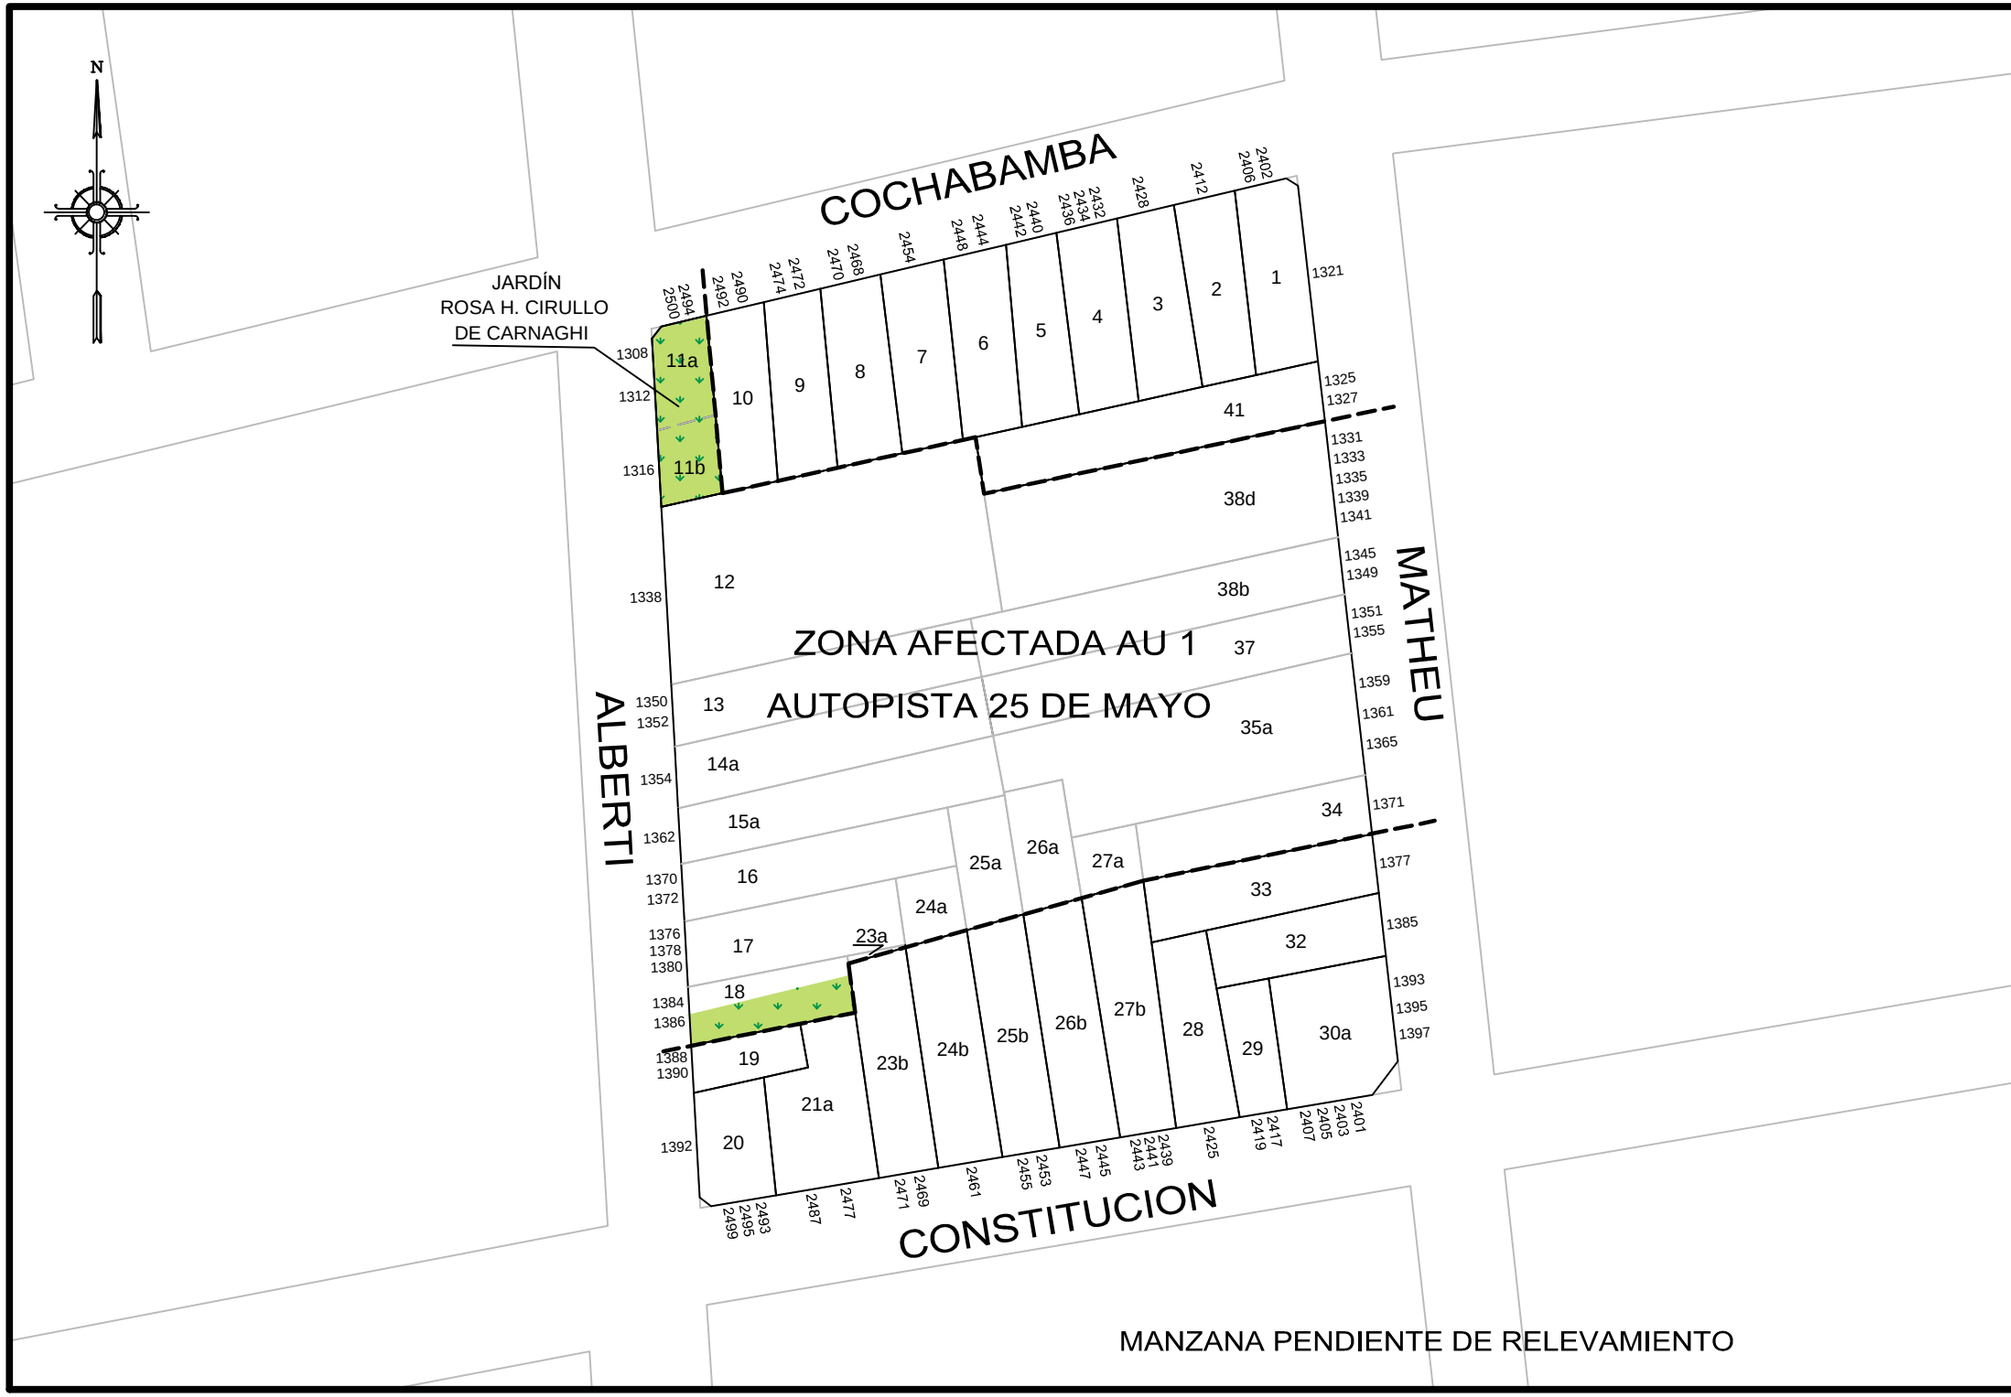

GOBIERNO DE LA CIUDAD AUTONOMA DE BUENOS AIRES
DIRECCION GENERAL DE REGISTRO DE OBRAS Y CATASTRO

PLANO INDICE

C	8
S	22
M	16

ESCALA: 1:1000

HOJA N: 1 / 2

FECHA DE EMISION
06/03/2018

VERSION: 1

GOBIERNO DE LA CIUDAD AUTONOMA DE BUENOS AIRES
DIRECCION GENERAL DE REGISTROS DE OBRAS Y CATASTRO

FORMULARIO PLANO INDICE: ANEXO NORMATIVA

Descripción: El Formulario contiene todas las normativas que se han dictado para la presente manzana.

C	8	S	22
		M	16

HOJA 2 de 2

NORMATIVA	NÚMERO	BOLETíN	FECHA	DESCRIPCION	ACLARACIONES	ESTADO
Ordenanza	33387	15475	1977	Zona afectada AU 1.	Plano 175021	
Ordenanza	33782	15616	1977	Afectación AU 1	Plano 175021-A	
Ordenanza	36217	16406	1980	Incorpórase a la vía pública para realizar obras conexas a la Autopista 25 de Mayo (AU 1) las parcelas 011a y 011b.		
Ley	1128	1818	2003	Impónense el nombre de "Rosa H. Cirullo de Carnaghi" al jardín de la calle Alberti, vereda par, entre Cochabamba y el acceso a la Autopista. Remanente de la Autopista 25 de Mayo.		Vigente

Nota: El Formulario contiene todas las normativas que se han dictado para la presente manzana. El casillero NORMATIVA si se trata de una Ordenanza, Decreto, Nota, etc. El casillero NÚMERO indica el numero de normativa correspondiente si existiera. El casillero BOLETIN indica el numero de boletín en el que se publicó si fuese publicada. El casillero FECHA indica el año en que se publicó o dictó. El casillero DESCRIPCION reproduce el texto principal de la Normativa dictada. El casillero ACLARACIONES contiene más información y observaciones.

miércoles, 07 de marzo de 2018 10:24:27 a.m.