


ARTURO ANTONIO DRESCO

AV. LUIS MARIA CAMPOS

AV. SANTA FE

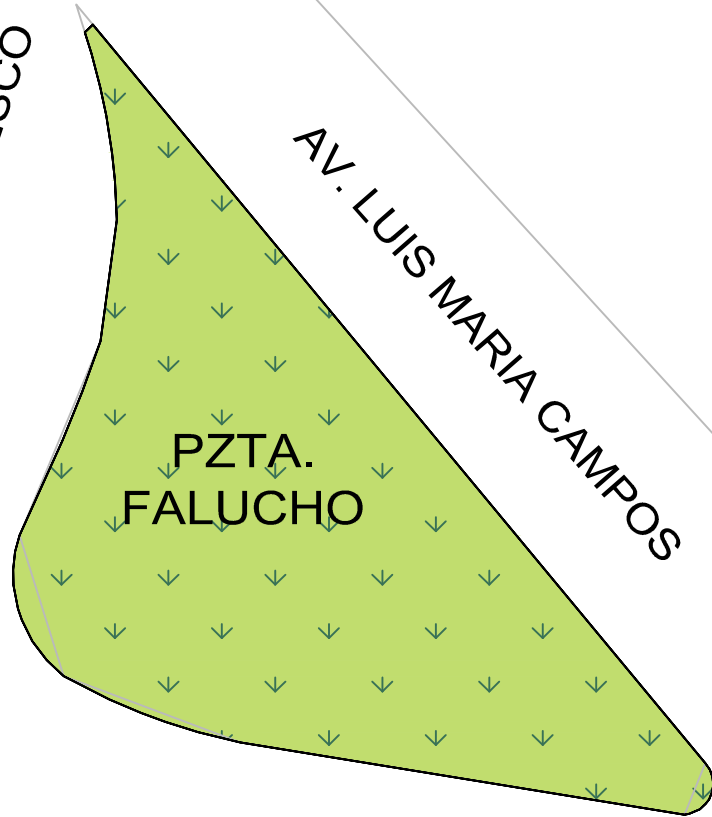

PZTA.
FALUCHO



GOBIERNO DE LA CIUDAD
AUTONOMA DE BUENOS AIRES
DIRECCION GENERAL DE REGISTRO DE
OBRAS Y CATASTRO

PLANO INDICE

C 17
S 23
M 1

ESCALA: 1:500

HOJA N: 1 / 2

FECHA DE EMISION
13/03/2018

VERSION: 1



**GOBIERNO DE LA CIUDAD
AUTONOMA DE BUENOS AIRES
DIRECCION GENERAL DE REGISTROS DE
OBRAS Y CATASTRO**

FORMULARIO PLANO INDICE: ANEXO NORMATIVA

Descripción: El Formulario contiene todas las normativas que se han dictado para la presente manzana.

C 17

S 23
M 1

HOJA 2 de 2

NORMATIVA	NÚMERO	BOLETÍN	FECHA	DESCRIPCION	ACLARACIONES	ESTADO
ACTA	18/05/1923		1923	Denomínase "Falucho" al espacio verde ubicado entre las actuales Avenidas Santa Fe, Luis María Campos y la calle Arturo Antonio Dresco.		
Ordenanza	43944	18691	1989	Denomínase "Arturo Antonio Dresco" a la calle ubicada entre la Av. Santa Fe y la Av. Luis María Campos.	Expediente 67019-1988	

Nota: El Formulario contiene todas las normativas que se han dictado para la presente manzana. El casillero NORMATIVA si se trata de una Ordenanza, Decreto, Nota, etc. El casillero NÚMERO indica el numero de normativa correspondiente si existiera. El casillero BOLETIN indica el numero de boletín en el que se publicó si fuese publicada. El casillero FECHA indica el año en que se publicó o dictó. El casillero DESCRIPCION reproduce el texto principal de la Normativa dictada. El casillero ACLARACIONES contiene más información y observaciones.