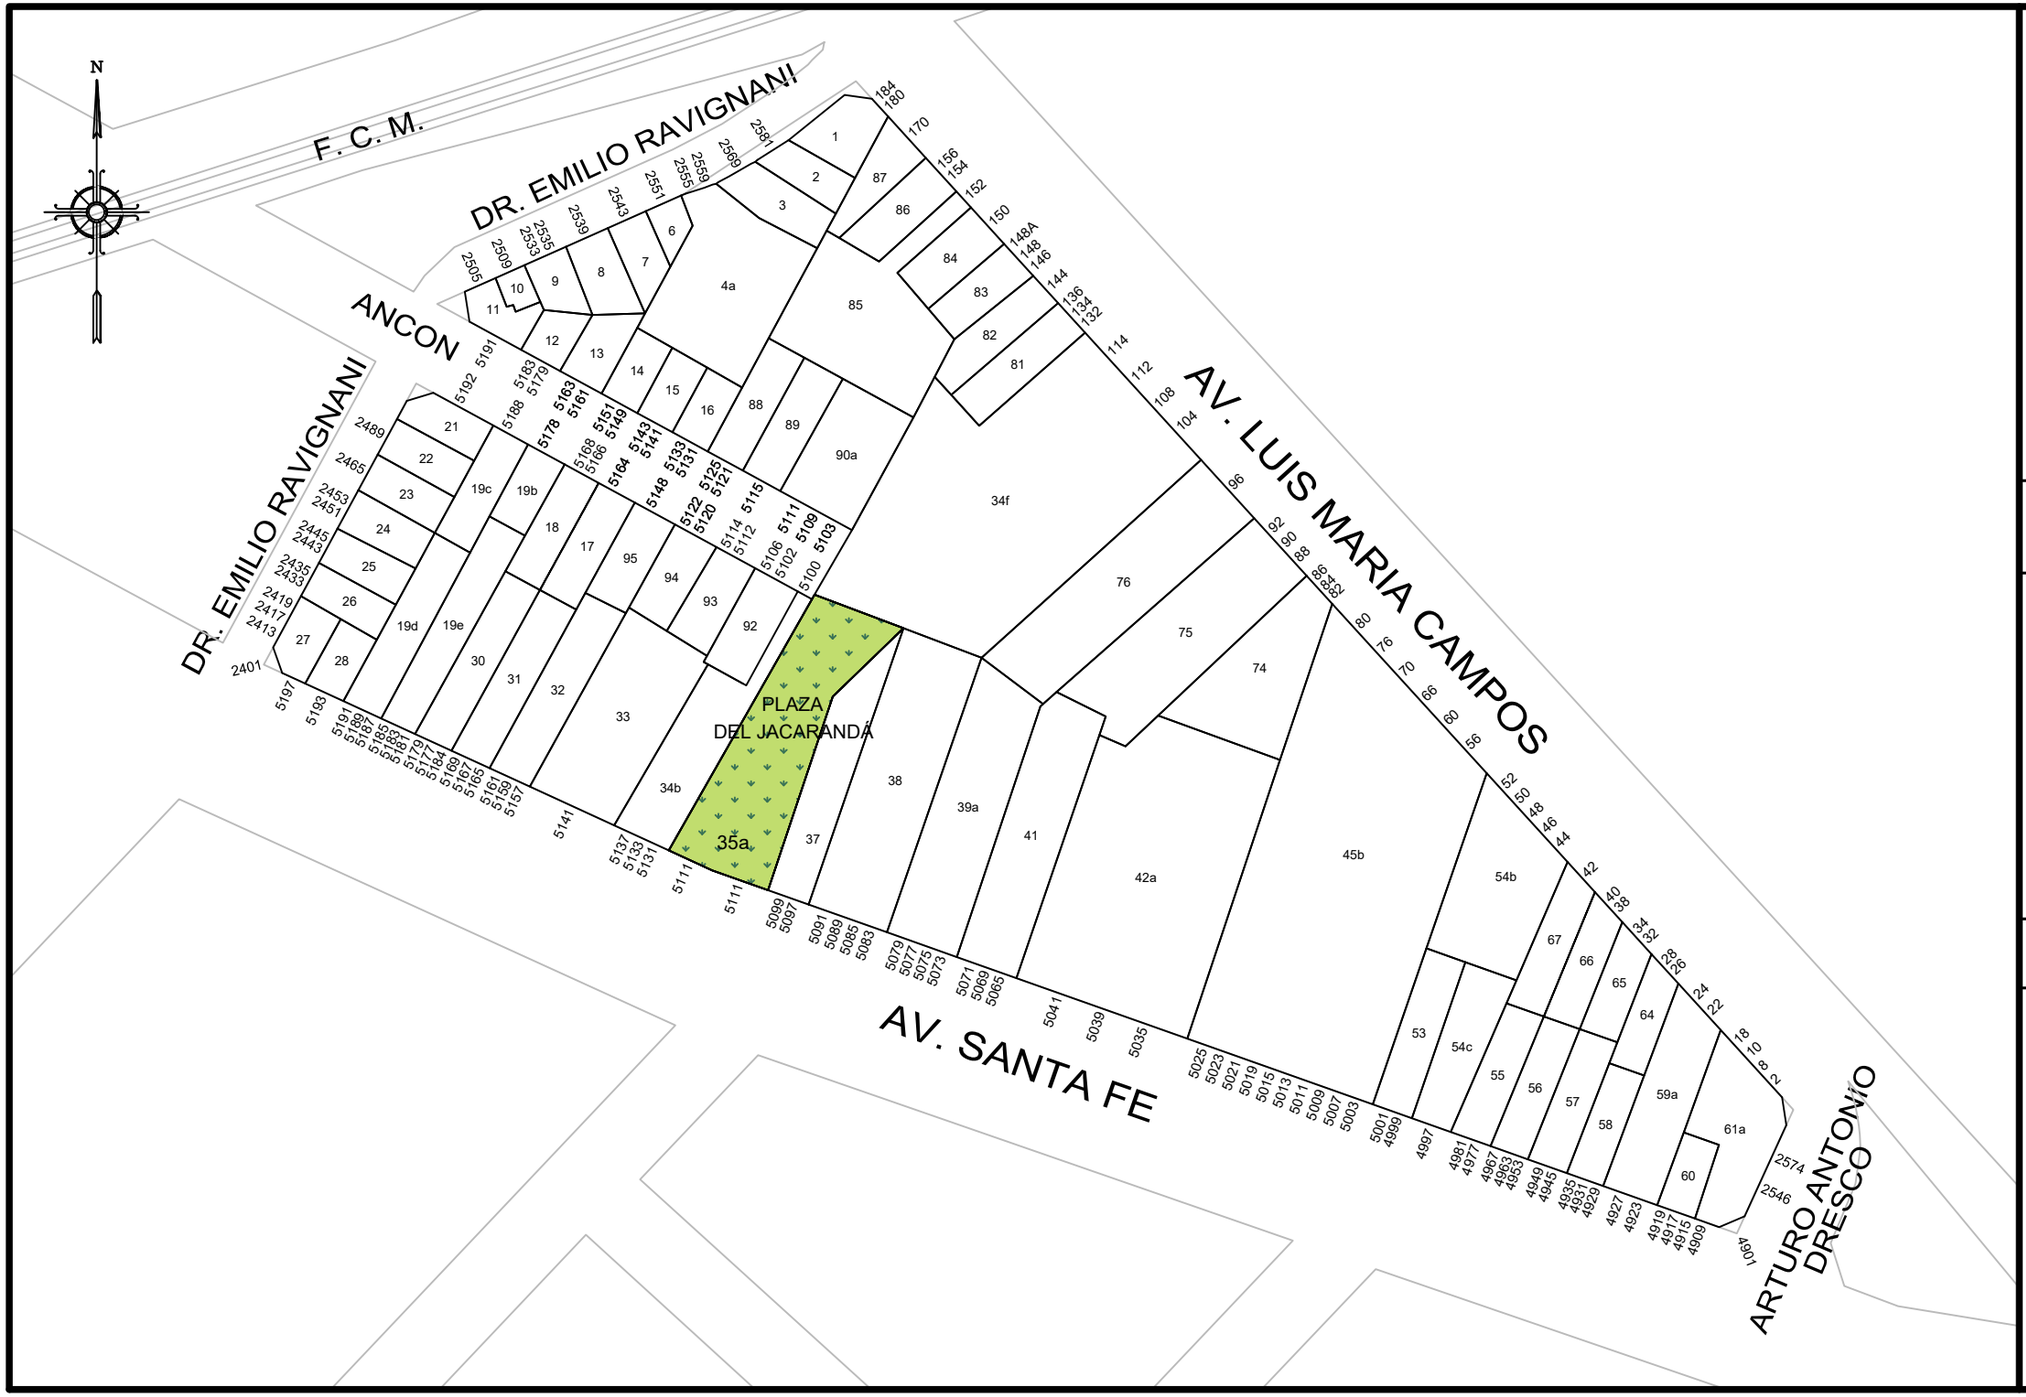

GOBIERNO DE LA CIUDAD AUTONOMA DE BUENOS AIRES
DIRECCION GENERAL DE REGISTRO DE OBRAS Y CATASTRO

PLANO INDICE

C 17
S 23
M 2

ESCALA: 1:1500

HOJA N: 1 / 2

FECHA DE EMISION
20/04/2023

VERSION: 4

GOBIERNO DE LA CIUDAD AUTONOMA DE BUENOS AIRES
DIRECCION GENERAL DE REGISTROS DE OBRAS Y CATASTRO

FORMULARIO PLANO INDICE: ANEXO NORMATIVA

Descripción: El Formulario contiene todas las normativas que se han dictado para la presente manzana.

C 17 | **S 23** | **M 2**

NORMATIVA	NÚMERO	BOLETíN	FECHA	DESCRIPCION	ACLARACIONES	ESTADO
Decreto	4793		1946	Proyecto de apertura de la calle Ancón.	Expediente 121133-D-1944, plano 18833	
Ordenanza	18862	12263	1963	Restitúyese el nombre de "Dr. Emilio Ravignani" a "Andrés Arguibel".		
Ordenanza	23475	13265	1968	Prioridad 3 al decreto 4793-1946		
Ordenanza	33366	15466	1977	Se anula el trazado de la calle (Ancón) de Dr. Emilio Ravignani a Av. Luis María Campos.		
Ordenanza	43944	18691	1989	Denomínase "Arturo Antonio Dresco" a la calle ubicada entre la Av. Santa Fe y la Av. Luis María Campos.	Expediente 67019-1988	
Ley	4535	4172	2013	Denomínase "Plaza del Jacarandá" a la plaza ubicada en la intersección de la Av. Santa Fé y la calle Ángel Justiniano Carranza.		

Nota: El Formulario contiene todas las normativas que se han dictado para la presente manzana. El casillero NORMATIVA si se trata de una Ordenanza, Decreto, Nota, etc. El casillero NÚMERO indica el numero de normativa correspondiente si existiera. El casillero BOLETIN indica el numero de boletín en el que se publicó si fuese publicada. El casillero FECHA indica el año en que se publicó o dictó. El casillero DESCRIPCION reproduce el texto principal de la Normativa dictada. El casillero ACLARACIONES contiene más información y observaciones.

jueves, 20 de abril de 2023 11:36:36