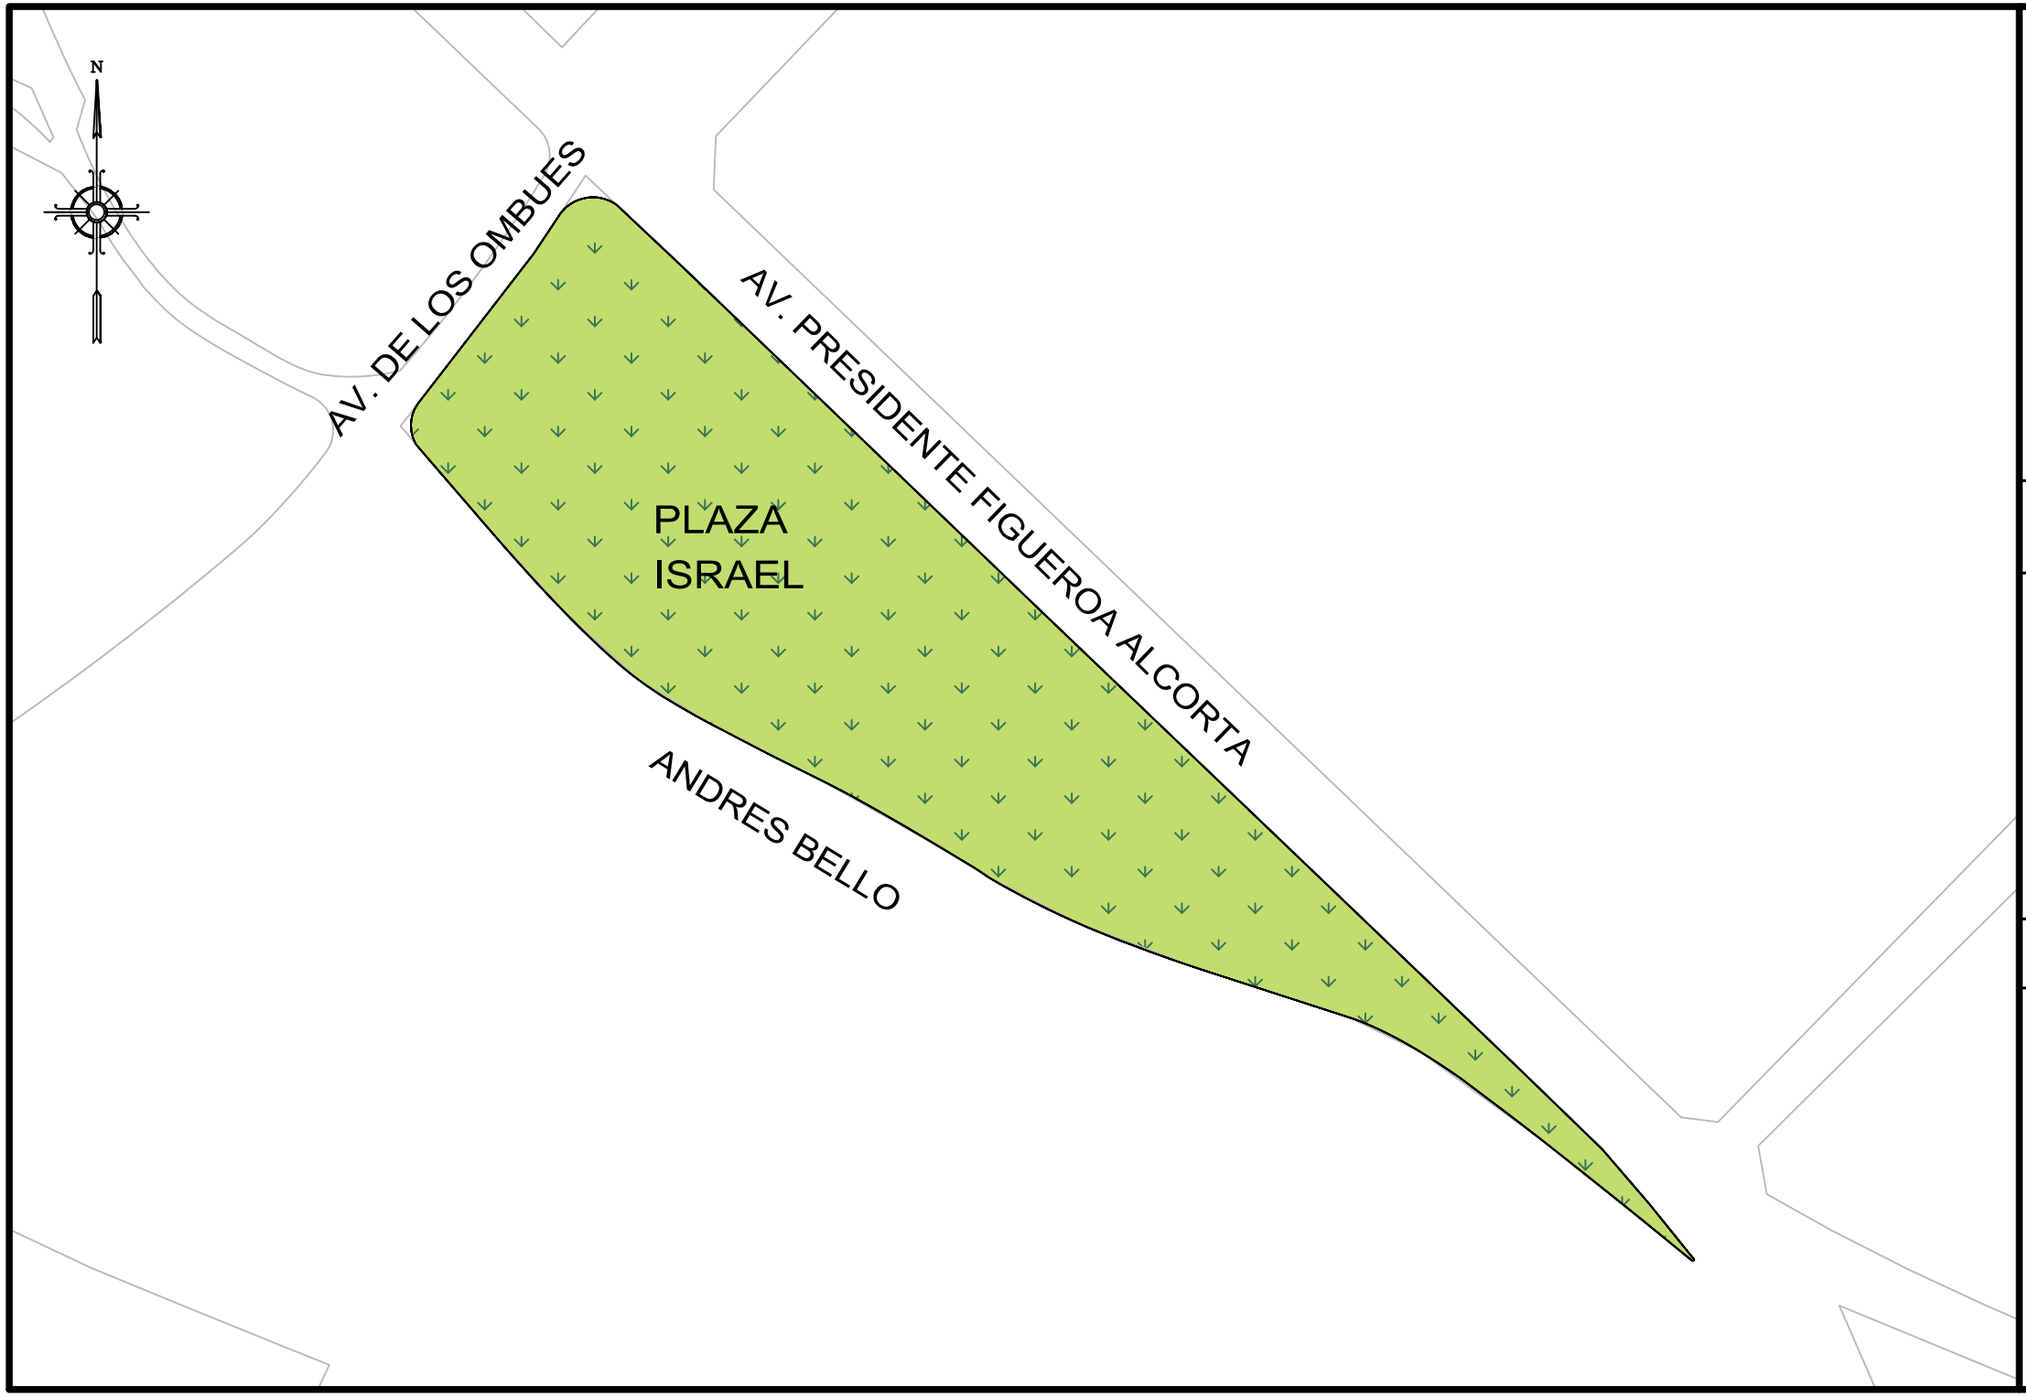

GOBIERNO DE LA CIUDAD
AUTONOMA DE BUENOS AIRES
DIRECCION GENERAL DE REGISTRO DE
OBRAS Y CATASTRO

PLANO INDICE

C 17
S 23
M 153

ESCALA: 1:2000

HOJA N: 1 / 2

FECHA DE EMISION
03/02/2022

VERSION: 2

GOBIERNO DE LA CIUDAD AUTONOMA DE BUENOS AIRES
DIRECCION GENERAL DE REGISTROS DE OBRAS Y CATASTRO

FORMULARIO PLANO INDICE: ANEXO NORMATIVA

Descripción: El Formulario contiene todas las normativas que se han dictado para la presente manzana.

C 17 | S 23 | M 153

NORMATIVA	NÚMERO	BOLETíN	FECHA	DESCRIPCION	ACLARACIONES	ESTADO
Ordenanza	37224	16669	1981	Denominase Florencio Sánchez a la actual Avenida de los Ombúes que nace en Valentín Alsina y termina en el Rio de la Plata , modificandose la Ordenanza del 27 de Noviembre de 1893.		Modificada por Ord. 38297-1982
Ordenanza	38297	16899	1982	Restituyese la denominacion de Av. de Los Ombúes a la arteria que nace en la Av. Valentín Alsina y termina en la Av. Leopoldo Lugones.		Vigente
Ley	6488	6296	2022	Denominase “Israel” a la plaza sin denominación oficial ubicada en el predio perteneciente al Parque 3 de Febrero delimitado por la Avenida Presidente Figueroa Alcorta, la Avenida de los Ombúes y la calle Andrés Bello.	Ley 6488-2021	Vigente

Nota: El Formulario contiene todas las normativas que se han dictado para la presente manzana. El casillero NORMATIVA si se trata de una Ordenanza, Decreto, Nota, etc. El casillero NÚMERO indica el numero de normativa correspondiente si existiera. El casillero BOLETIN indica el numero de boletín en el que se publicó si fuese publicada. El casillero FECHA indica el año en que se publicó o dictó. El casillero DESCRIPCION reproduce el texto principal de la Normativa dictada. El casillero ACLARACIONES contiene más información y observaciones.

jueves, 3 de febrero de 2022 10:46:50 a. m.